


ΟΙΚΟΔΟΜΗ	Μαδαfor Co Ltd	ΑΡΙΘΜΟΣ
ΘΕΜΑ	Κάτοψη 1ου Ορόφου	ΑΡ.2
ΚΑΙΜΑΚΑ	1:100	
ΗΜΕΡΟΜΗΝΙΑ	04/2017	

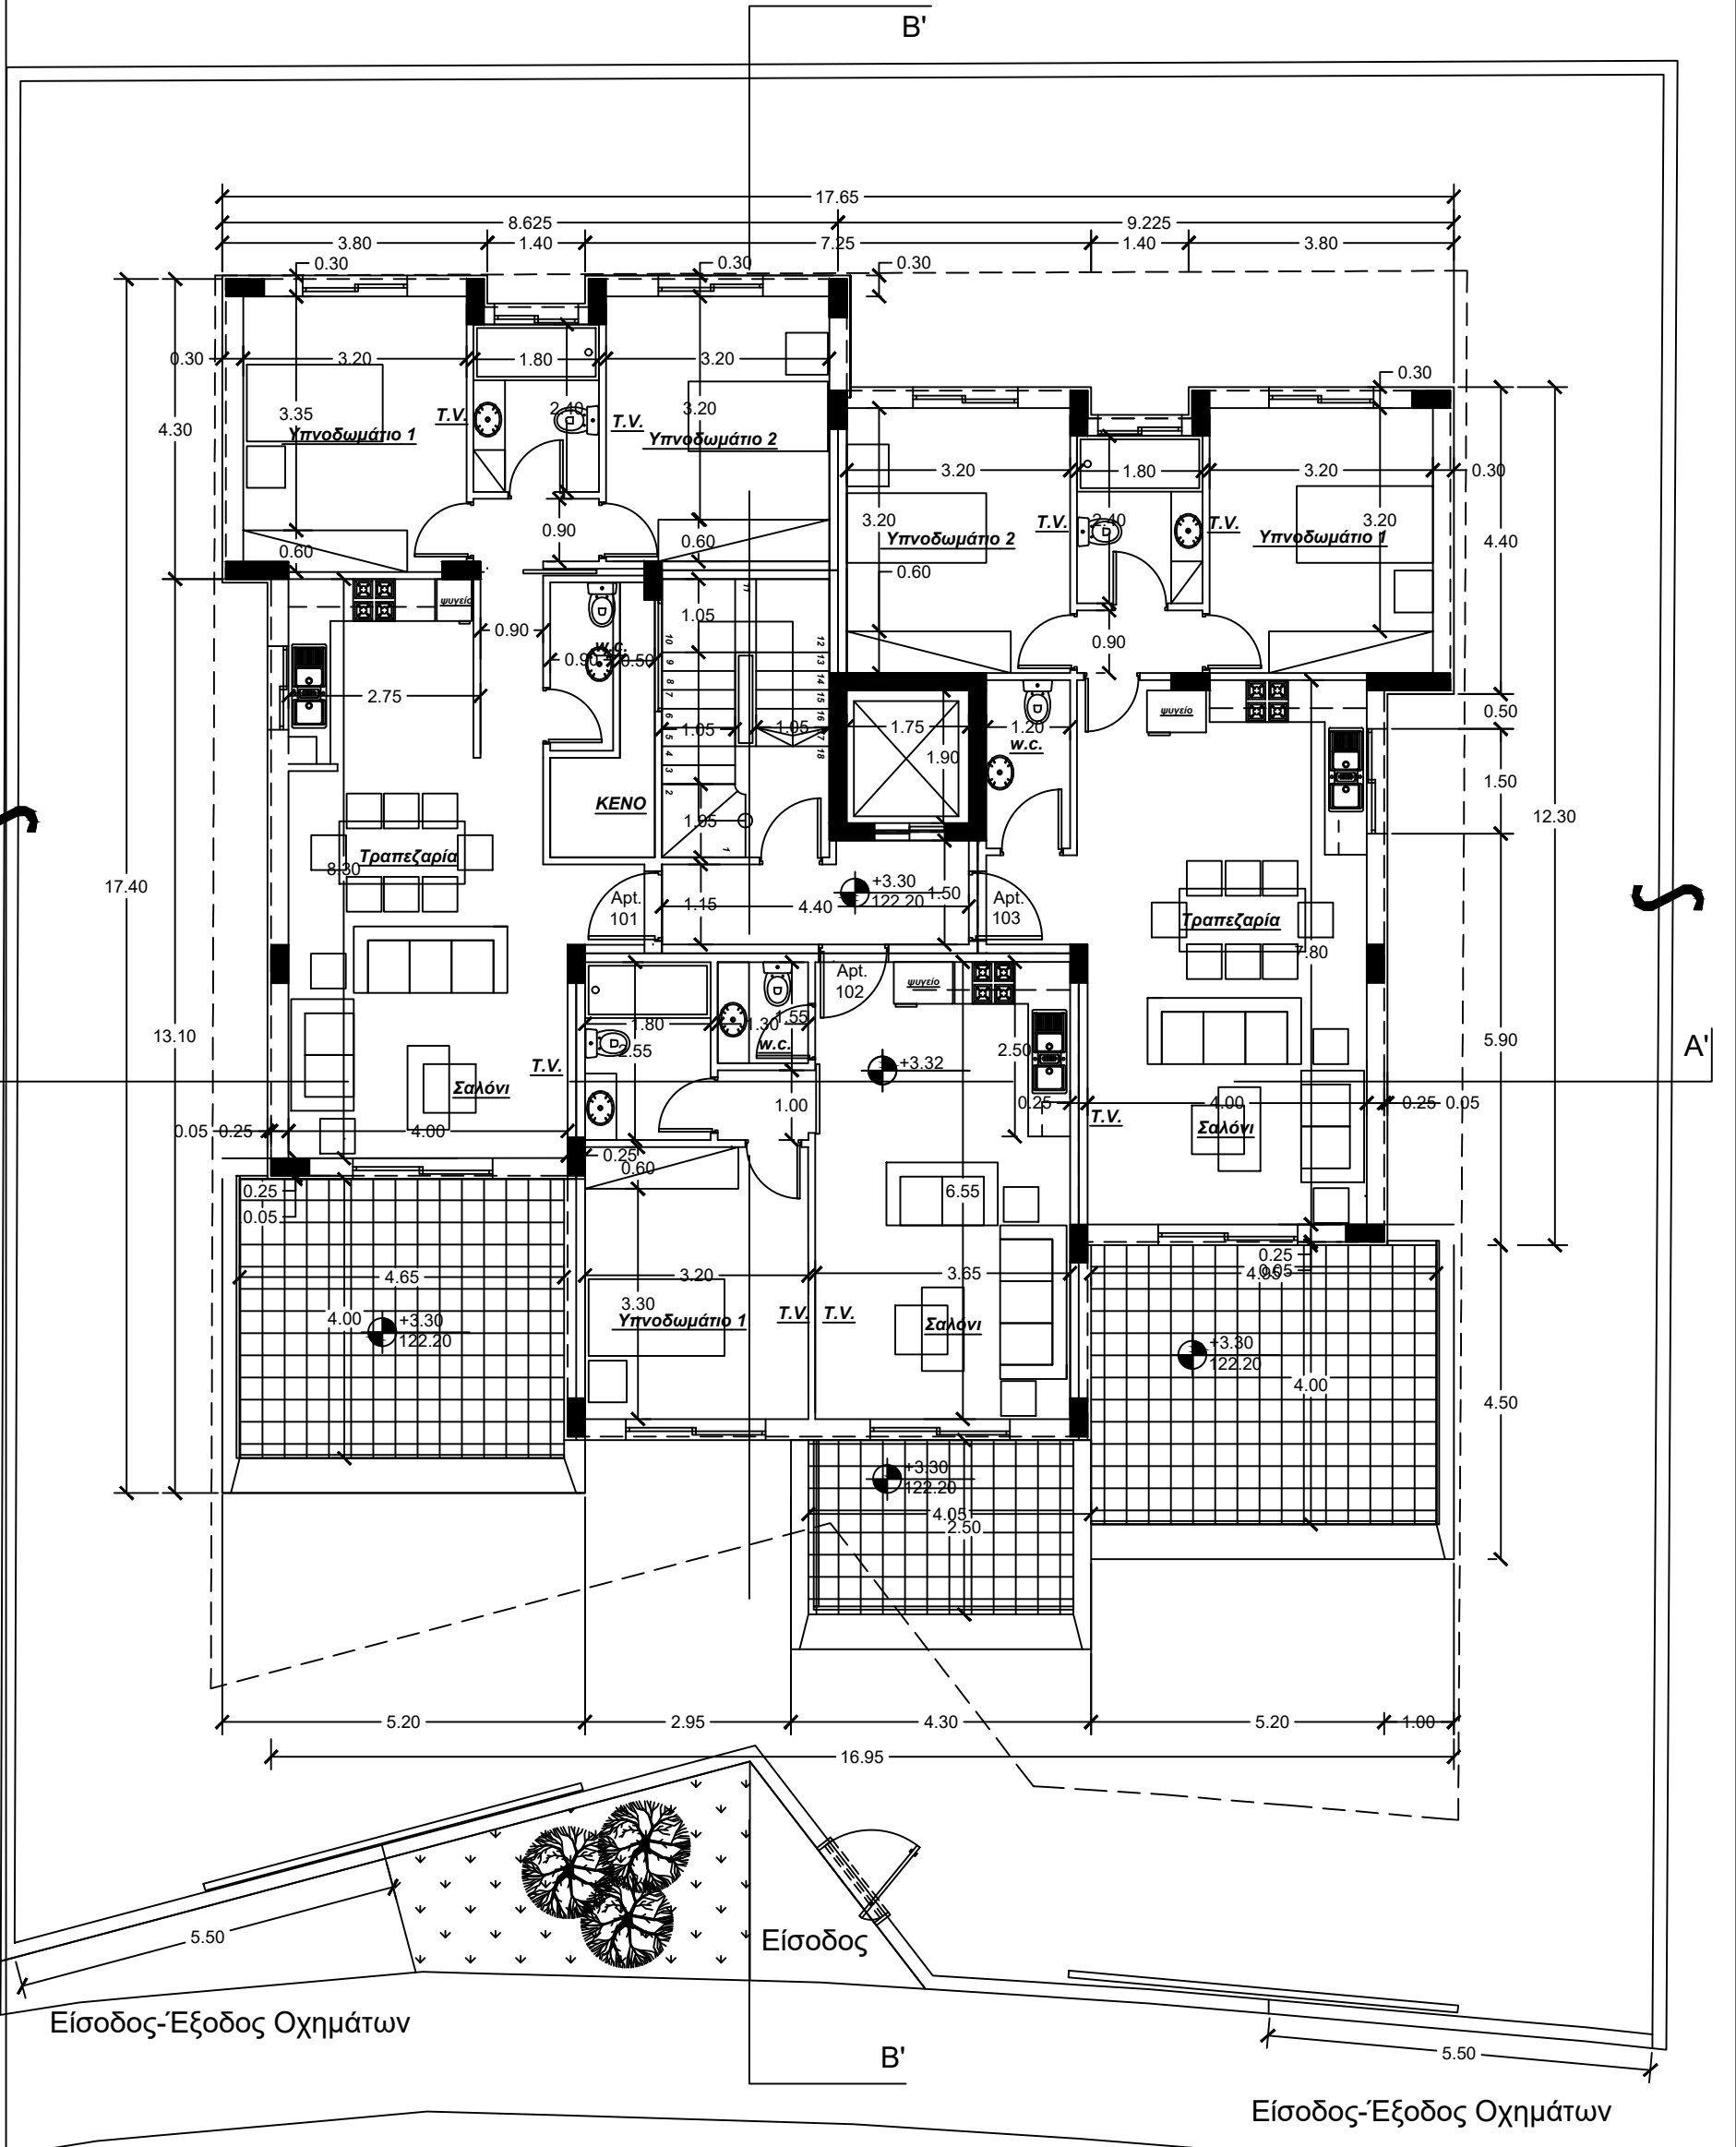

Δημόσιος Δρόμος

