

Detached House

For sale House in Mesa Geitonia
€365.000+vat



General Information

Bedrooms	3	Bathrooms	3
Covered area	147	Plot	369sqm
Covered Parking	1	Heating	provision
Pool	no	Cooling	provision
Delivery	2020	Distance to city	3km





ΓΕΩΡΓΙΑΔΗΣ ΧΡΙΣΤΟΣ

ΑΡΧΙΤΕΚΤΟΝΑΣ

23A, Koumoudis, 3026 Αιγάλεω
τηλ: +357 25226144, fax: +357 99917821, fax: +357 25226144
email: architectz@georgiadesdevelopments.com

ΔΙΑΚΗΤΗ:

ΣΗΜΕΙΩΣΕΙΣ:

ΕΡΓΟ:

ΠΕΡΙΟΧΗ: ΜΕΣΑ ΓΕΤΤΩΝΙΑ

ΕΚΕΛΘ:

ΧΡΟΤΑΞΙΚΟ ΙΣΟΓΕΙΟ

ΥΠΟΓΡΑΦΗ ΔΙΑΚΤ


Α.Ρ. ΕΡΓΟΥ
ΜΕ.Γ./004

ΗΜΕΡΟΜ.
14/3/19

SCALE
1:100 @ A2



ΑΡ. ΕΓΚΛΗΓ.
A0

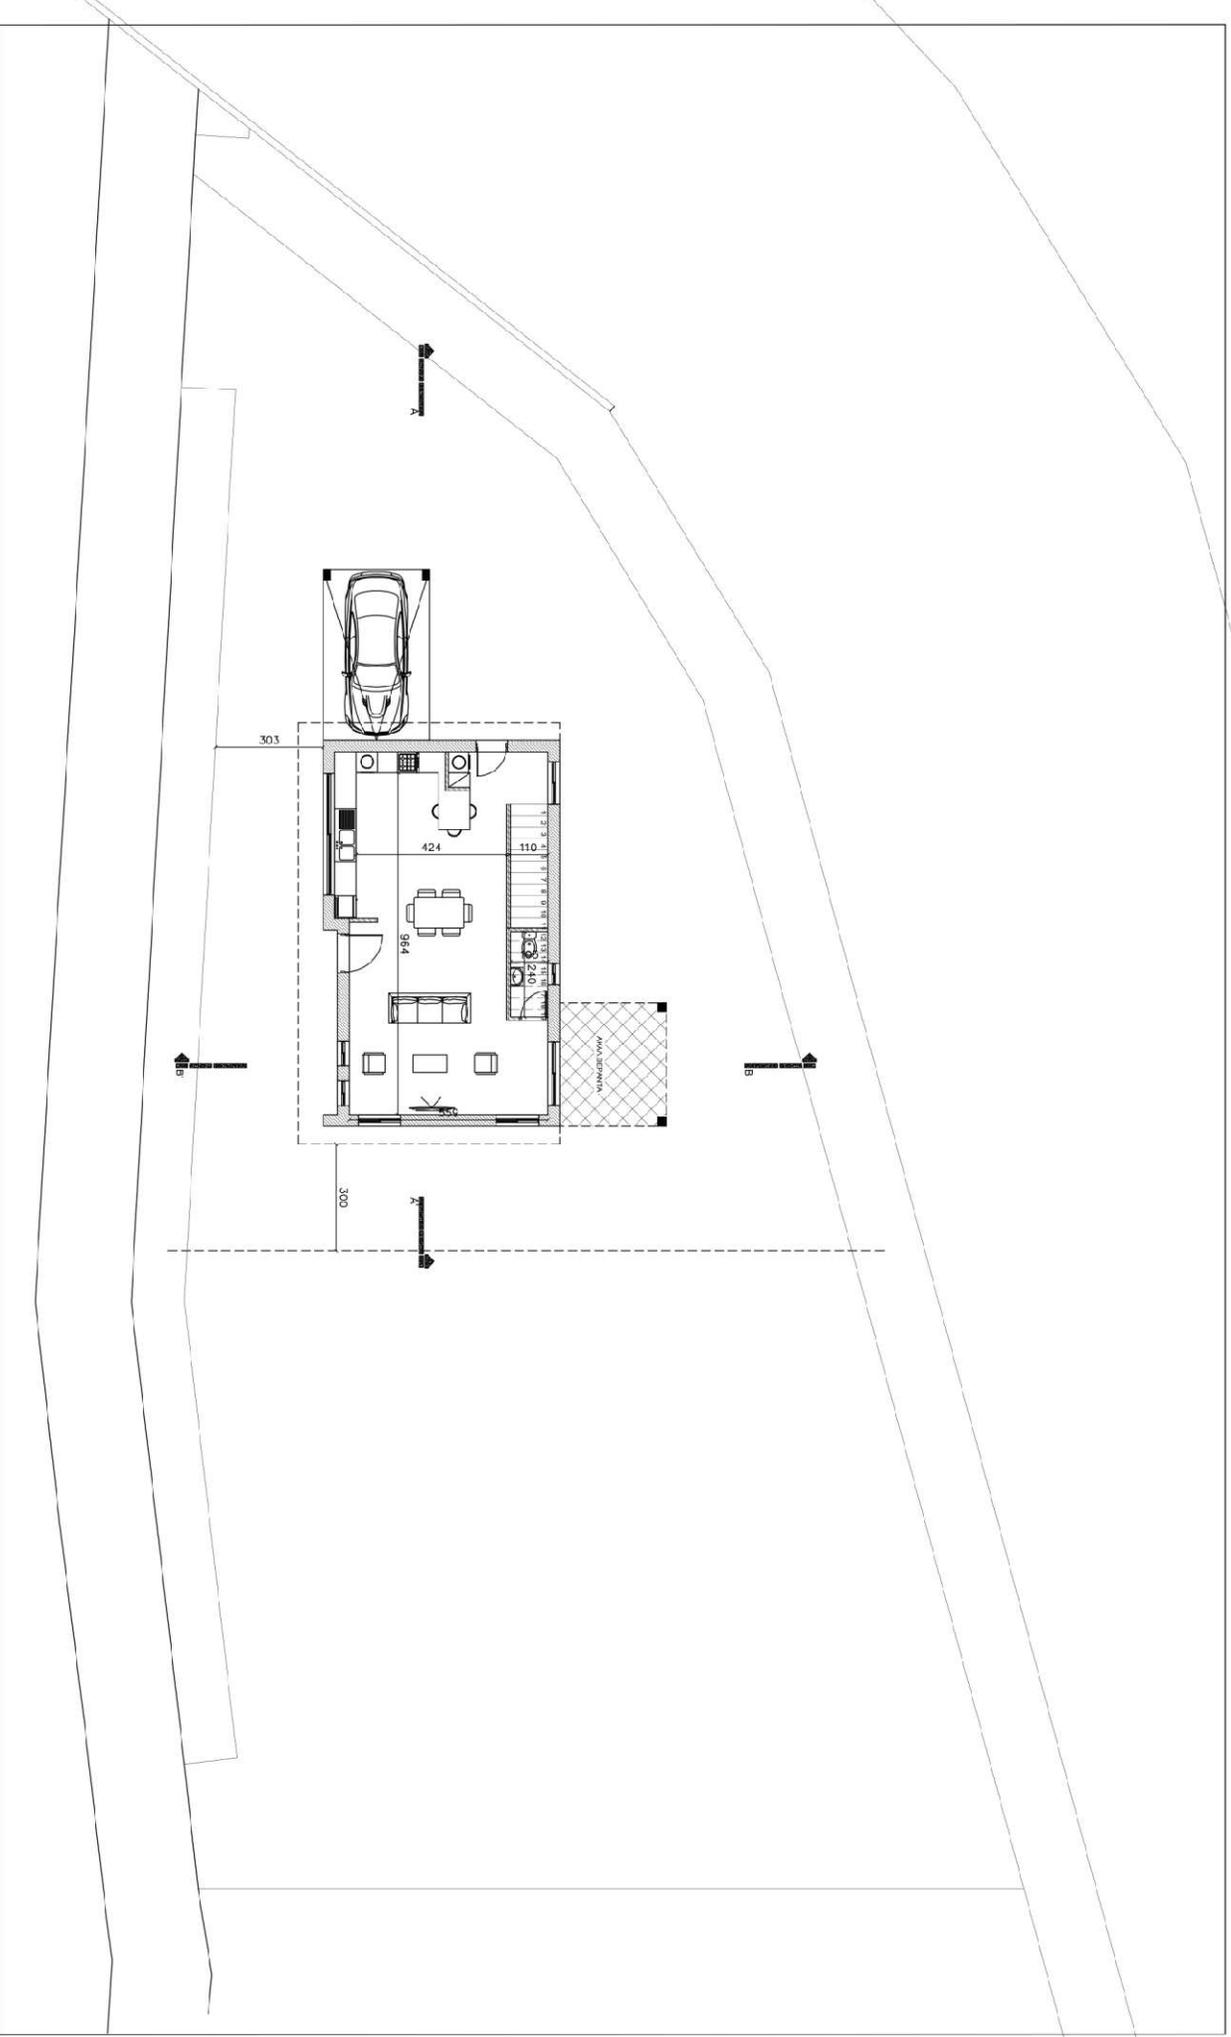

ΓΕΩΡΓΙΑΔΗΣ ΧΡΗΣΤΟΣ
ΑΡΧΙΤΕΚΤΟΝΑΣ
 234 Κομνηνών, 308 Λαμία
 τηλ: +37 228244 ή +37 984102 ή +37 228245
 email: architect@georgiades.com

ΜΙΟΚΤΗΤΗΣ:

ΥΠΟΓΡΑΦΗ ΙΔΙΟΥΤ.

ΣΗΜΕΙΩΣΕΙΣ:



ΑΡ. ΕΡΓΟΥ
ΜΕΓ / 004


ΗΜΕΡΟΜ
ΜΑΡΤΙΟΣ 2019

SCALE
1:100@A3

ΕΡΓΟ:
ΠΕΡΙΟΧΗ ΜΕΣΑ ΓΕΙΤΟΝΙΑ

ΣΧΕΔΙΟ
ΚΑΤΟΨΕΙΣ
ΙΣΟΓΕΙΟΥ - ΟΡΟΦΟΥ
ΚΑΤΟΙΚΙΑΣ 1

ΑΡ. ΣΧΕΔΙΟΥ
A2

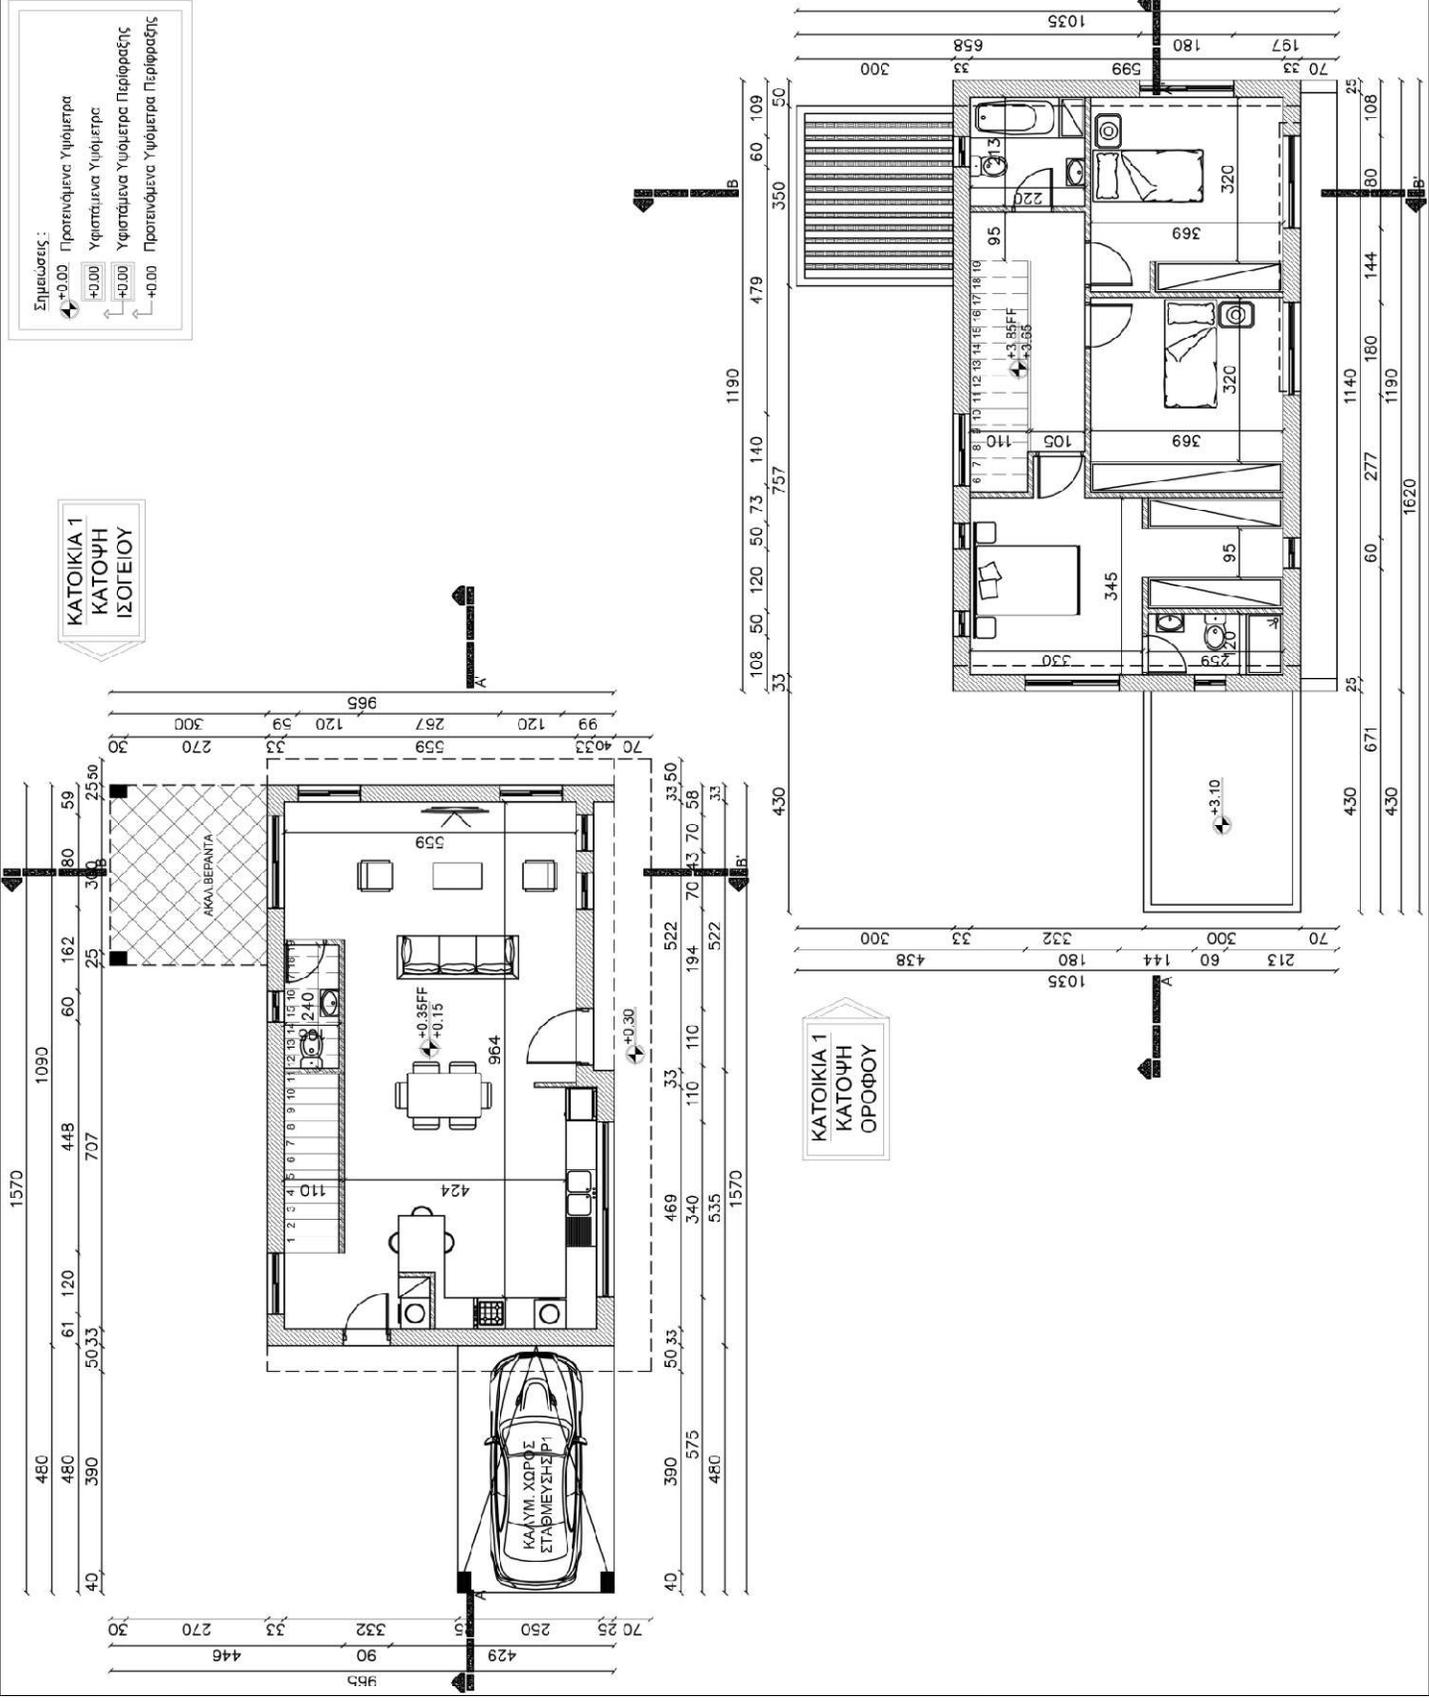

- ΣΗΜΕΙΩΣΕΙΣ**
- α) Αλουμίνιο ή PVC
 - β) Γραφίτο ανοιχτό χρώμα
 - γ) Γραφίτο σκούρο χρώμα
 - δ) Τέλι περιφραζής από ποταμό
 - ε) Μάρμαρο
 - ζ) Πέτρα
 - στ) Ξύλινο πάνελ

ΠΡΟΣΩΠΗ

ΓΕΩΡΓΙΑΔΗΣ ΧΡΙΣΤΟΣ
αρχιτέκτονας


23Α Κουμουντάρη, 2028 Αγιάς
t: +357 22221444 e: +357 9991721 a: +357 2222144
e-mail: architect@georgiadehouse.com

ΙΔΙΟΚΤΗΤΗΣ:


GARPMAR INVESTMENTS LTD

ΥΠΟΓΡΑΦΗ ΙΔΙΟΚΤ.

ΣΗΜΕΙΩΣΕΙΣ:

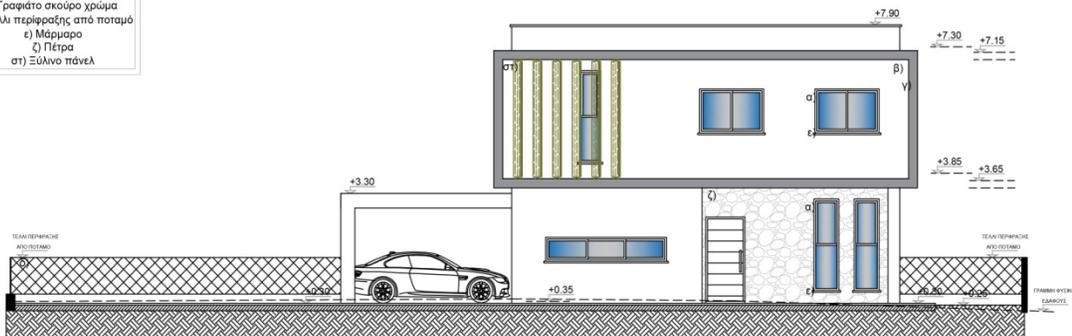

ΠΙΣΩ ΟΨΗ

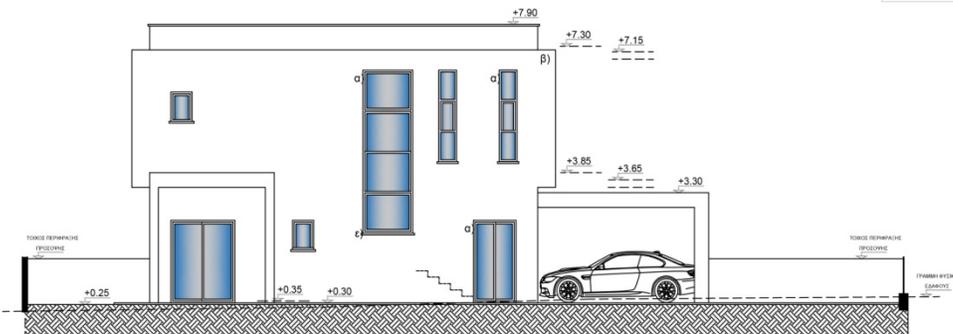

ΑΡ. ΕΡΓΟΥ
ΜΕ.Γ / 004

ΗΜΕΡΟΜ.
ΜΑΡΤΙΟΣ 2019

SCALE
1:100@ A3

ΕΡΓΟ: ΠΕΡΙΟΧΗ: ΜΕΣΑ ΓΕΙΤΟΝΙΑ
" ΜΕΣΑ ΓΕΙΤΟΝΙΑ "

ΣΧΕΔΙΟ
ΠΡΟΣΩΠΗ ΚΑΙ ΠΙΣΩ ΟΨΗ ΚΑΤΟΙΚΙΑΣ 1

ΑΡ. ΣΧΕΔΙΟΥ
A4

- ΣΗΜΕΙΩΣΕΙΣ**
- α) Αλουμίνιο ή PVC
 - β) Γραφίτο ανοιχτό χρώμα
 - γ) Γραφίτο σκούρο χρώμα
 - δ) Τέλι περιφραζής από ποταμό
 - ε) Μάρμαρο
 - ζ) Πέτρα
 - στ) Ξύλινο πάνελ

ΝΟΤΙΑ ΟΨΗ

ΓΕΩΡΓΙΑΔΗΣ ΧΡΙΣΤΟΣ
αρχιτέκτονας


23Α Κουμουντάρη, 2028 Αγιάς
t: +357 22221444 e: +357 9991721 a: +357 2222144
e-mail: architect@georgiadehouse.com

ΙΔΙΟΚΤΗΤΗΣ:

GARPMAR INVESTMENTS LTD

ΥΠΟΓΡΑΦΗ ΙΔΙΟΚΤ.

ΣΗΜΕΙΩΣΕΙΣ:

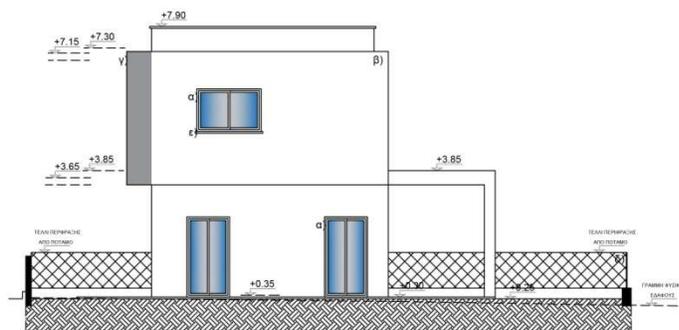

ΒΟΡΕΙΑ ΟΨΗ



ΑΡ. ΕΡΓΟΥ
ΜΕ.Γ / 004

ΗΜΕΡΟΜ.
ΜΑΡΤΙΟΣ 2019

SCALE
1:100@ A3

ΕΡΓΟ: ΠΕΡΙΟΧΗ: ΜΕΣΑ ΓΕΙΤΟΝΙΑ
" ΜΕΣΑ ΓΕΙΤΟΝΙΑ "

ΣΧΕΔΙΟ
ΠΛΑΓΙΑ ΟΨΗ ΚΑΤΟΙΚΙΑΣ 1

ΑΡ. ΣΧΕΔΙΟΥ
A3