
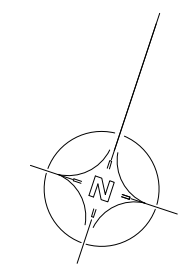


ΣΗΜΕΙΩΣΕΙΣ:

● ΠΡΟΤΕΙΝΟΜΕΝΟ ΥΨΟΜΕΤΡΟ

○ ΥΦΙΣΤΑΜΕΝΟ ΥΨΟΜΕΤΡΟ

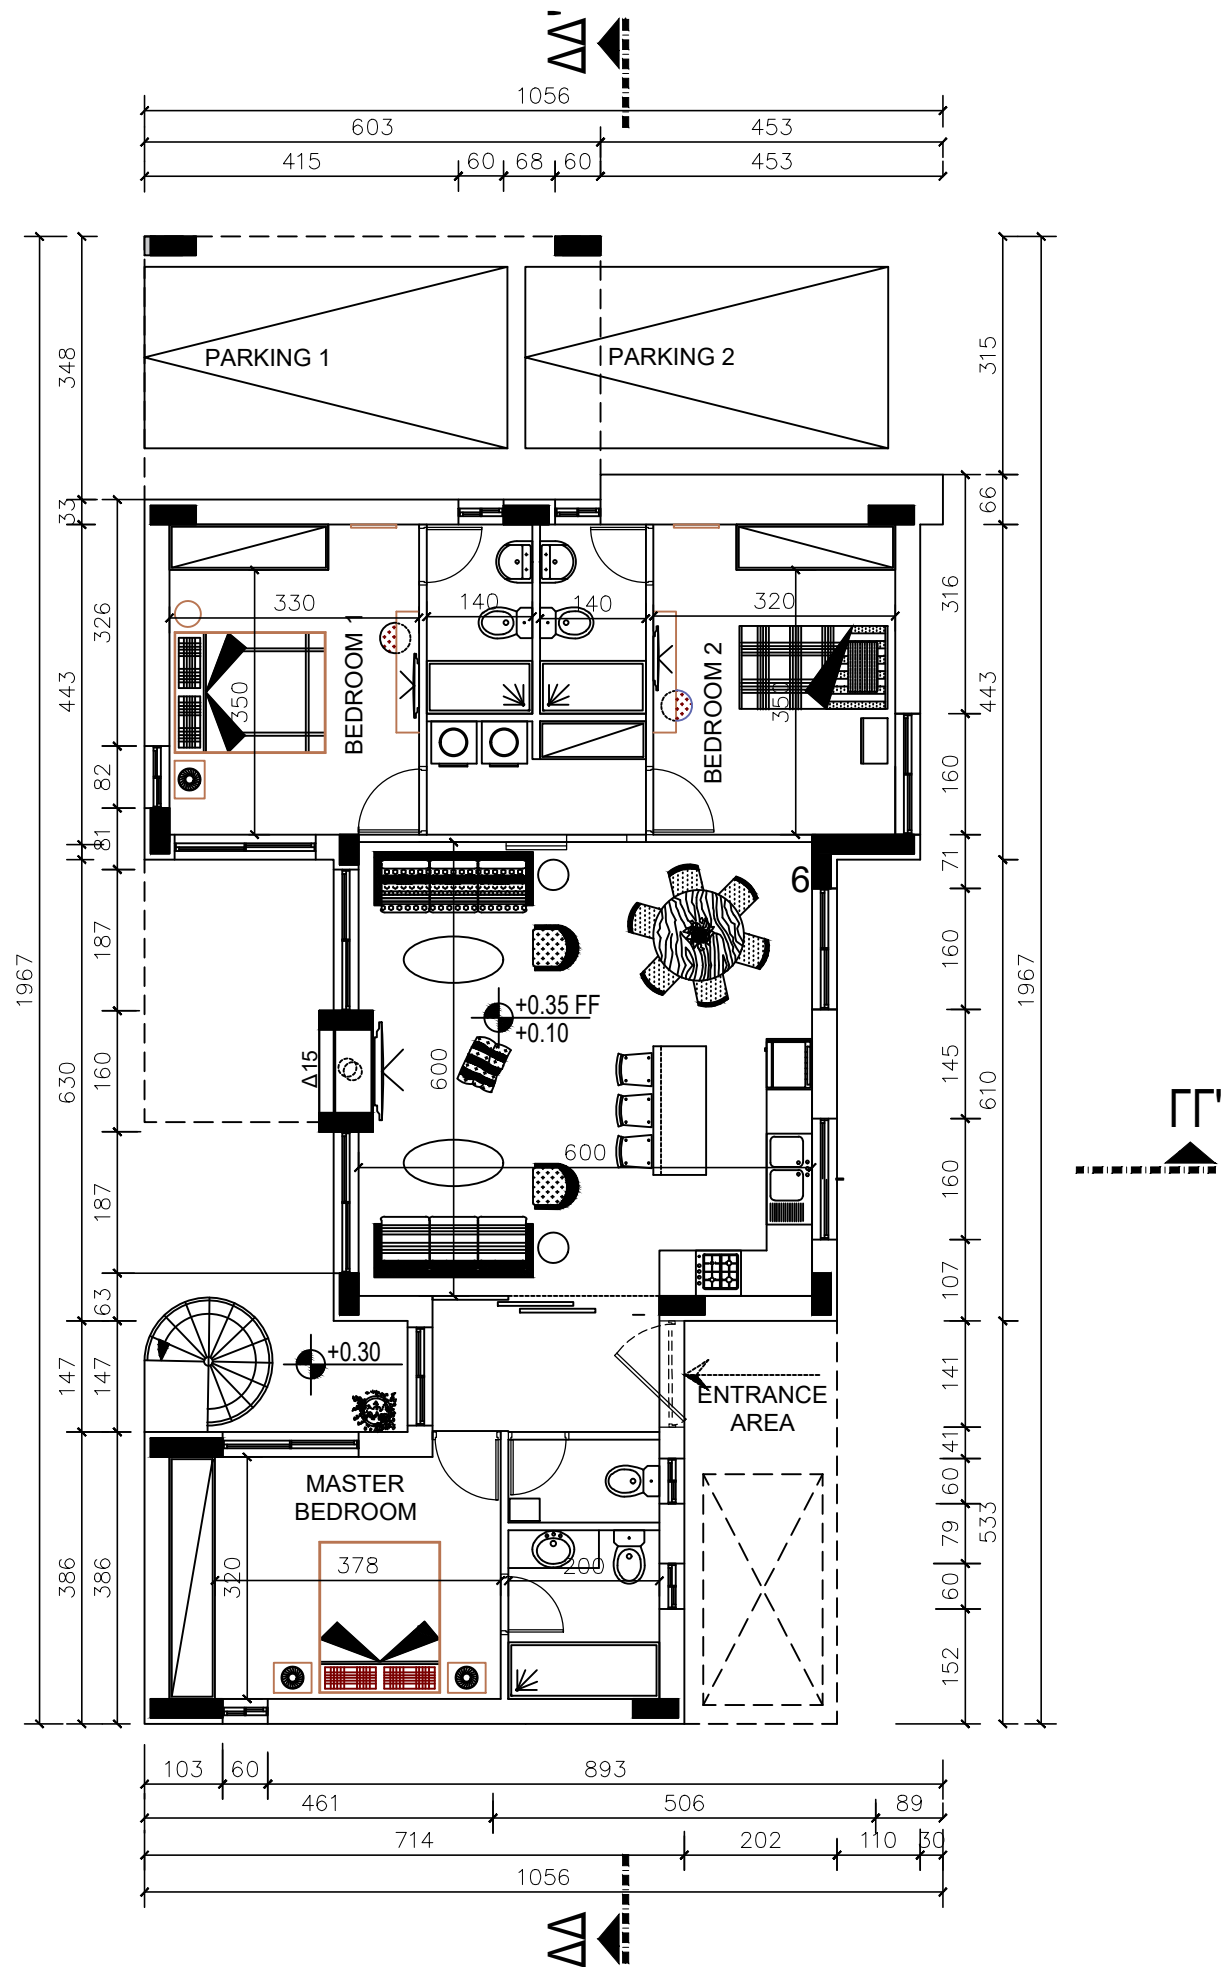

ΓΕΩΡΓΙΑΔΗΣ ΧΡΙΣΤΟΣ
 αρχιτέκτονας

ΑΝΤΡΙΑ ΝΙΚΟΛΑΟΥ
 αρχιτέκτονας

23A, Κοιμητάριας, 3036 Λεμεσός
 τηλ: +357 25028144 κιν: +357 99917821 φαξ: +357 25028145
 email: architect2@garpozisdevelopments.com

ΙΔΙΟΚΤΗΤΗΣ:
 OLERATO INVESTMENTS LTD

ΥΠΟΓΡΑΦΗ ΙΔΙΟΚΤ.

ΣΗΜΕΙΩΣΕΙΣ:

ΑΡ. ΕΡΓΟΥ ΓΕΡ.ΓΙΑ / 001	ΗΜΕΡΟΜ. ΝΟΕΜΒΡΙΟΣ 2018	SCALE 1:100@A3
----------------------------	------------------------------	-------------------

ΕΡΓΟ: ΠΕΡΙΟΧΗ: ΦΑΣΟΥΛΑ
"ROYAL GARDEN HOUSE"

ΣΧΕΔΙΟ
 ΚΑΤΟΨΗ ΙΣΟΓΕΙΟΥ

ΑΡ.ΣΧΕΔΙΟΥ
K1