




ΤΕΜΑΧΙΟ 738

ΓΕΩΡΓΙΑΔΗΣ ΧΡΗΣΤΟΣ

ΑΡΧΙΤΕΚΤΟΝΑΣ

23Α, Κουμανταρίας, 3036 Λεμεσός
τηλ: +357 25028144 κιν: +357 99917821 φας: +357 25028145
email: architect2@garpozisdevelopments.com

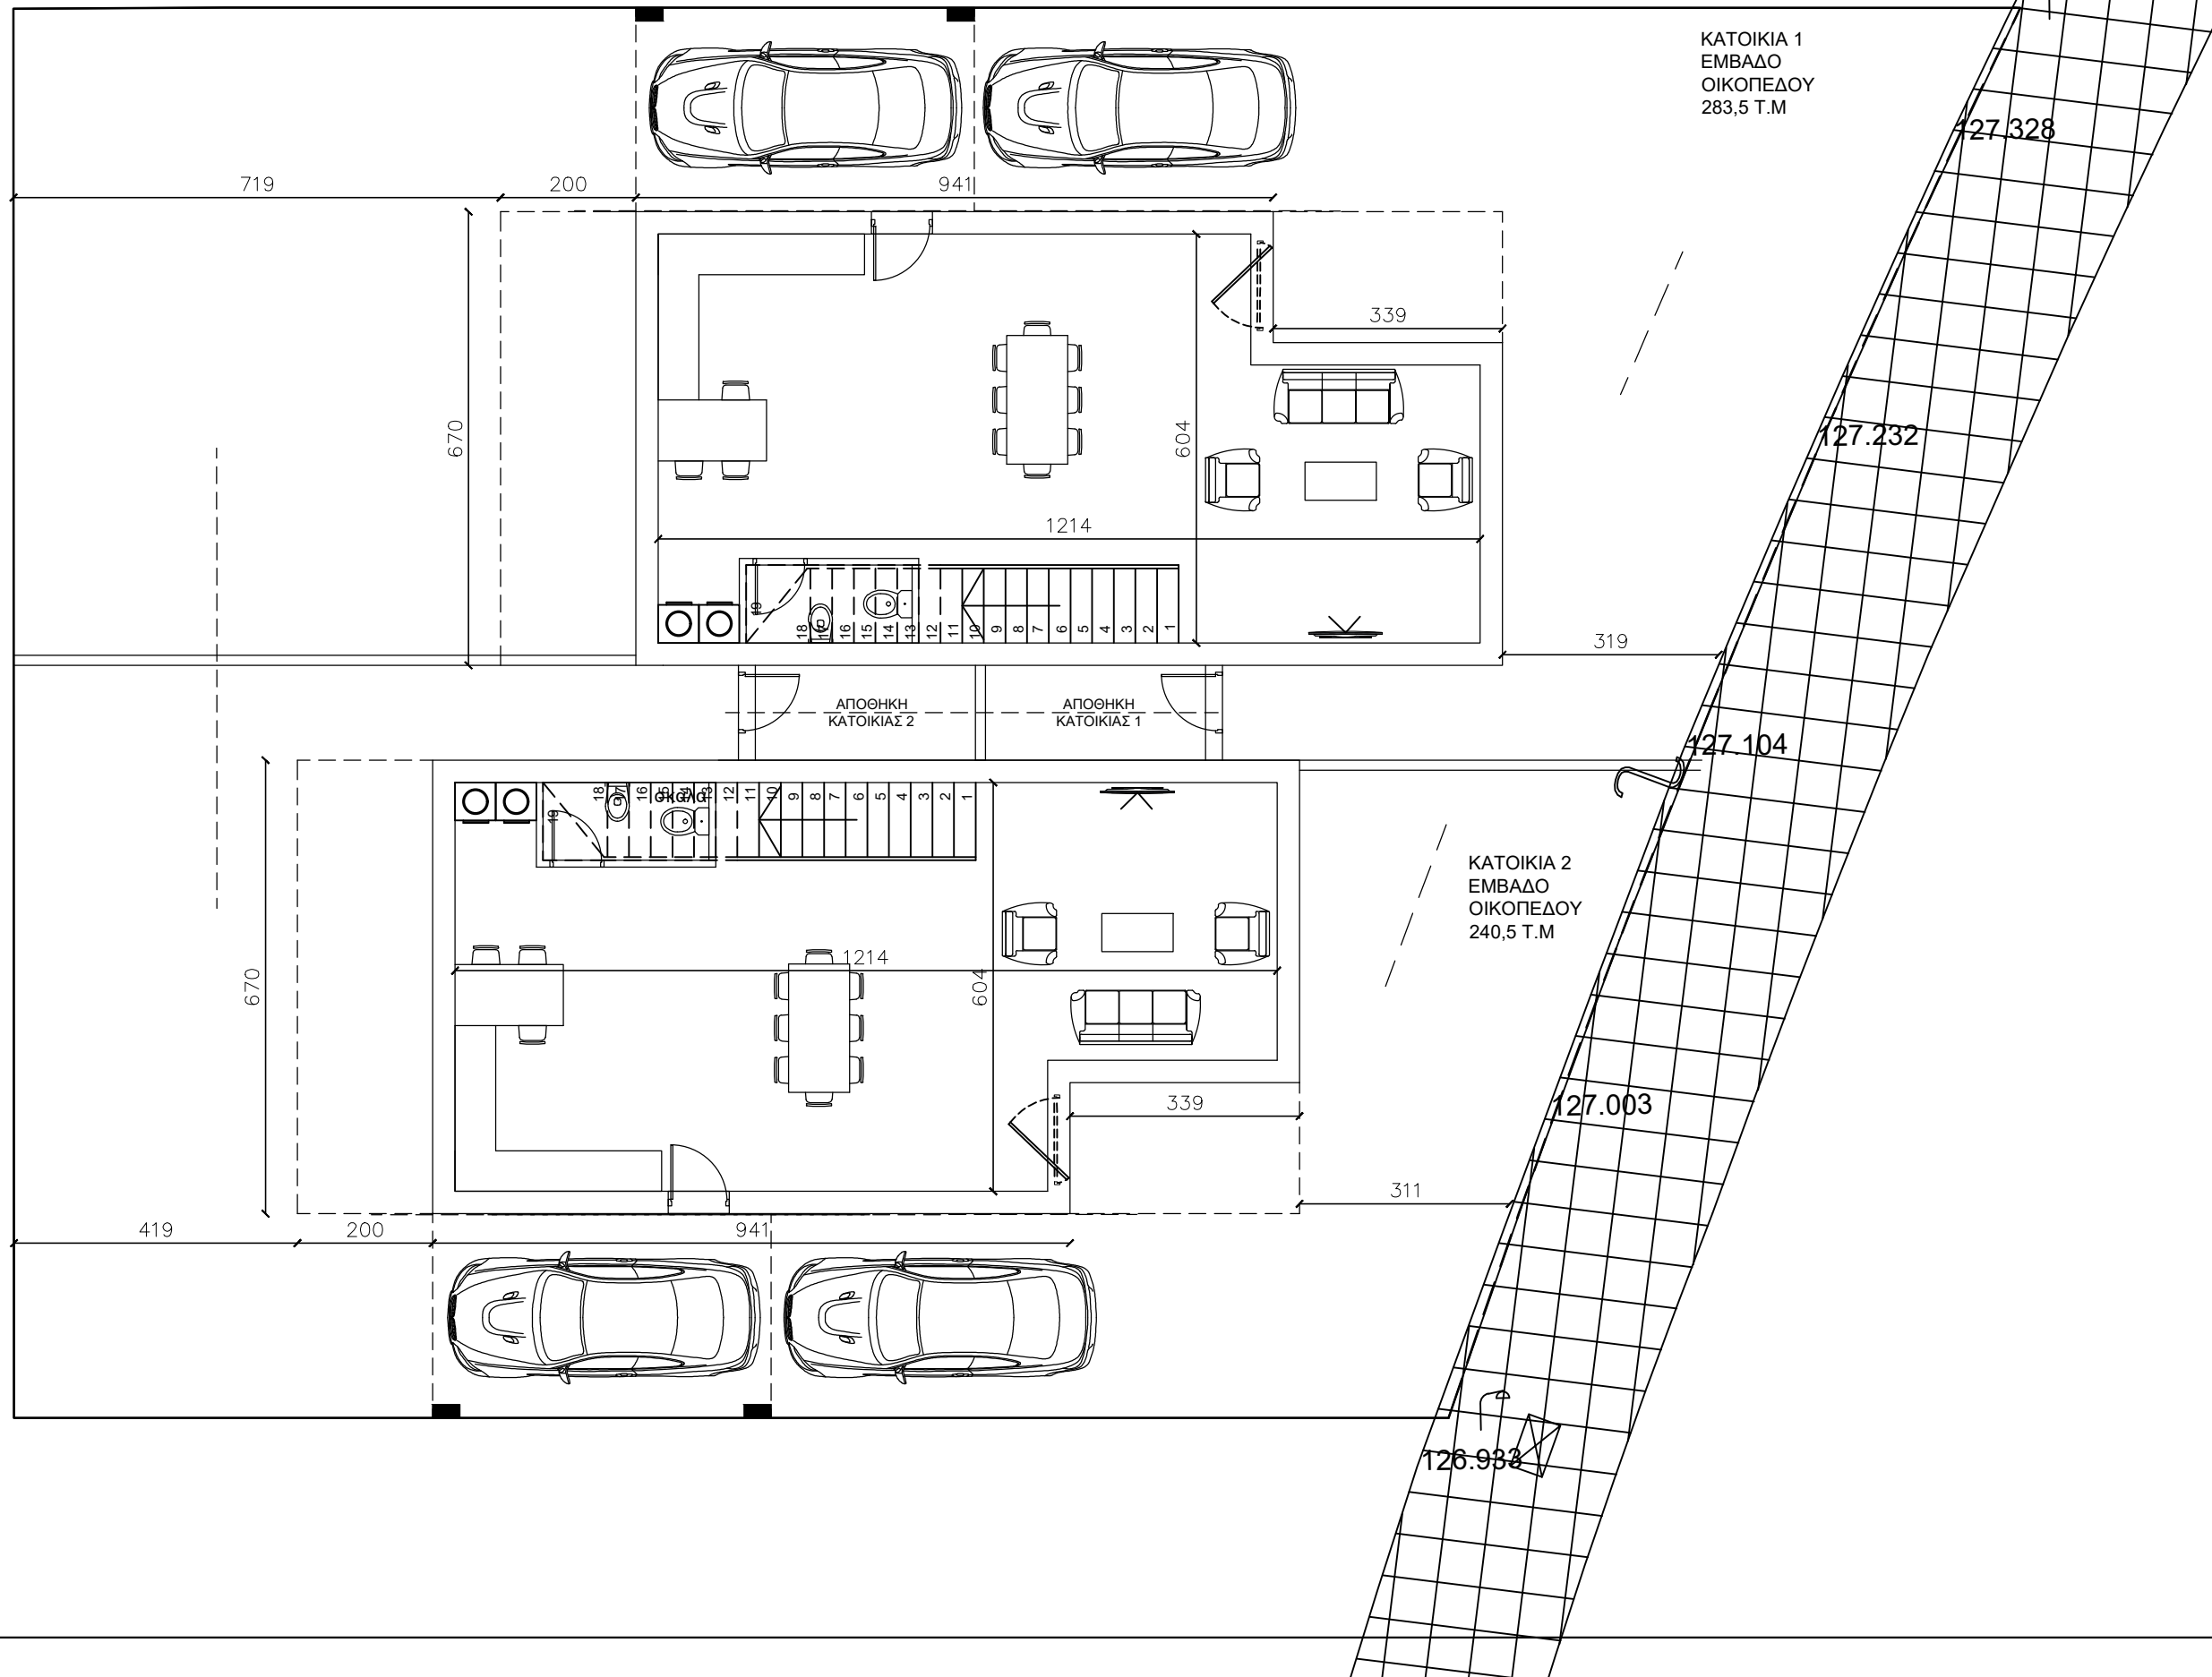

ΙΔΙΟΚΤΗΤΗΣ:

ΥΠΟΓΡΑΦΗ ΙΔΙΟΚΤ.

ΣΗΜΕΙΩΣΕΙΣ:

ΑΡ. ΕΡΓΟΥ ΓΕΡ.ΓΙΑ / 004	ΗΜΕΡΟΜ. ΜΑΙΟΣ 2019	SCALE 1:100@A3
-----------------------------------	----------------------------------	--------------------------

ΕΡΓΟ: "	ΠΕΡΙΟΧΗ: ΓΕΡΜΑΣΟΓΕΙΑ "
------------	---------------------------

ΣΧΕΔΙΟ

ΠΡΟΣΧΕΔΙΟ
ΙΣΟΓΕΙΟΥ ΚΑΤΟΙΚΙΩΝ

ΑΡ.ΣΧΕΔΙΟΥ

A0