


MI.596

14.50

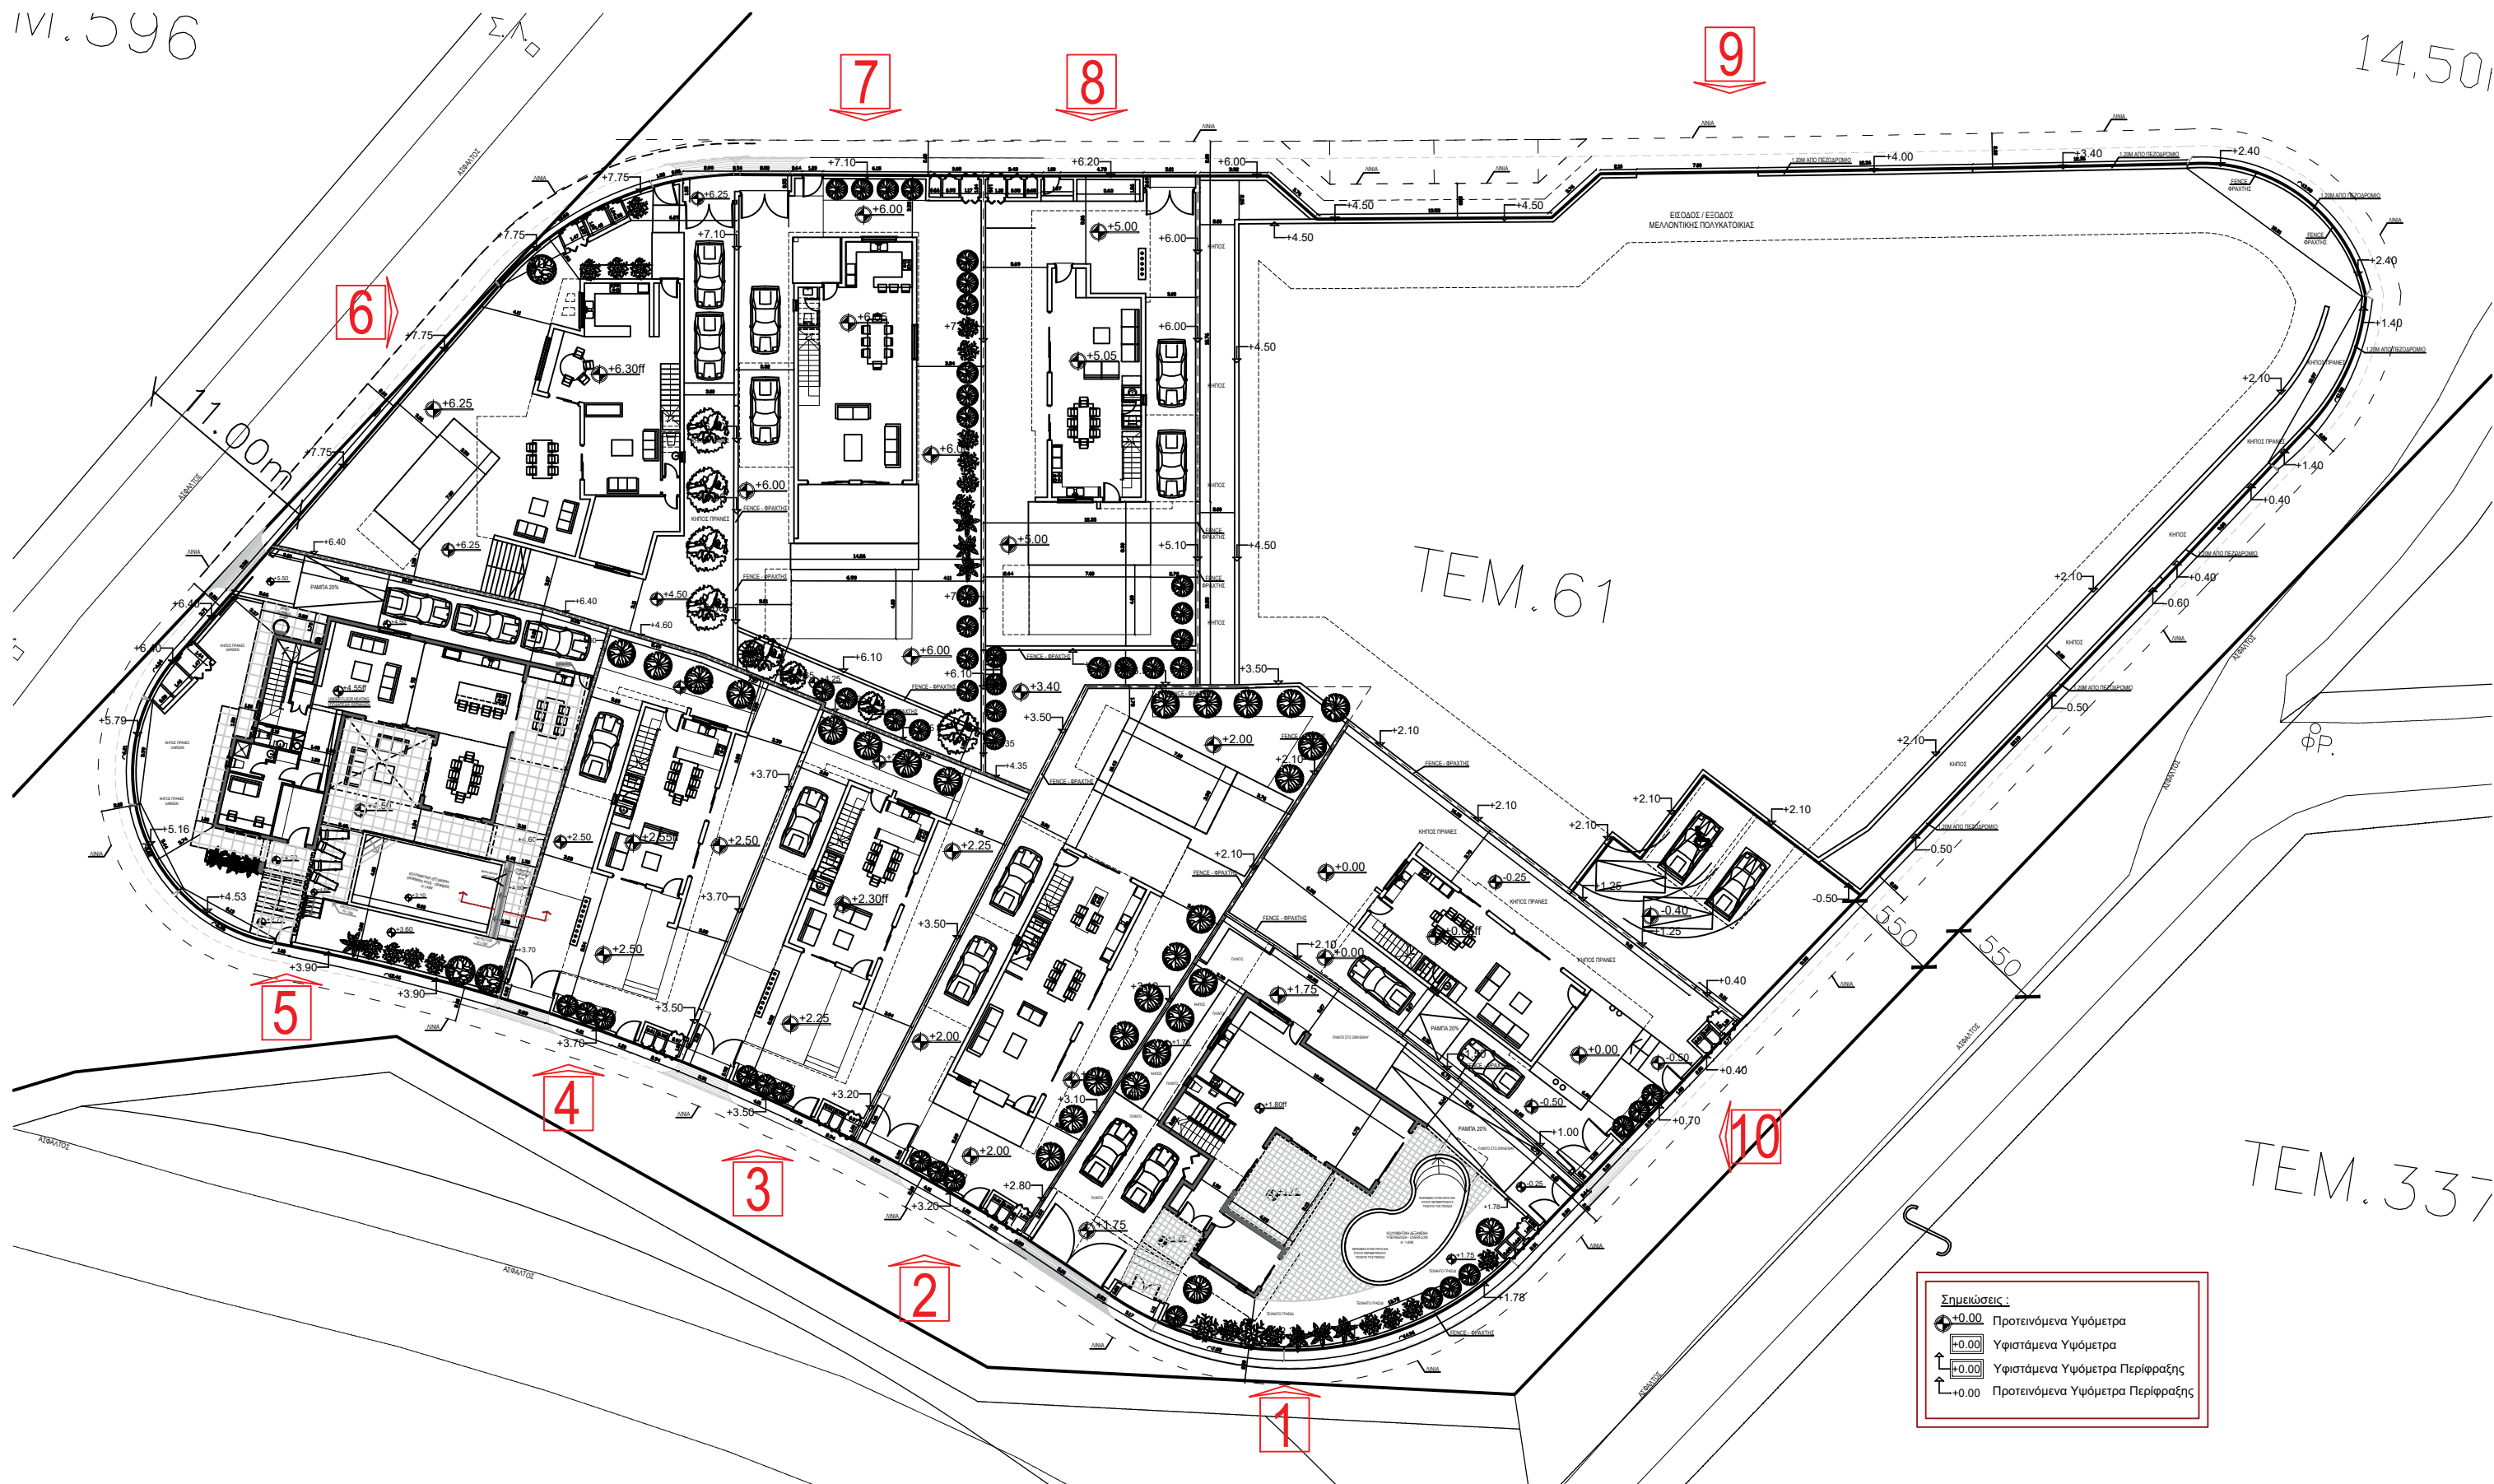

**Σημειώσεις :**

	Προτεινόμενα Υψόμετρα
	Υφιστάμενα Υψόμετρα
	Υφιστάμενα Υψόμετρα Περιφραξης
	Προτεινόμενα Υψόμετρα Περιφραξης