


+08

TEM. 500

TEM. 740

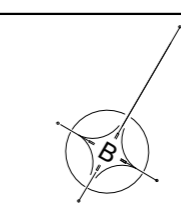

# ΓΕΩΡΓΙΑΔΗΣ ΧΡΙΣΤΟΣ

α ρ χ ι τ έ κ τ ο ν α ς


23Α, Κομματάριας, 3036 Λεμεσός  
τηλ: +357 25028144 κιν: +357 99917821 φαξ: +357 25028145  
email: architect2@garpozisdevelopments.com

ΙΔΙΟΚΤΗΤΗΣ:

ΦΑΛΛΑΔΟΣ ΙΑΚΩΒΟΣ  
ΣΟΦΙΑΝΟΥ ΧΑΡΙΚΛΕΙΑ


ΥΠΟΓΡΑΦΗ ΙΔΙΟΚΤ.

ΣΗΜΕΙΩΣΕΙΣ:

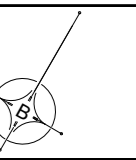

Σημειώσεις:

- Προτεινόμενα Υψόμετρα
- Υφιστάμενα Υψόμετρα
- Υψόμετρα Υφιστάμενης Περιφράξης
- Προτεινόμενα Υψόμετρα Περιφράξης

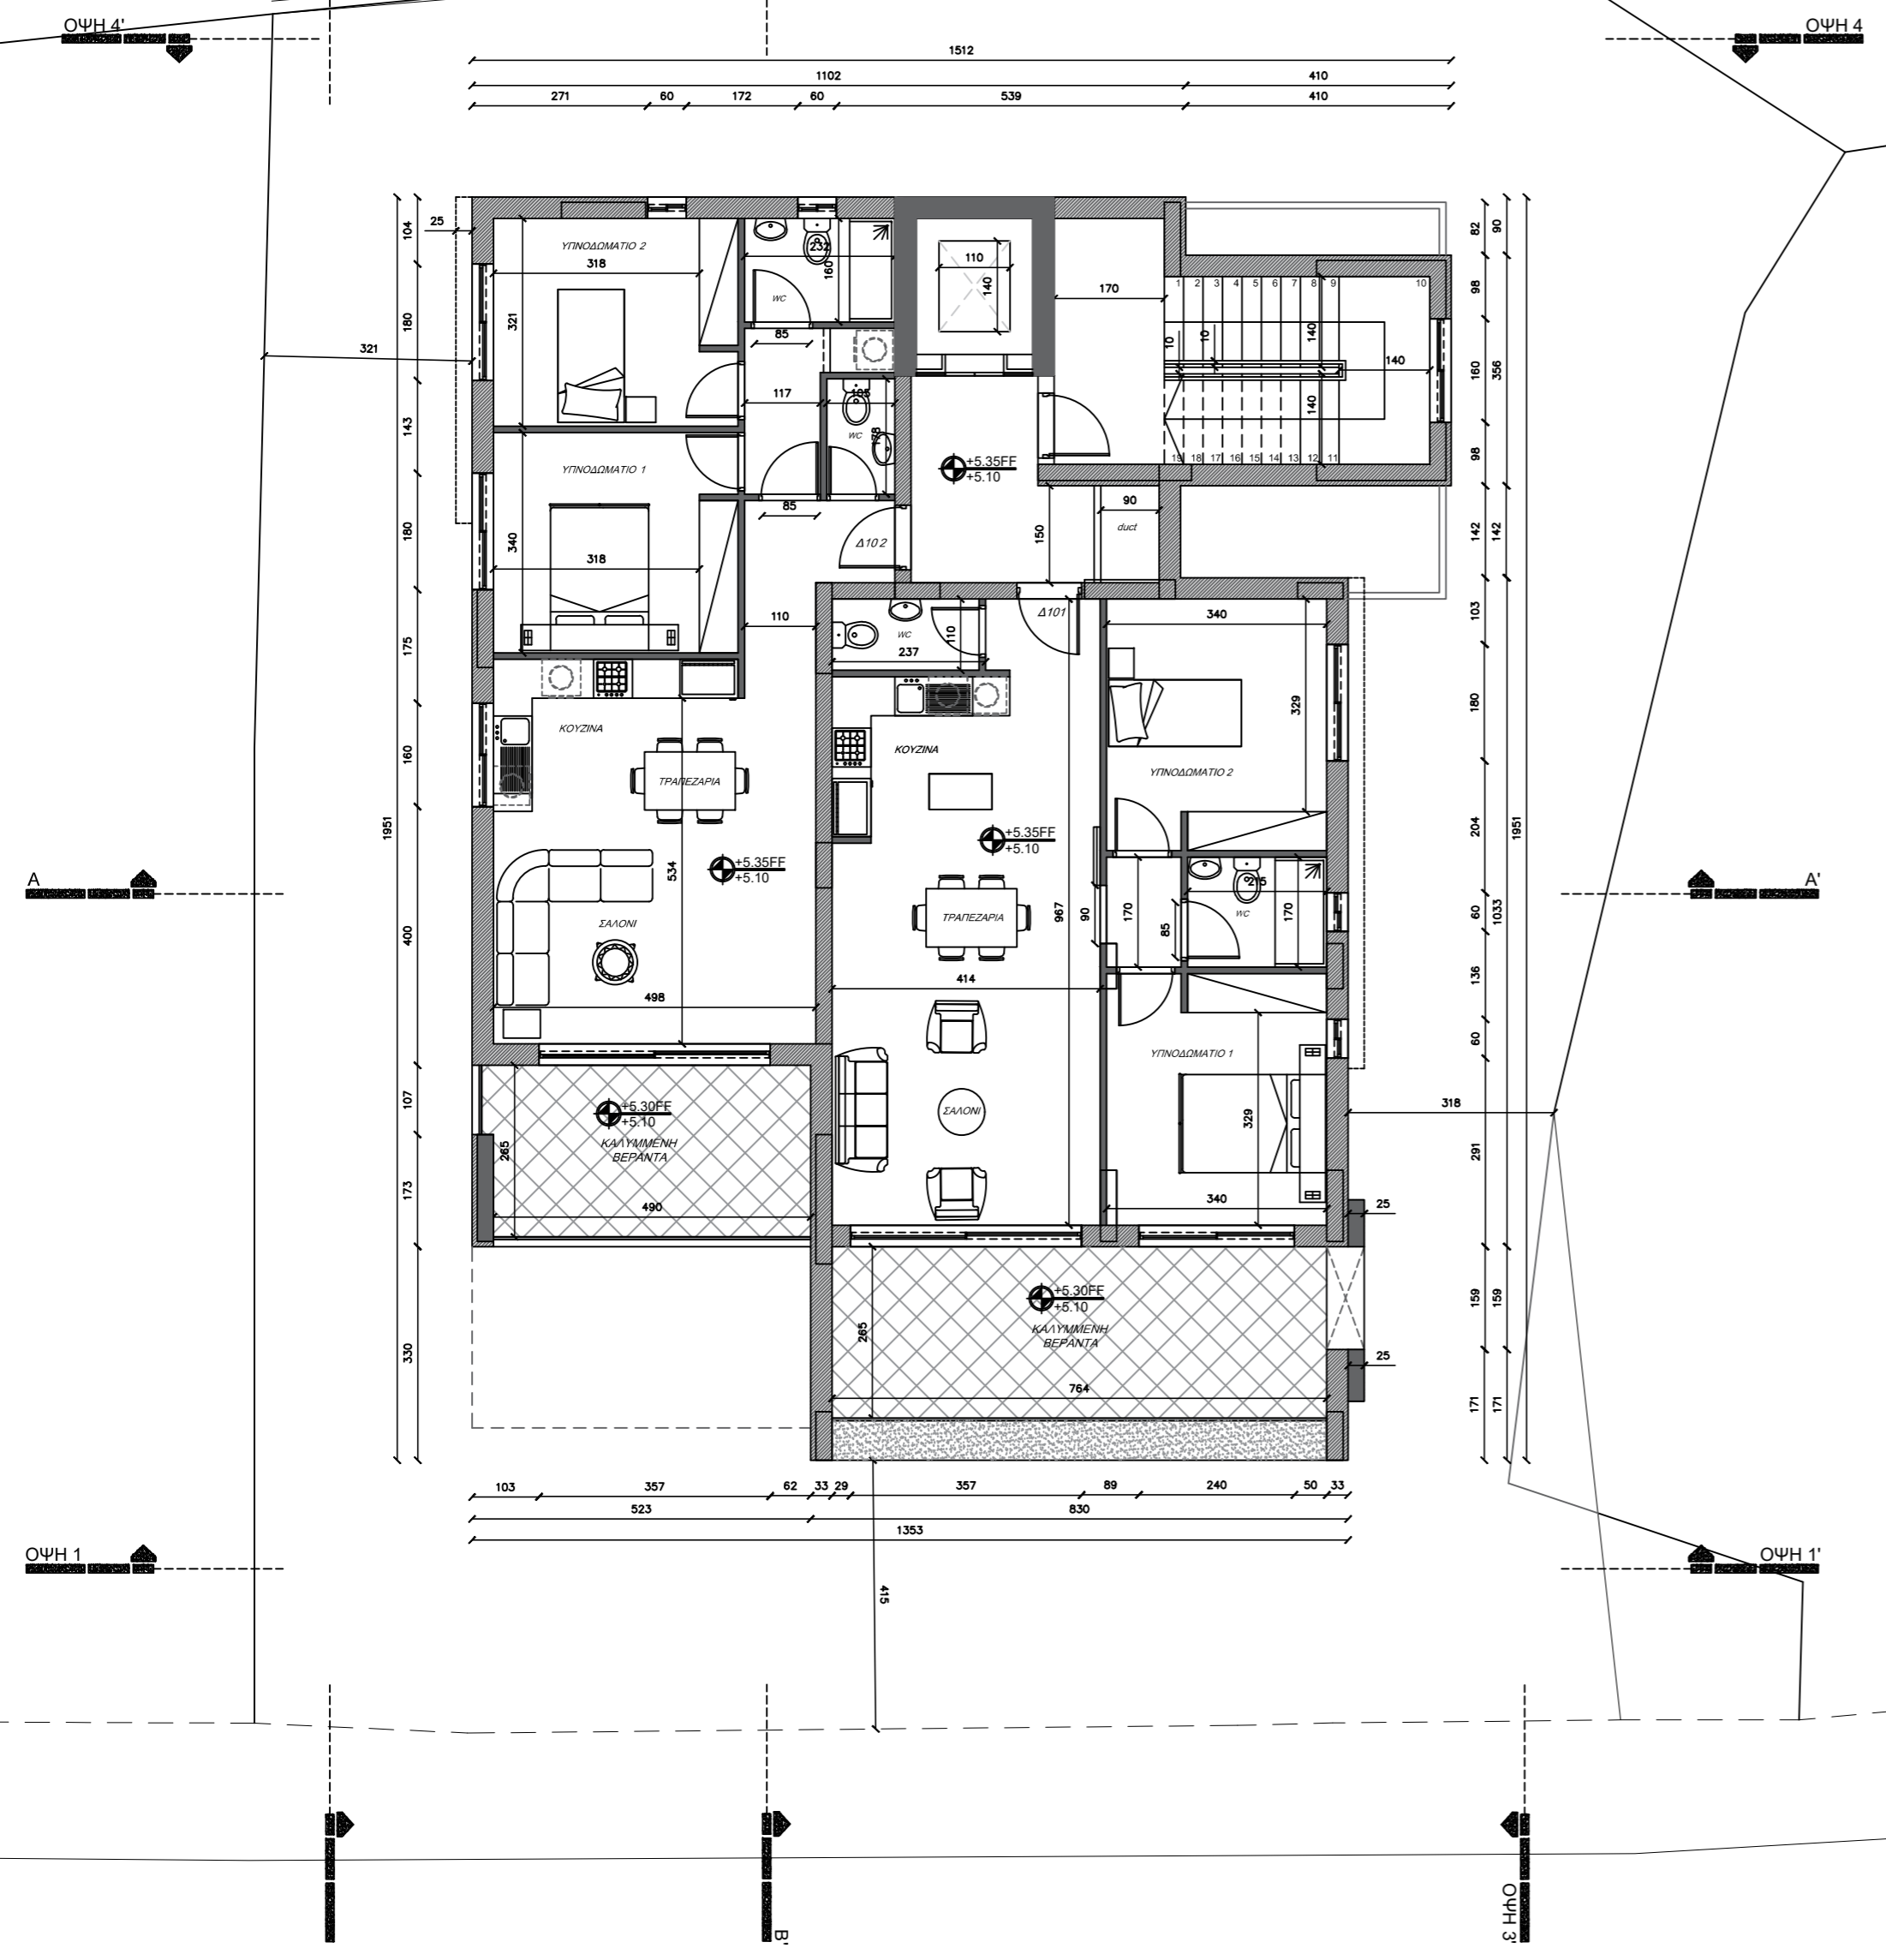

ΑΡ. ΕΡΓΟΥ <b>A.A / 007</b>	ΗΜΕΡΟΜ. <b>ΙΟΥΛΙΟΣ 2021</b>	SCALE <b>1:100@ A2</b>
-------------------------------	------------------------------------	---------------------------

ΕΡΓΟ: ΠΕΡΙΟΧΗ: ΑΓΙΟΣ ΑΘΑΝΑΣΙΟΣ  
**ΠΟΛΥΚΑΤΟΙΚΙΑ ΣΤΟΝ ΑΓΙΟ ΑΘΑΝΑΣΙΟ**

ΣΧΕΔΙΟ  
**ΧΩΡΟΤΑΞΙΚΟ 1ος ΟΡΟΦΟΣ**

ΑΡ.ΣΧΕΔΙΟΥ  
**A2**