



ΚΑΤΟΙΚΙΑ 2

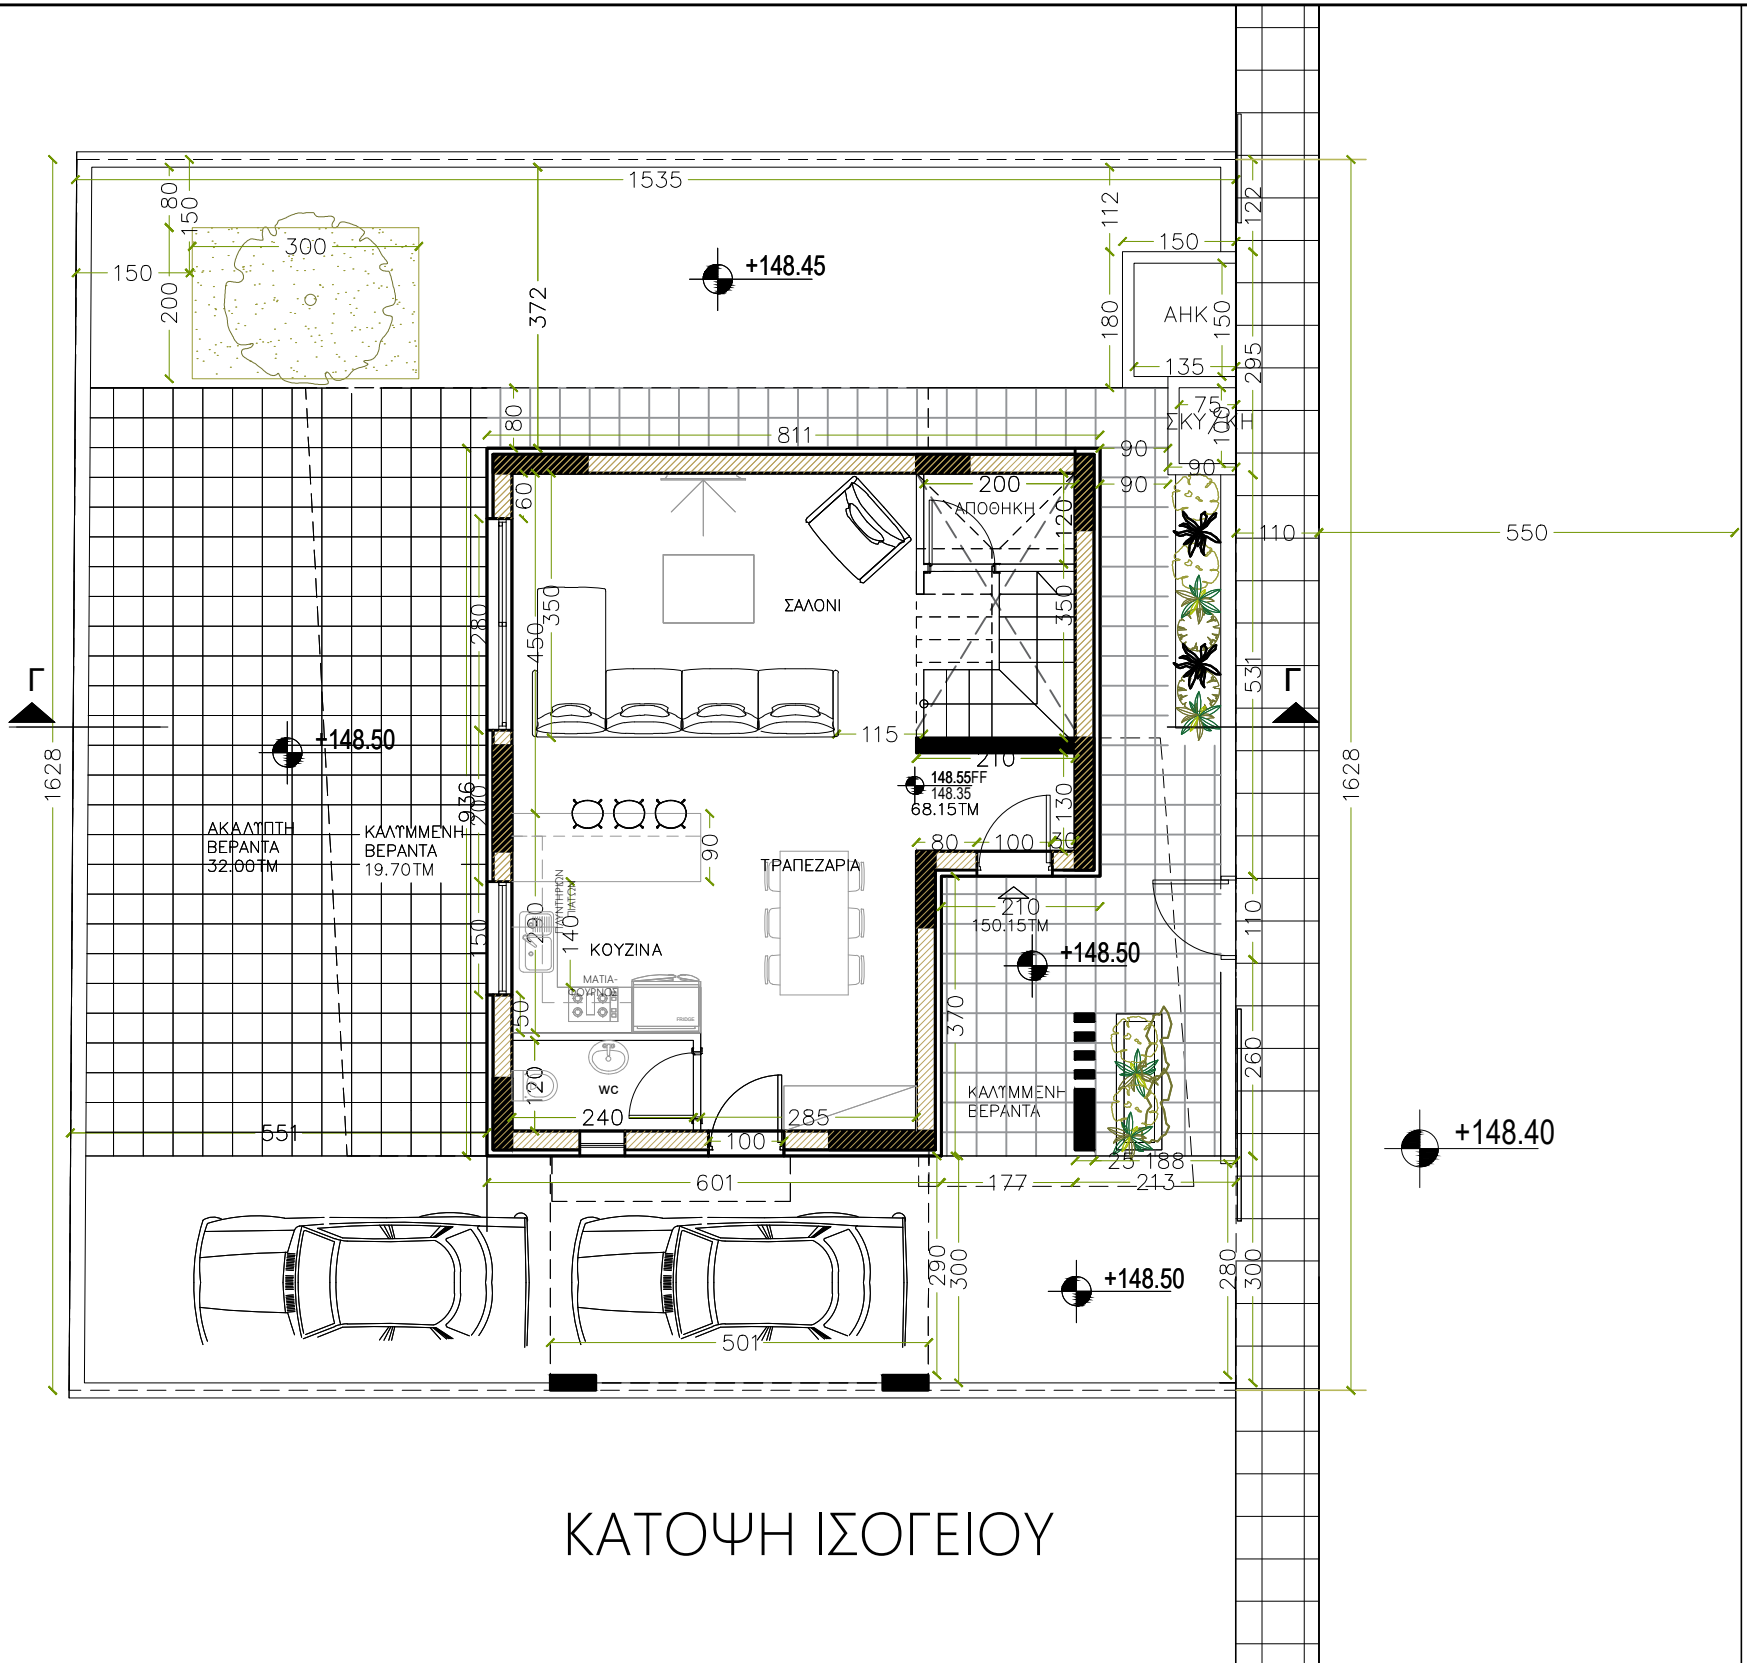

ΚΑΤΟΨΗ ΙΣΟΓΕΙΟΥ

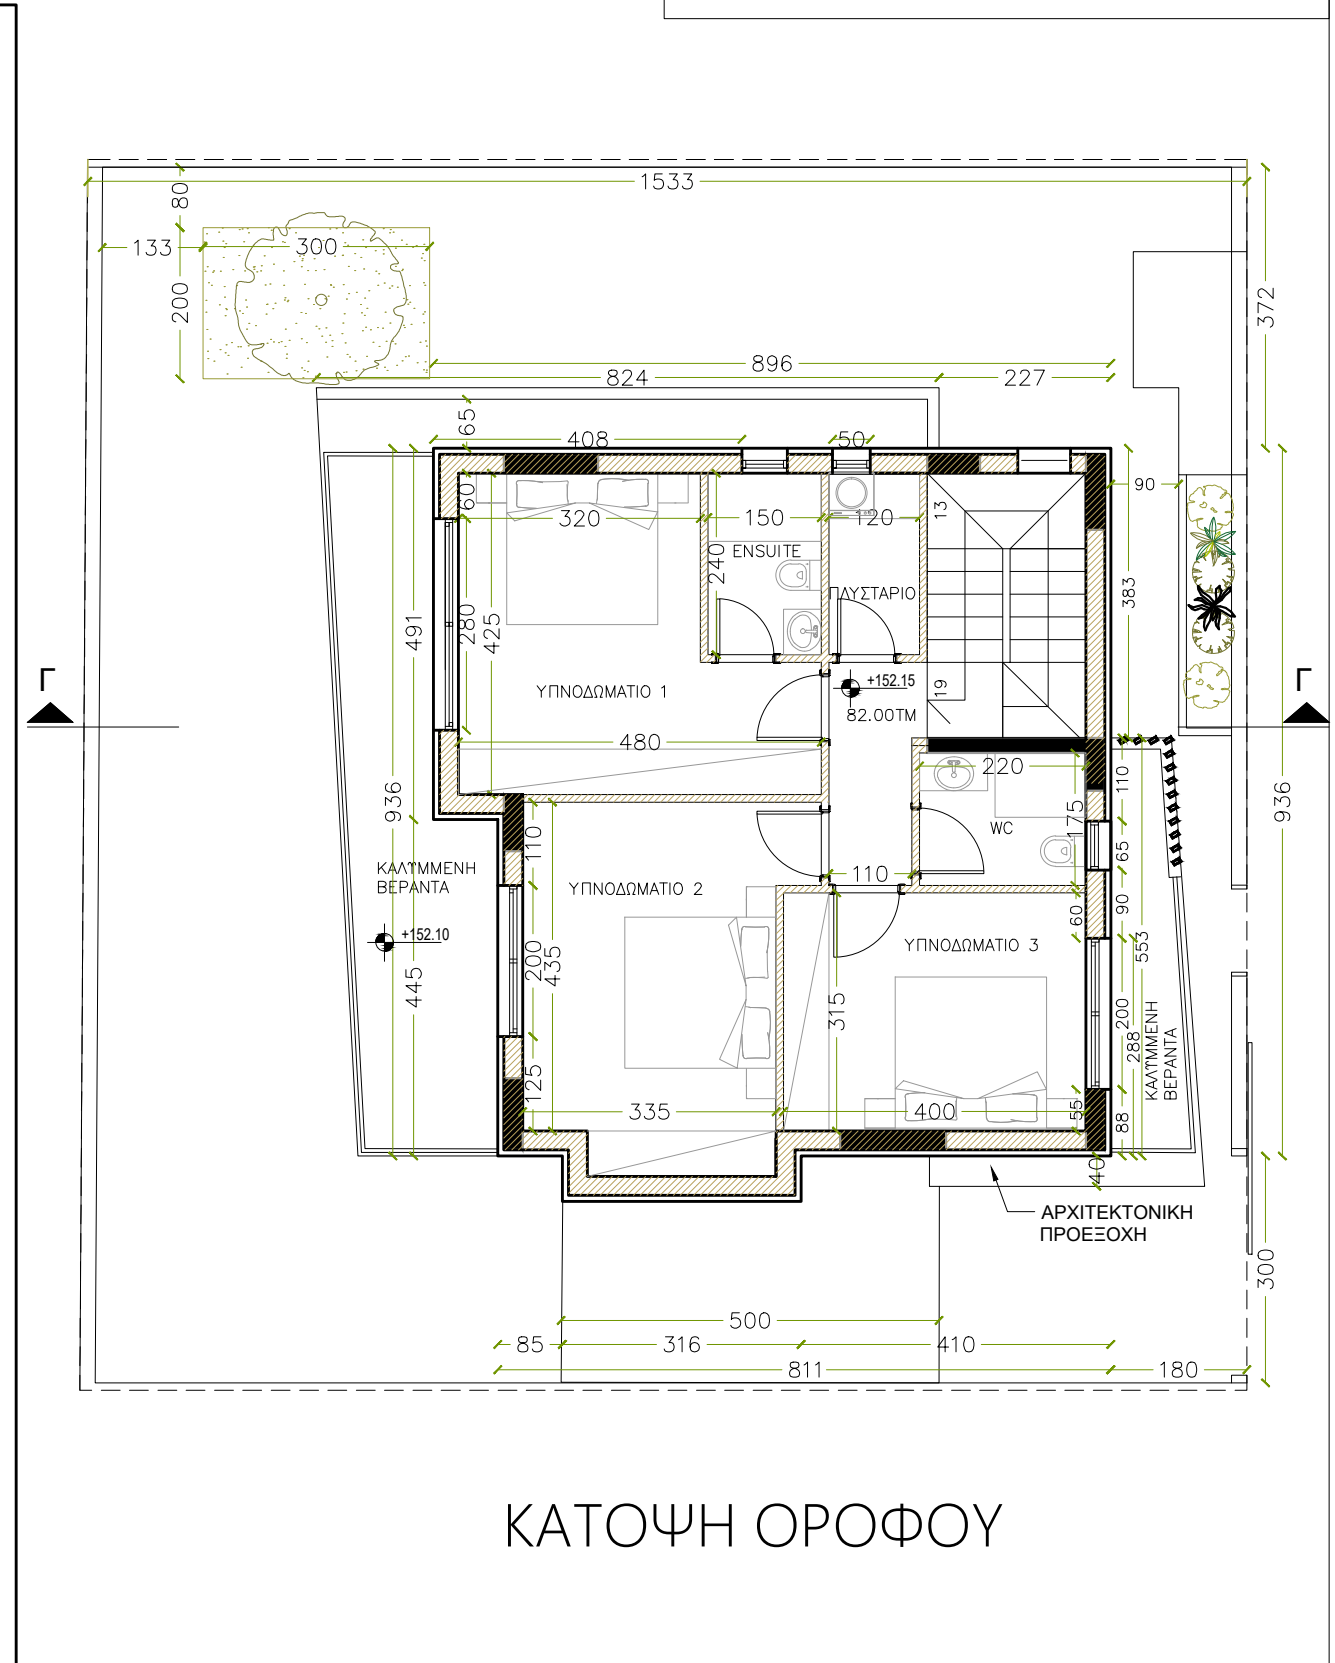

ΚΑΤΟΨΗ ΟΡΟΦΟΥ

ΝΙΚΟΛΕΤΤΑ ΠΟΥΛΛΗ
αρχιτέκτονας

23Α, Κομματάριας 3036 Λεμεσός
τηλ: +357 25028144 κιν: +357 96594356 φαξ: +357 25028145
em ail: architect1@garpozisdevelopments.com

ΙΔΙΟΚΤΗΤΗΣ:
Zenonos & Garpozis Limited

ΥΠΟΓΡΑΦΗ ΙΔΙΟΚΤ.

ΣΗΜΕΙΩΣΕΙΣ:

ΑΡ. ΈΡΓΟΥ
ΠΑΡ/ΣΙΑ 004

ΗΜΕΡΟΜ.
24 11 2023
updated
18 01 2024

SCALE
1/100 @A3



ΕΡΓΟ:

Diver[C]ITY

ΠΕΡΙΟΧΗ: ΓΙΑΡΕΚΛΗΣΙΑ

ΣΧΕΔΙΟ

ΚΑΤΟΨΕΙΣ

ΑΡ. ΣΧΕΔΙΟΥ

A2-K2