
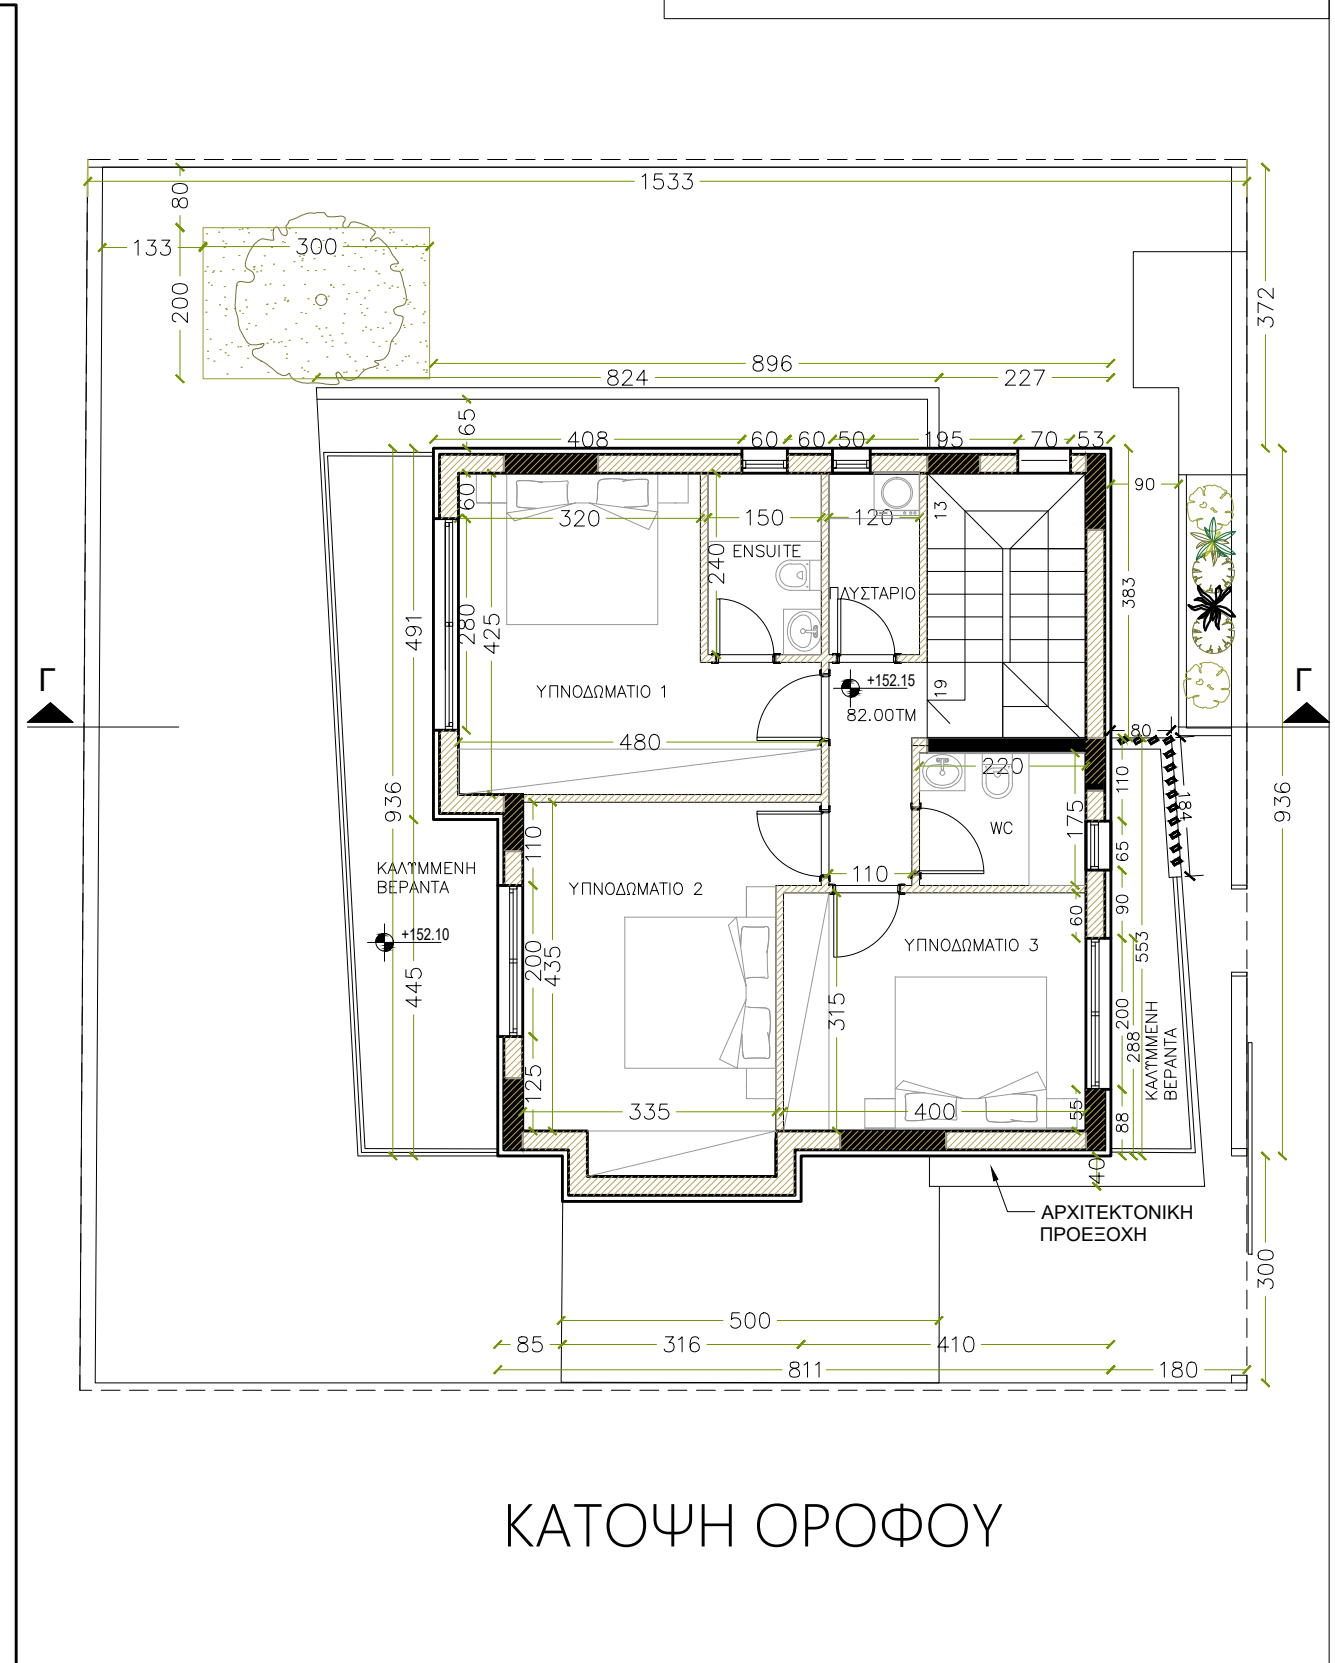


ΚΑΤΟΙΚΙΑ 2

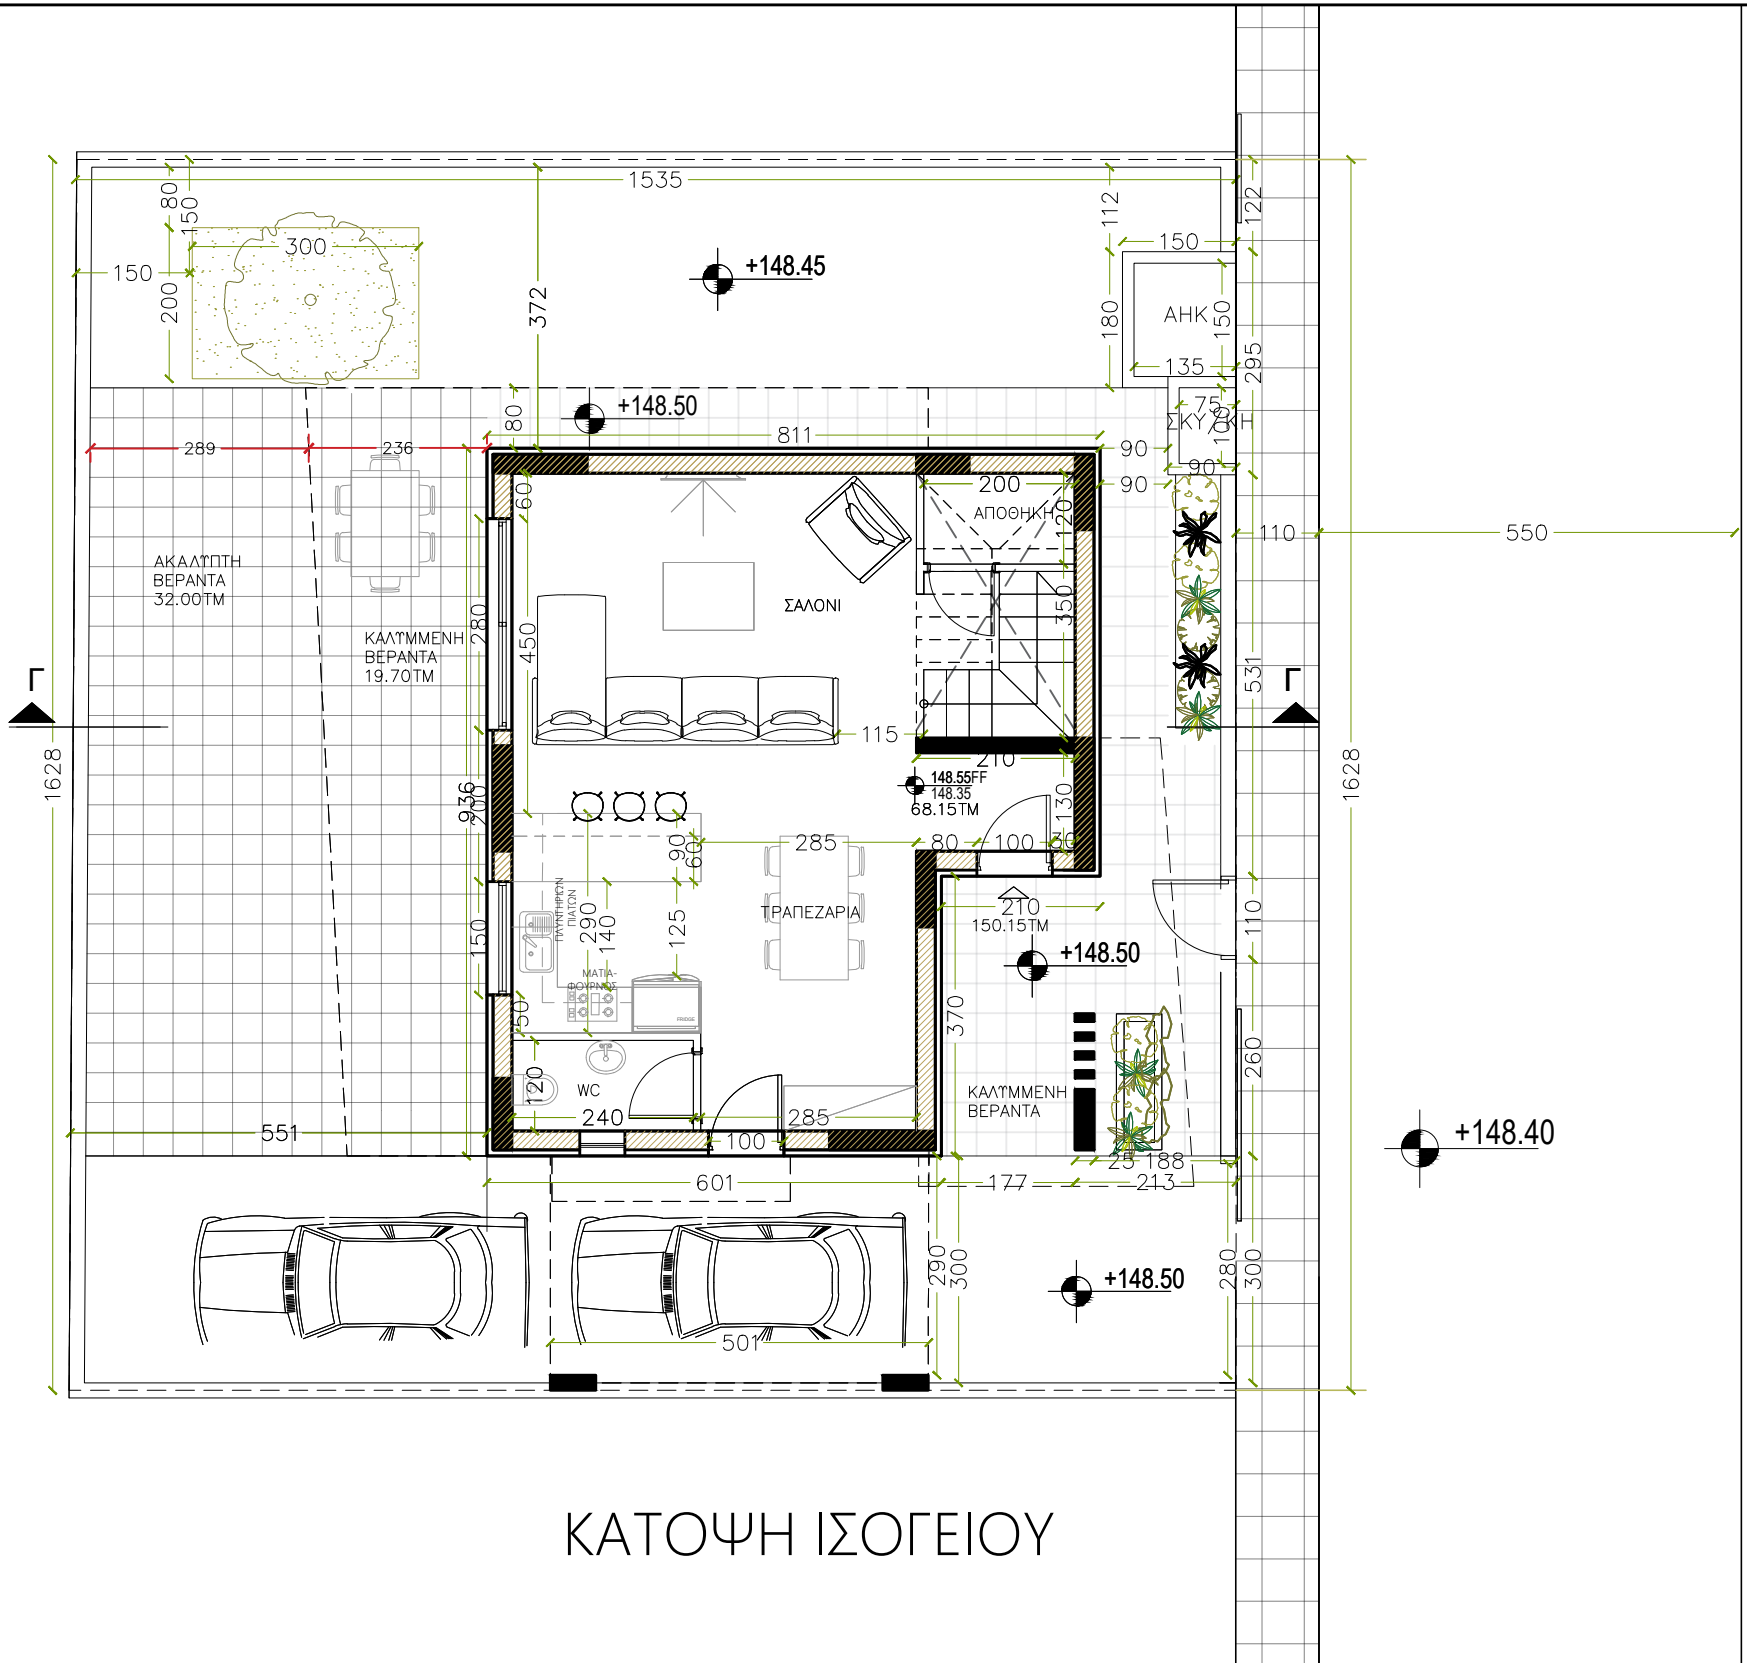

ΝΙΚΟΛΕΤΤΑ ΠΟΥΛΛΗ
αρχιτέκτονας

23Α, Κομματάριας 3036 Λεμεσός
τηλ: +357 25028144 κιν: +357 96594356 φαξ: +357 25028145
em ail: architect1@garpozisdevelopments.com

ΙΔΙΟΚΤΗΤΗΣ:
Zenonos & Garpozis Limited

ΥΠΟΓΡΑΦΗ ΙΔΙΟΚΤ.

ΣΗΜΕΙΩΣΕΙΣ:

ΑΡ. ΈΡΓΟΥ
ΠΑΡ/ΣΙΑ 004

ΗΜΕΡΟΜ.
12 03 2024

SCALE
1/100 @A3



ΕΡΓΟ:

ΠΕΡΙΟΧΗ: ΓΙΑΡΕΚΛΗΣΙΑ

Diver[C]ITY

ΣΧΕΔΙΟ

ΚΑΤΟΨΕΙΣ

ΑΡ. ΣΧΕΔΙΟΥ

A2-K2