
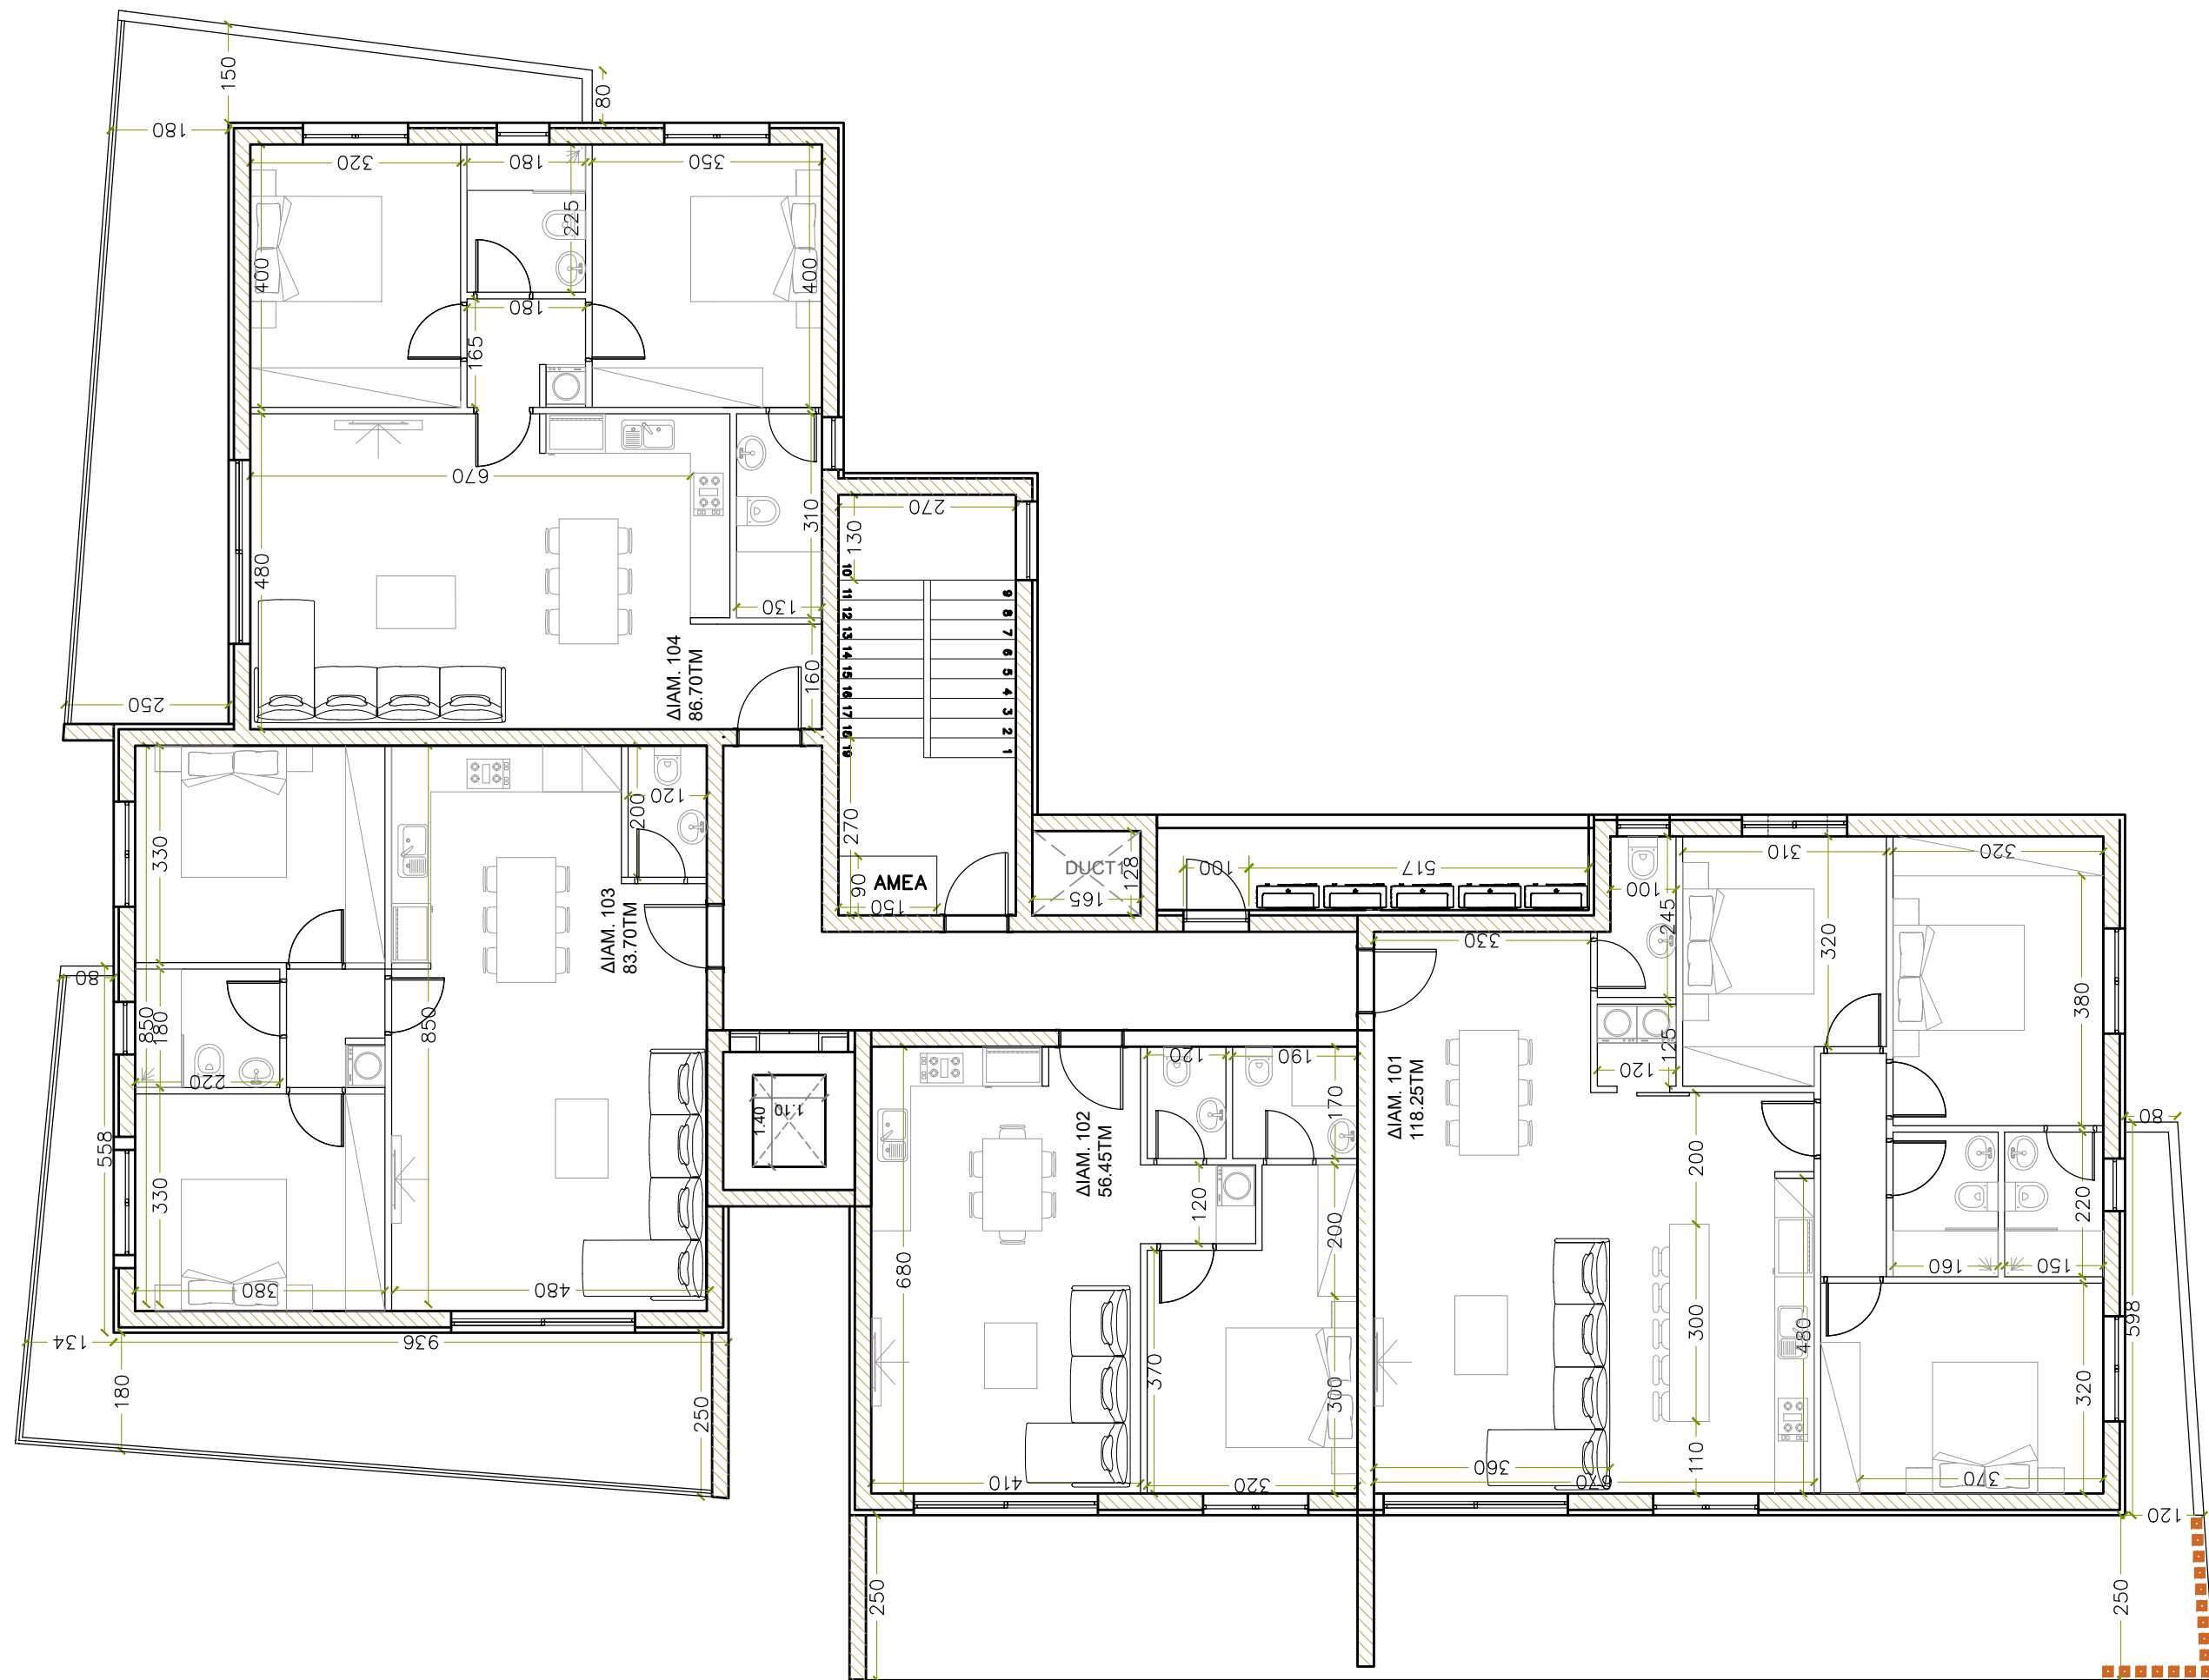


ΝΙΚΟΛΕΤΤΑ ΠΟΥΛΛΗ

αρχιτέκτονας

23Α, Κουμαυτάριας, 3036 Λεμεσός  
τηλ: +357 25028144 κιν: +357 96594356 φαξ: +357 25028145  
email: architect1@garpozidevelopments.com

ΥΠΟΓΡΑΦΗ ΙΔΙΟΚΤΗΤΗ

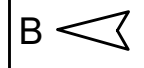

ΠΑ.ΣΙΑ/004 ΗΜΕΡΟΜ. ΣΕΠΤΕΜΒΡΗΣ 2023 SCALE 1:100@A3

ΕΡΓΟ: ΠΕΡΙΟΧΗ: ΠΑΡ/ΣΙΑ  
**DIVER[C]ITY BLOCK**

ΣΧΕΔΙΟ ΚΑΤΟΨΗ 1ου ΟΡΟΦΟΥ

ΑΡ.ΣΧΕΔΙΟΥ **A2**