
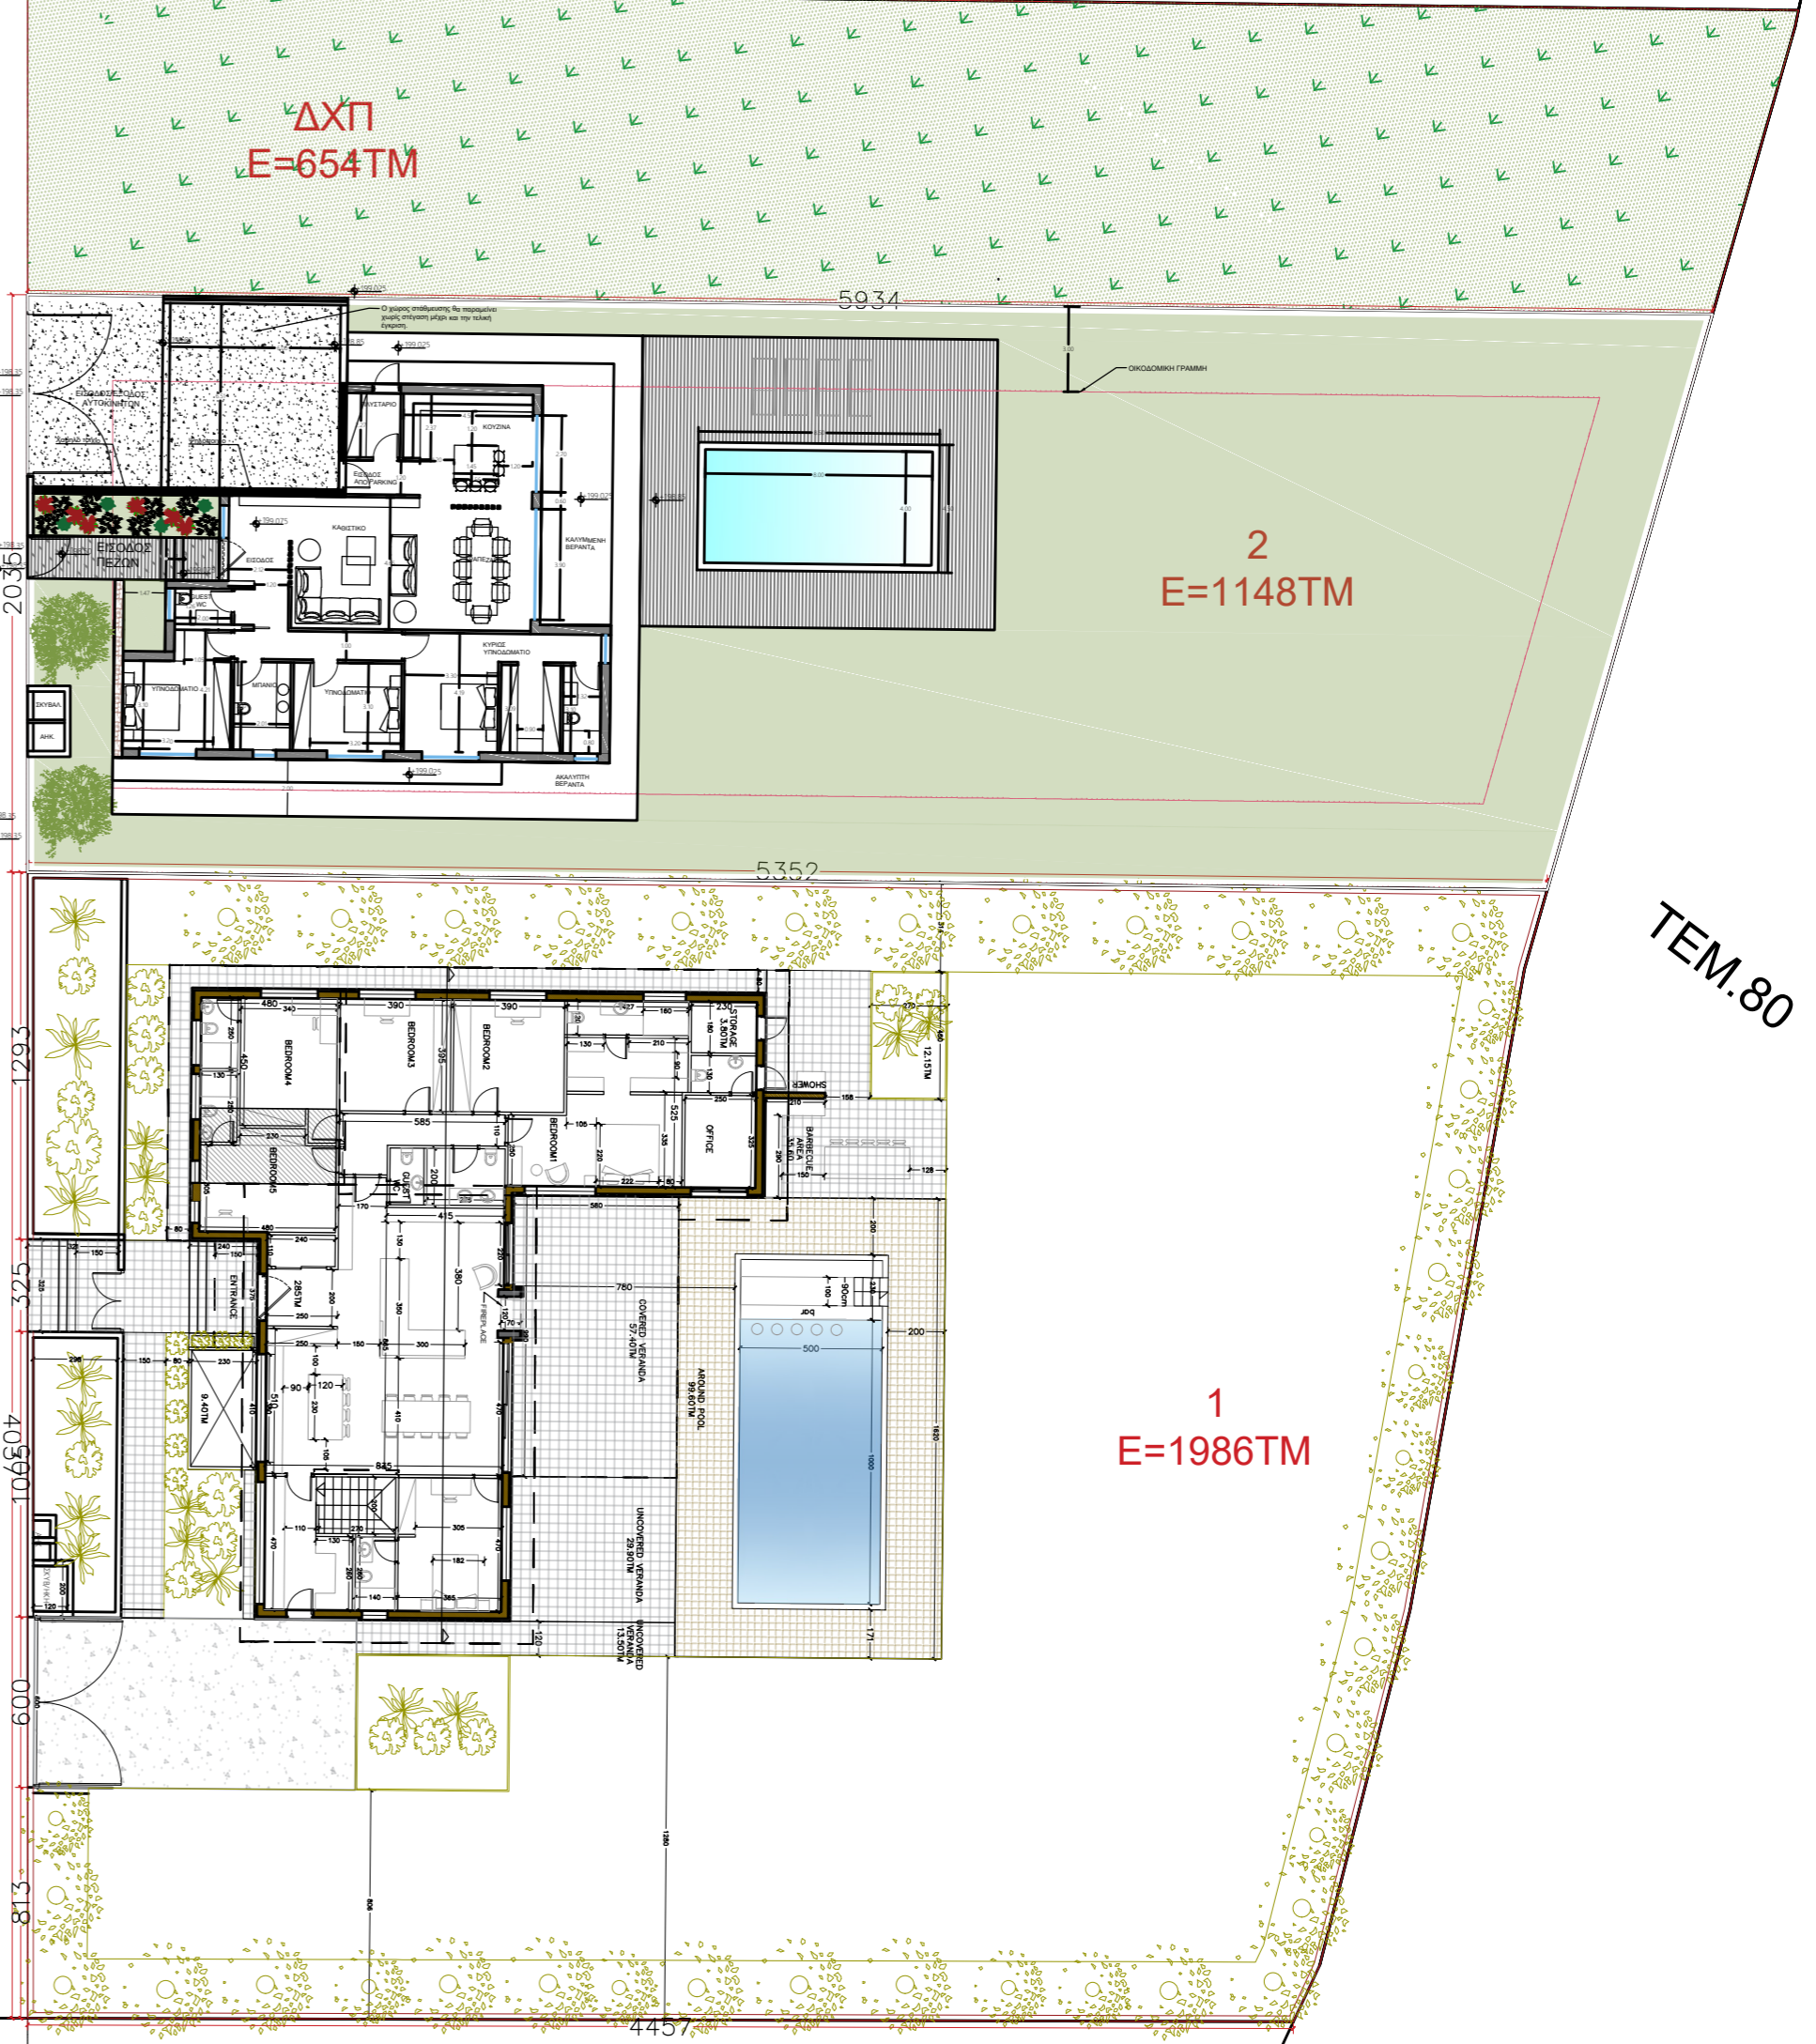


TEM.76

TEM.77

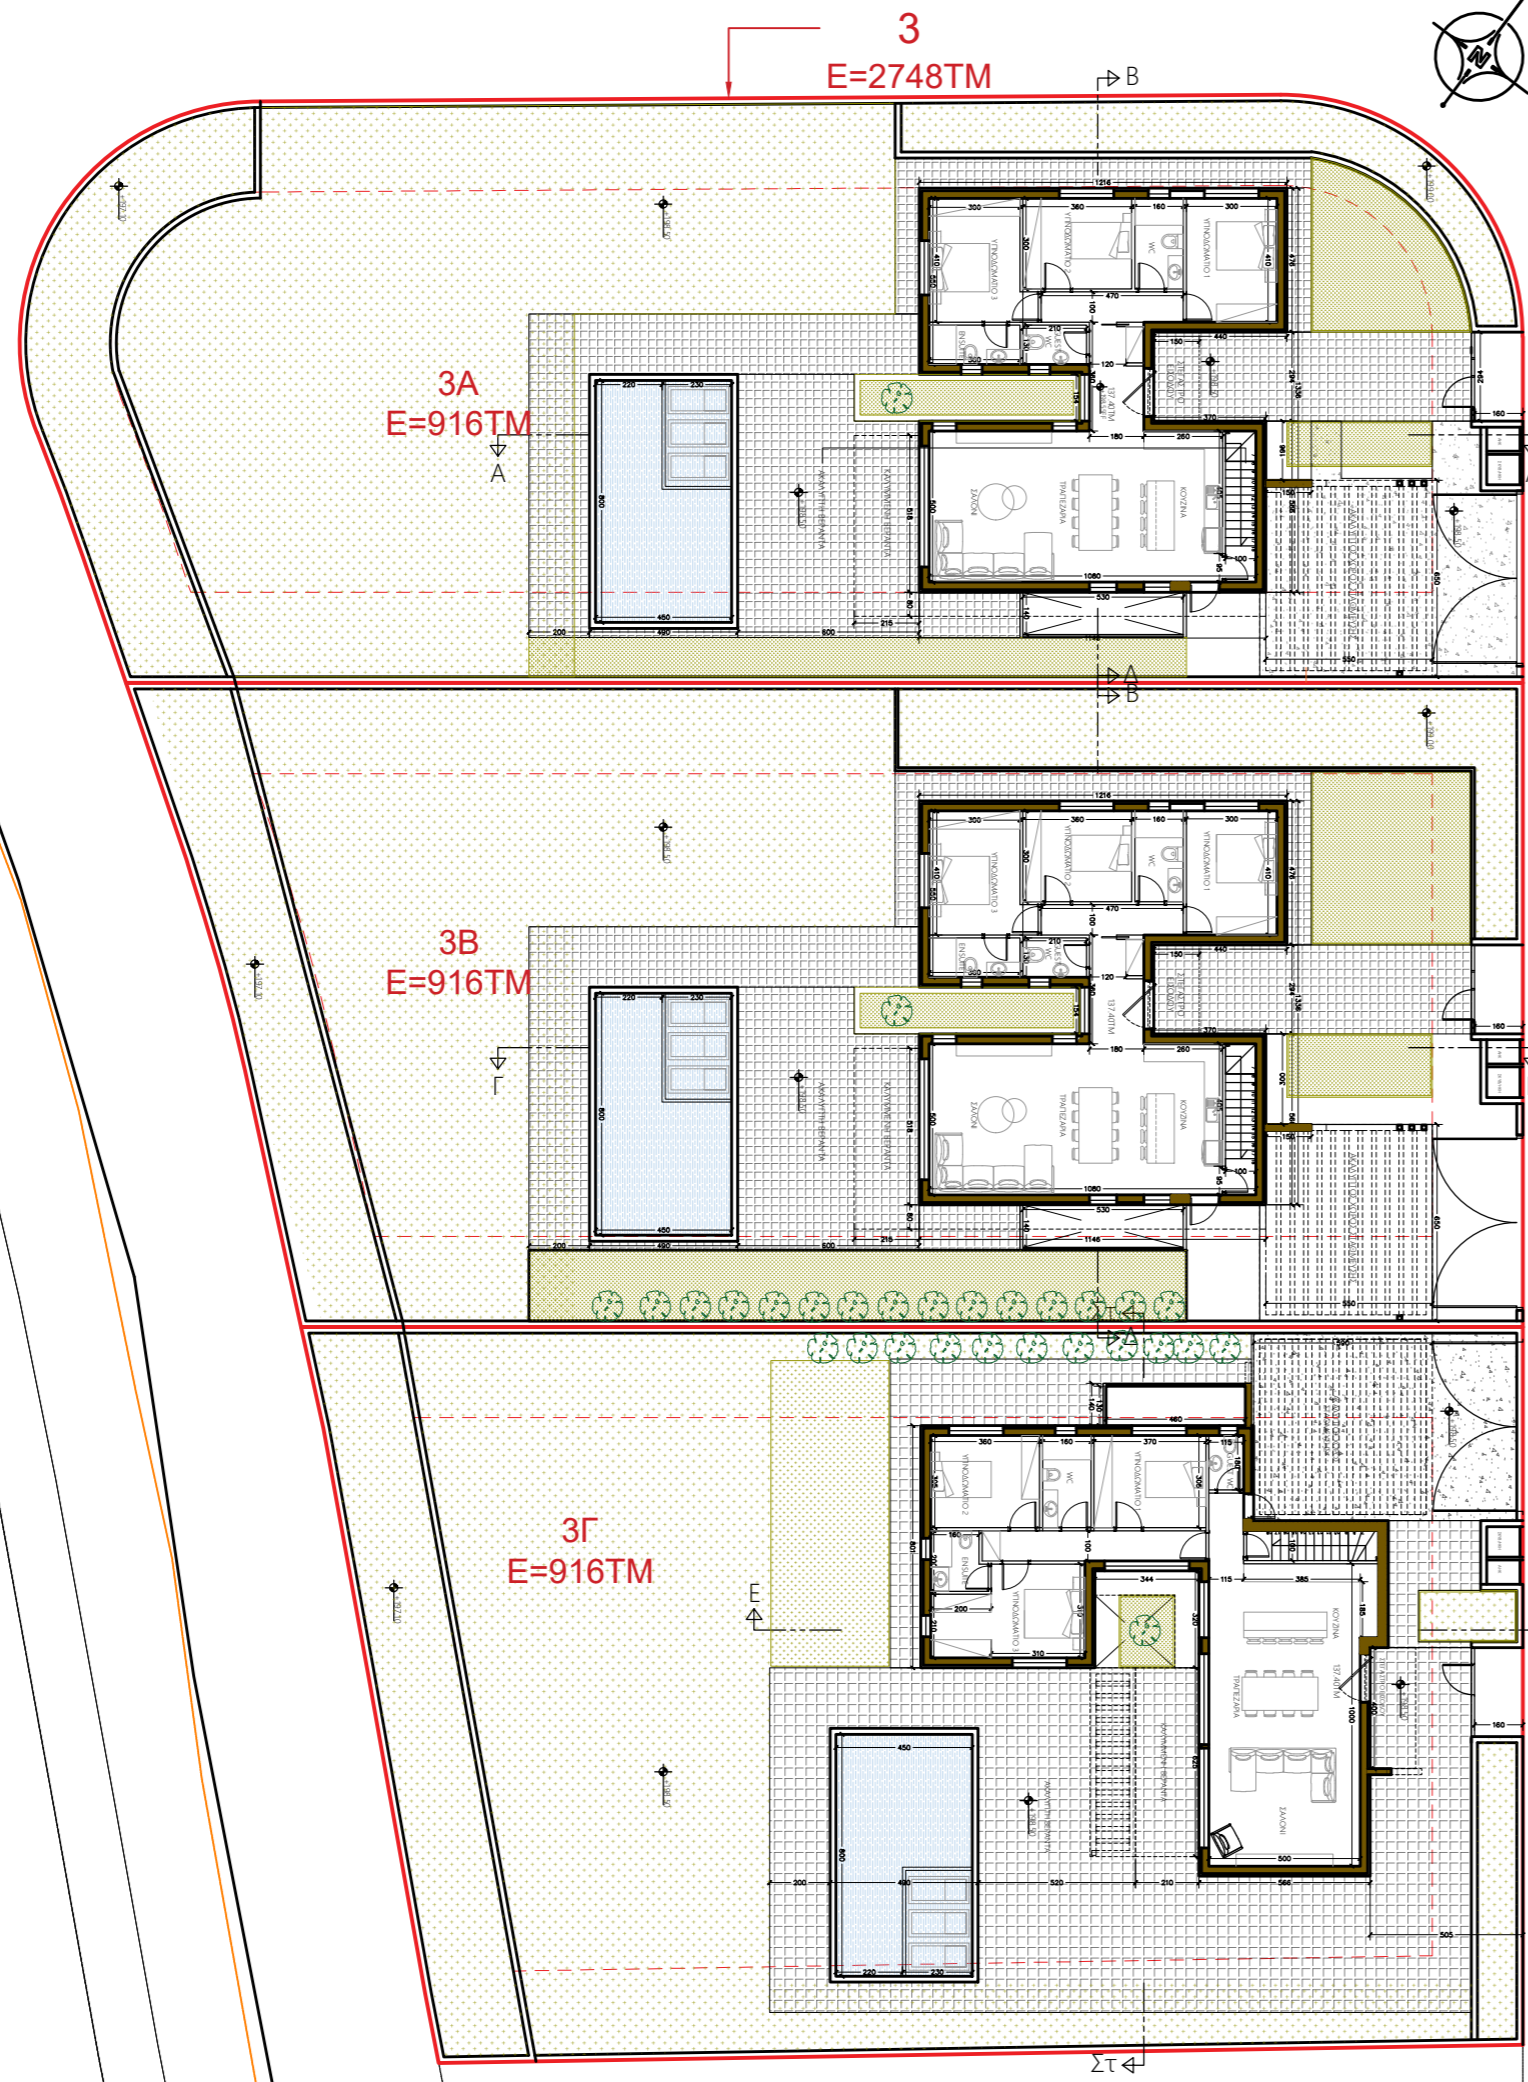

TEM.81

TEM.80

TEM.44

ΝΙΚΟΛΕΤΤΑ ΠΟΥΛΛΗ  
ΑΡΧΙΤΕΚΤΟΝΑΣ

23Α, Κοιμανταρίας, 3036 Λεμεσός  
τηλ: +357 25028144 κιν: +357 96594356 φαξ: +357 25028145  
email: architect1@garpozisdevelopments.com

ΙΔΙΟΚΤΗΤΗΣ:  
GARPOZIS CONSTRUCTION &  
DEVELOPMENTS LTD


ΥΠΟΓΡΑΦΗ ΙΔΙΟΚΤ.

ΣΗΜΕΙΩΣΕΙΣ:

ΑΡ. ΕΡΓΟΥ  
ΦΑ.ΛΑ 02

ΗΜΕΡΟΜ.  
ΣΕΠΤ 2023

SCALE  
1/250 @A2

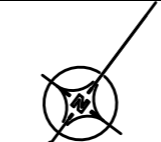

ΕΡΓΟ:

ΠΕΡΙΟΧΗ: ΦΑΣΟΥΛΑ

3 PLUS residences

ΣΧΕΔΙΟ

ΧΩΡΟΤΑΞΙΚΟ

ΑΡ.ΣΧΕΔΙΟΥ

A0