


ΝΙΚΟΛΕΤΤΑ ΠΟΥΛΛΗ

αρχιτέκτονας

23Α, Κουμαυτάριας, 3036 Λαμία
τηλ: +357 25028144 fax: +357 96594356 φax: +357 25028145
email: architect1@garpozisdevelopments.com

ΥΠΟΓΡΑΦΗ ΙΔΙΟΚΤΗΤΗ

B

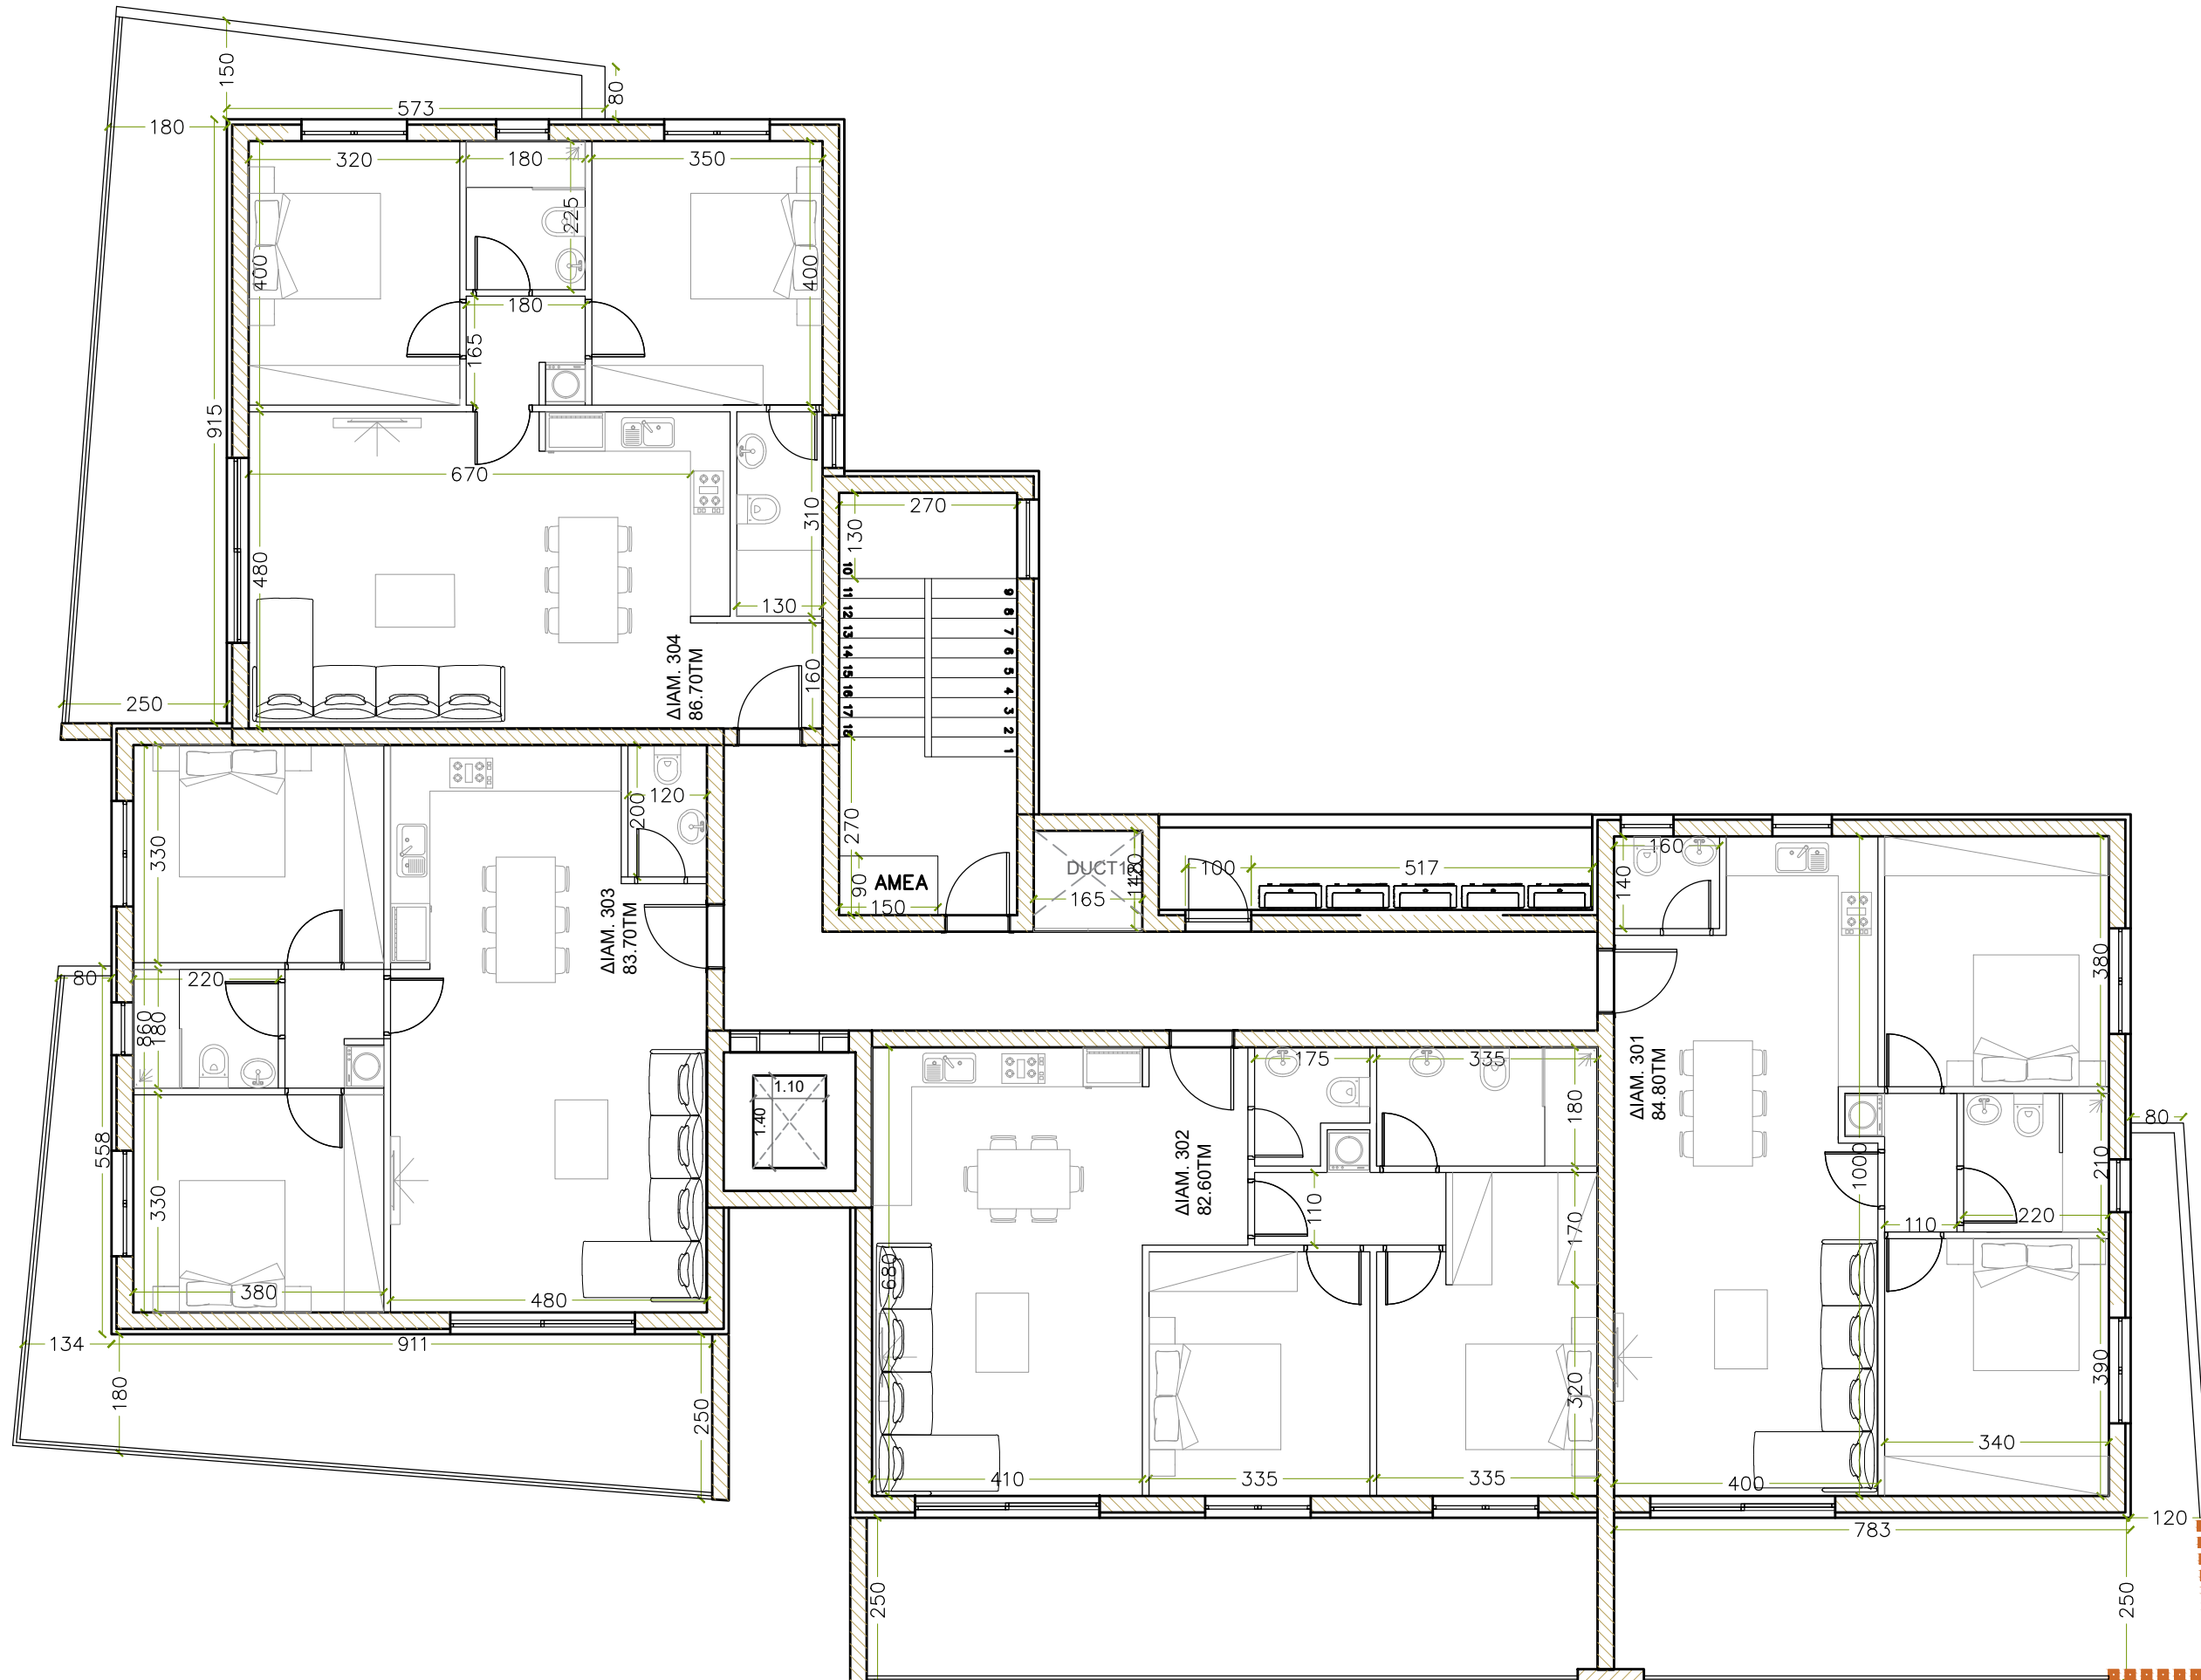

ΠΑ.ΣΙΑ/ 004

ΗΜΕΡΟΜ.
ΣΕΠΤΕΜΒΡΗΣ
2023

SCALE
1:100@A3

ΕΡΓΟ:

ΠΕΡΙΟΧΗ: ΠΑΡ/ΣΙΑ

DIVER[C]ITY
BLOCK

ΣΧΕΔΙΟ

ΚΑΤΟΨΗ 3ου ΟΡΟΦΟΥ

ΑΡ.ΣΧΕΔΙΟΥ

A4