

ΣΤΟΙΧΕΙΑ ΤΕΜΑΧΙΟΥ

Φ/ΣΧ: 54/ 570601  
ΤΜΗΜΑ: 2  
ΑΡΙΘΜΟΣ ΤΕΜΑΧΙΟΥ: 897  
ΠΕΡΙΟΧΗ: ΑΠΟΣΤΟΛΟΣ ΑΝΔΡΕΑΣ

ΠΟΛΕΟΔΟΜΙΚΑ ΔΕΔΟΜΕΝΑ

E= 246τ.μ  
ΖΩΝΗ: Κα4  
ΣΥΝΤΕΛΕΣΤΗΣ ΔΟΜΗΣΗΣ: 1.2  
ΠΟΣΟΣΤΟ ΚΑΛΥΨΗΣ: 50%  
ΑΡΙΘΜΟΣ ΟΡΟΦΩΝ: 3  
ΥΨΟΣ: 13.5μ

ΕΠΙΤΡΕΠΟΜΕΝΑ:  
(ΓΙΑ E=246τ.μ)  
ΕΜΒ. ΔΟΜΗΣΗΣ=295.20 τ.μ  
ΕΜΒ. ΚΑΛΥΨΗΣ=123 τ.μ

ΣΗΜΕΙΩΣΕΙΣ

ΣΤΟΙΧΕΙΑ ΜΕΛΕΤΗΤΗ

ΟΝΟΜΑΤΕΠΩΝΥΜΟ ΠΙΚΕΛΑΝΤΑ-ΒΑΡΒΑΡΑ ΤΣΟΥΚΟ  
ΑΡΙΘΜΟΣ ΜΗΤΡΩΟΥ ΕΤΕΚ Α206135  
ΥΠΟΓΡΑΦΗ .....

23Α, Κοιμανταρίας, 3036 Λεμεσός  
τηλ: +357 25028144 κιν: +357 96594356 φαξ: +357 25028145  
e mail: architect1@garpozisdevelopments.com

ΟΝΟΜΑ ΕΡΓΟΥ	ΚΛΙΜΑΚΑ	
RHEA APARTMENTS	1:100@A2	

ΟΝΟΜΑ ΣΧΕΔΙΟΥ
ΧΩΡΟΤΑΞΙΚΟ

ΑΡΙΘΜΟΣ ΣΧΕΔΙΟΥ
A0

ΥΠΟΓΡΑΦΗ ΙΔΙΟΚΤΗΤΗ

ΤΕΜ. 1057


ΤΕΜ. 897  
E=495τμ  
Α  
E=247τμ


ΤΕΜ. 896

ΚΟΙΤΗ ΠΟΤΑΜΟΥ

ΦΡΥΔΙ ΠΡΑΝΟΥΣ

ΧΩΡΟΤΑΞΙΚΟ

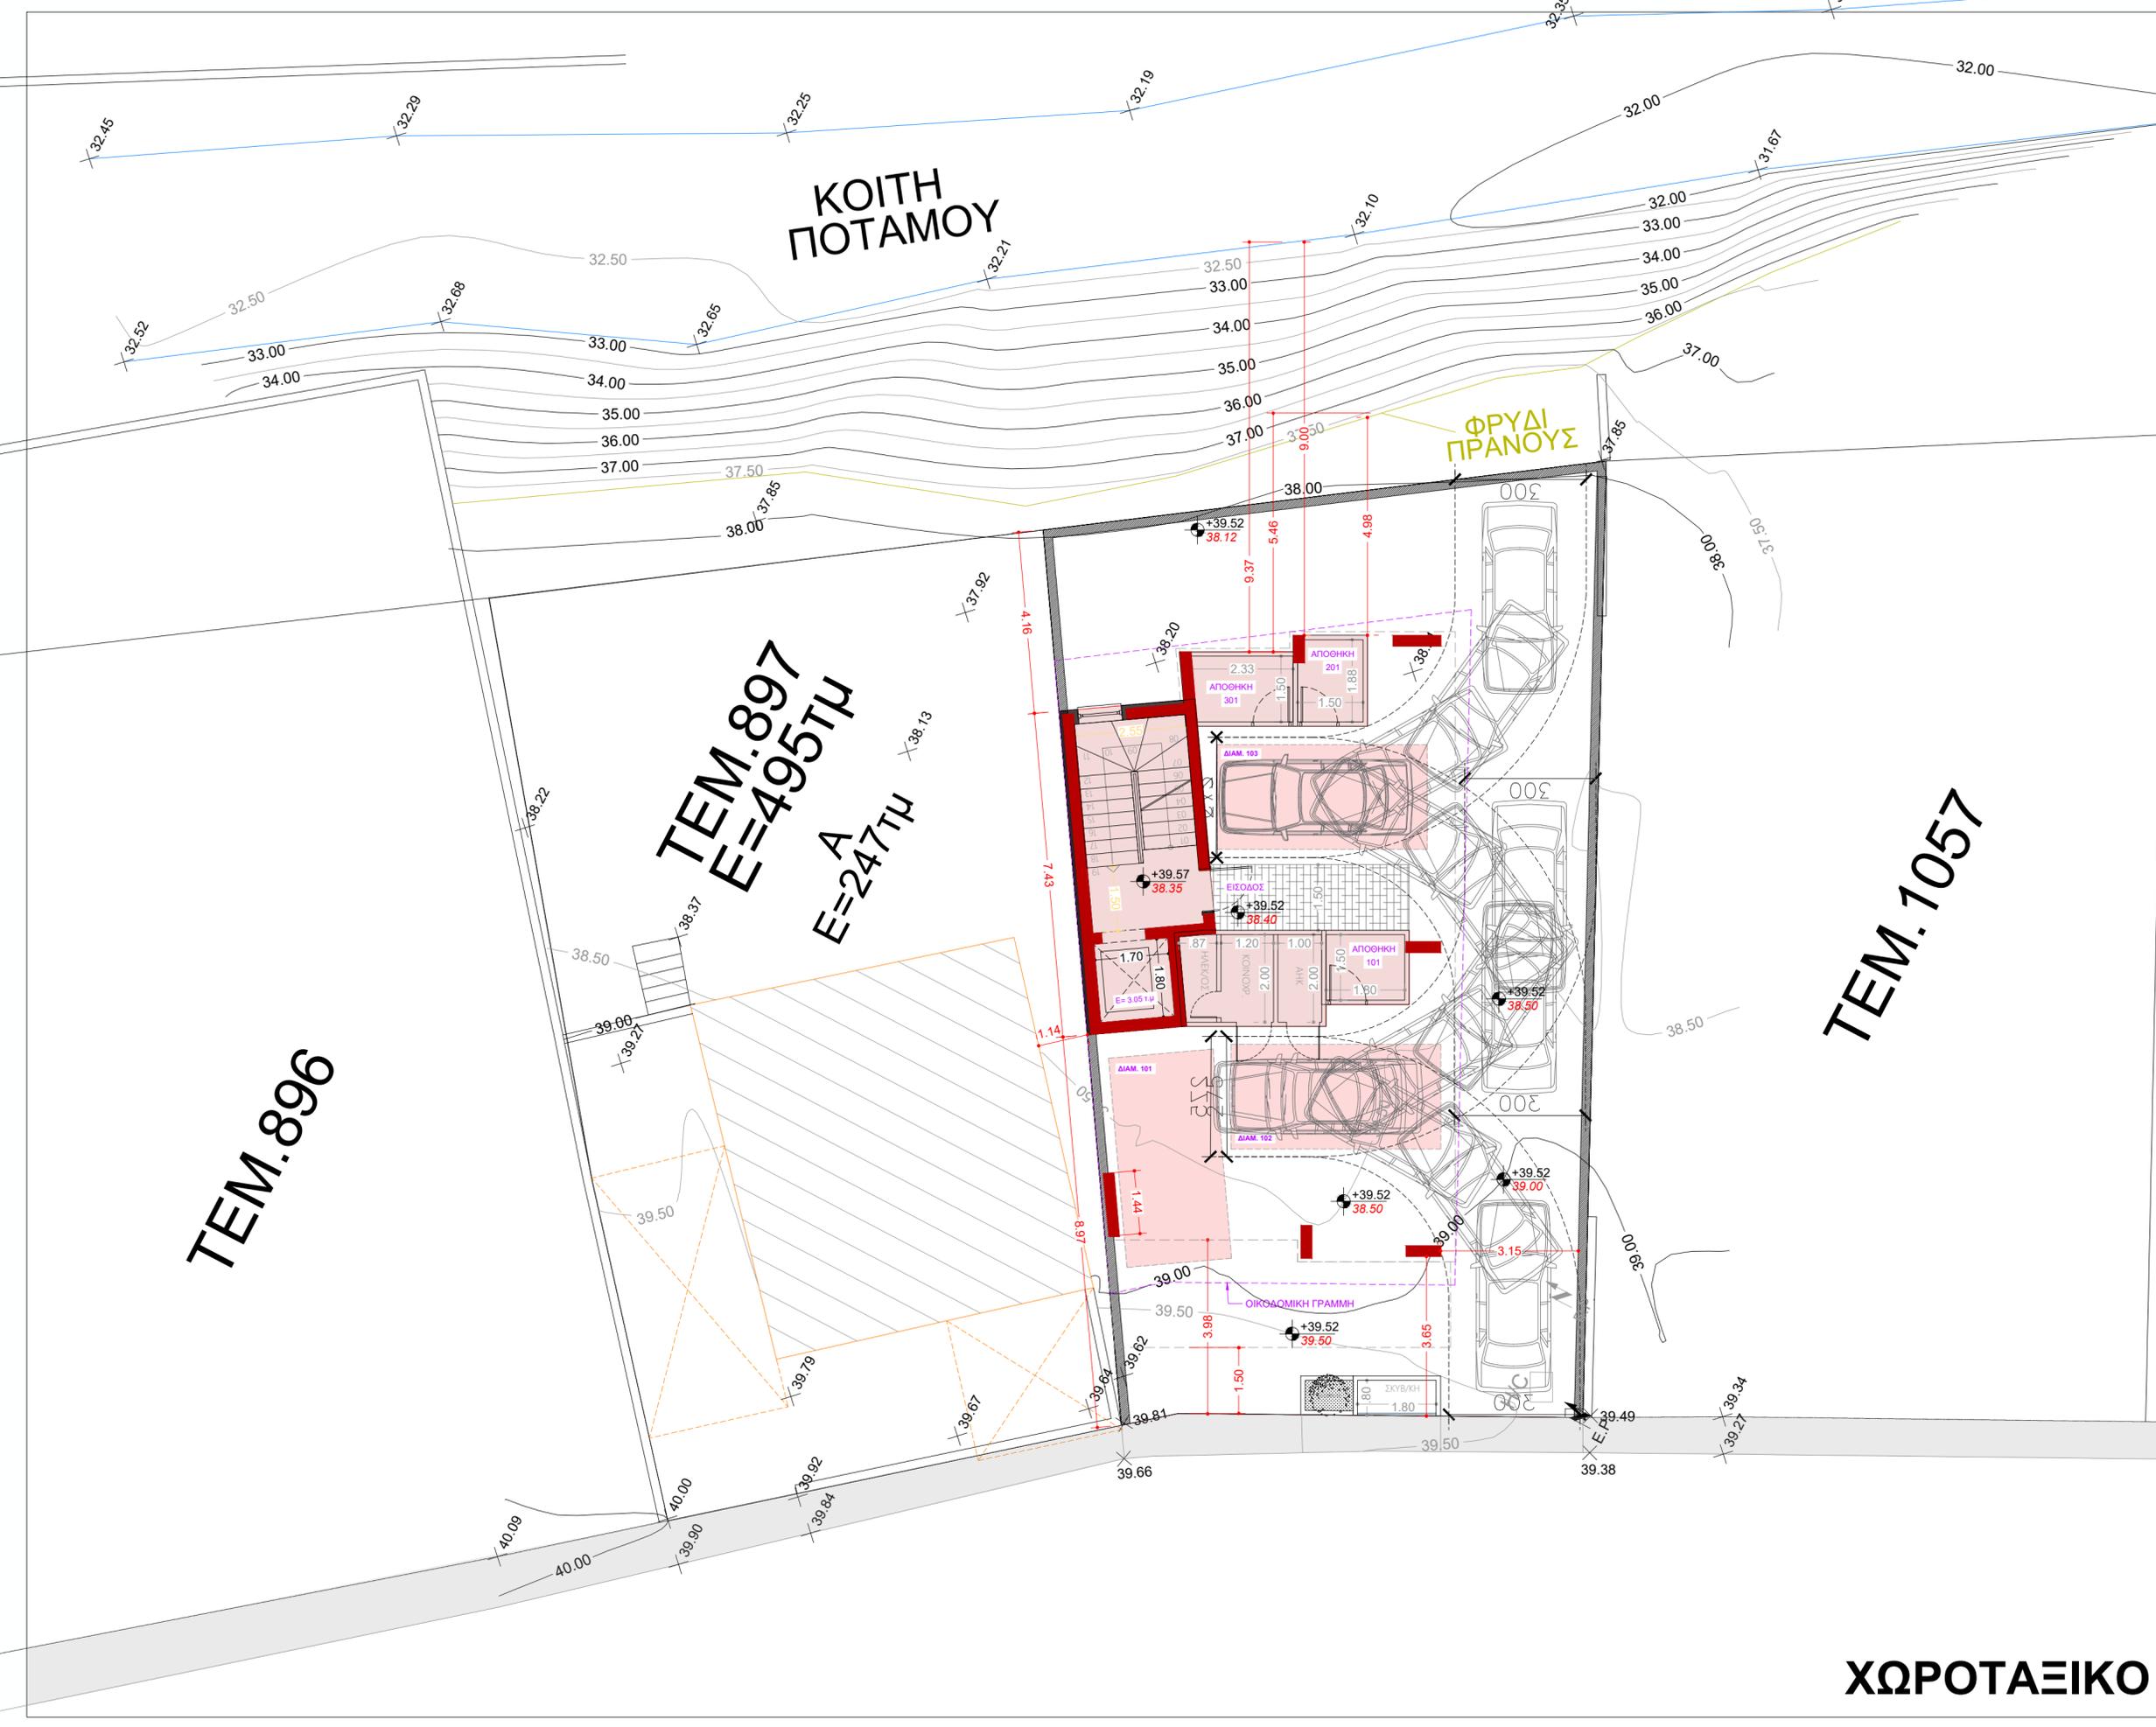

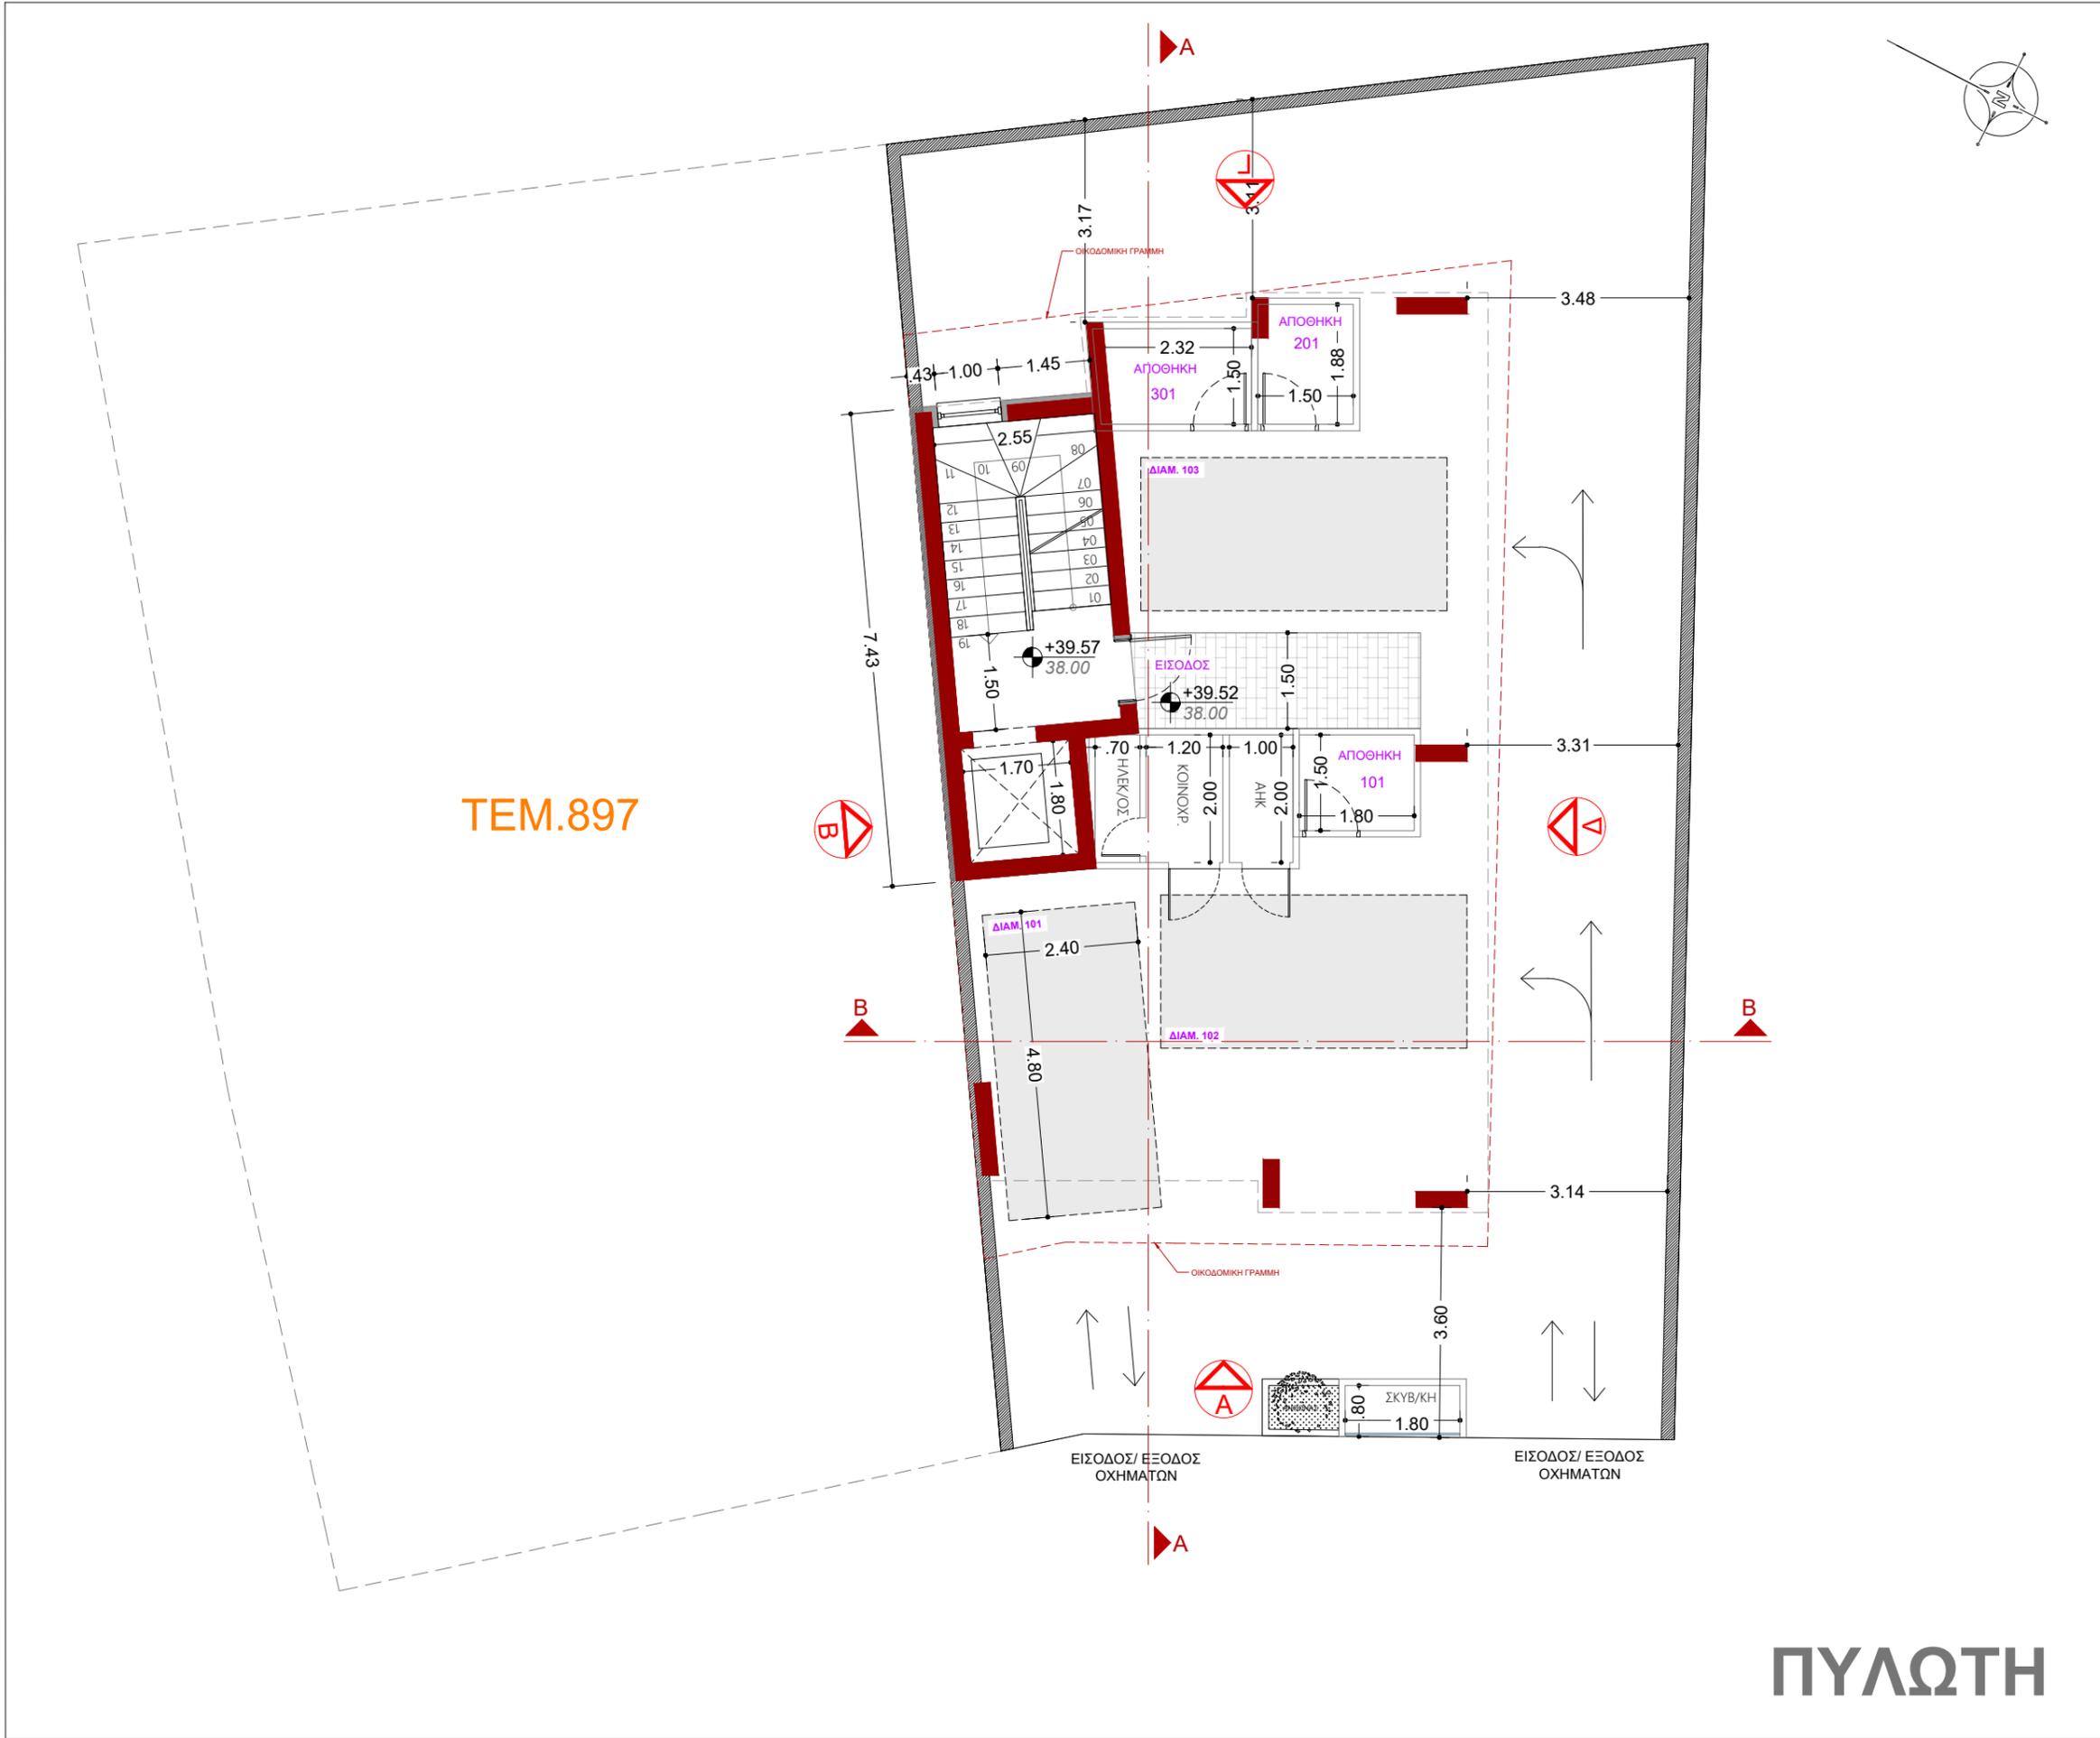

TEM.897

ΘΕΩΡΗΣΗ ΠΟΛΕΟΔΟΜΙΚΗΣ ΑΡΧΗΣ

ΣΤΟΙΧΕΙΑ ΤΕΜΑΧΙΟΥ  
 Φ/ΣΧ: 54/ 570601  
 ΤΜΗΜΑ:2  
 ΑΡΙΘΜΟΣ ΤΕΜΑΧΙΟΥ: 897  
 ΠΕΡΙΟΧΗ: ΑΠΟΣΤΟΛΟΣ ΑΝΔΡΕΑΣ

ΠΟΛΕΟΔΟΜΙΚΑ ΔΕΔΟΜΕΝΑ  
 Ε= 246τ.μ  
 ΖΩΝΗ: Κα4  
 ΣΥΝΤΕΛΕΣΤΗΣ ΔΟΜΗΣΗΣ: 1.2  
 ΠΟΣΟΣΤΟ ΚΑΛΥΨΗΣ: 50%  
 ΑΡΙΘΜΟΣ ΟΡΟΦΩΝ: 3  
 ΎΨΟΣ: 13.5μ.  
 ΕΠΙΤΡΕΠΟΜΕΝΑ:  
 (ΓΙΑ Ε=246τ.μ)  
 ΕΜΒ. ΔΟΜΗΣΗΣ=295.20 τ.μ  
 ΕΜΒ. ΚΑΛΥΨΗΣ=123 τ.μ


ΣΤΟΙΧΕΙΑ ΜΕΛΕΤΗΤΗ  
 ΟΝΟΜΑΤΕΠΩΝΥΜΟ ΡΙΚΕΛΝΤΑ-ΒΑΡΒΑΡΑ ΤΣΟΥΚΟ  
 ΑΡΙΘΜΟΣ ΜΗΤΡΩΟΥ ΕΤΕΚ Α206135  
 ΥΠΟΓΡΑΦΗ .....  
 23Α, Κοιμανταρίας, 3036 Λεμεσός  
 τηλ: +357 25028144 κιν: +357 96594356 φαξ: +357 25028145  
 email: architect1@garpozisdevelopments.com

ΟΝΟΜΑ ΕΡΓΟΥ	ΚΛΙΜΑΚΑ
RHEA APARTMENTS	1:100@A3


ΟΝΟΜΑ ΣΧΕΔΙΟΥ	ΑΡ. ΣΧΕΔΙΟΥ
ΚΑΤΟΨΗ ΠΥΛΩΤΗΣ	A1

ΠΡΟΤΕΙΝΟΜΕΝΗ ΔΟΜΗΣΗ
ΠΡΟΤΕΙΝΟΜΕΝΗ ΚΑΛΥΨΗ
ΠΡΟΤΕΙΝΟΜΕΝΕΣ ΚΑΛΥΜΕΝΕΣ ΒΕΡΑΝΤΕΣ
ΠΡΟΤΕΙΝΟΜΕΝΟΣ ΑΡΙΘΜΟΣ ΟΡΟΦΩΝ ΚΑΙ ΎΨΟΣ
ΠΡΟΤΕΙΝΟΜΕΝΟΙ ΧΩΡΟΙ ΣΤΑΘΜΕΥΣΗΣ

ΠΥΛΩΤΗ

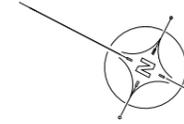

ΤΕΜ.897

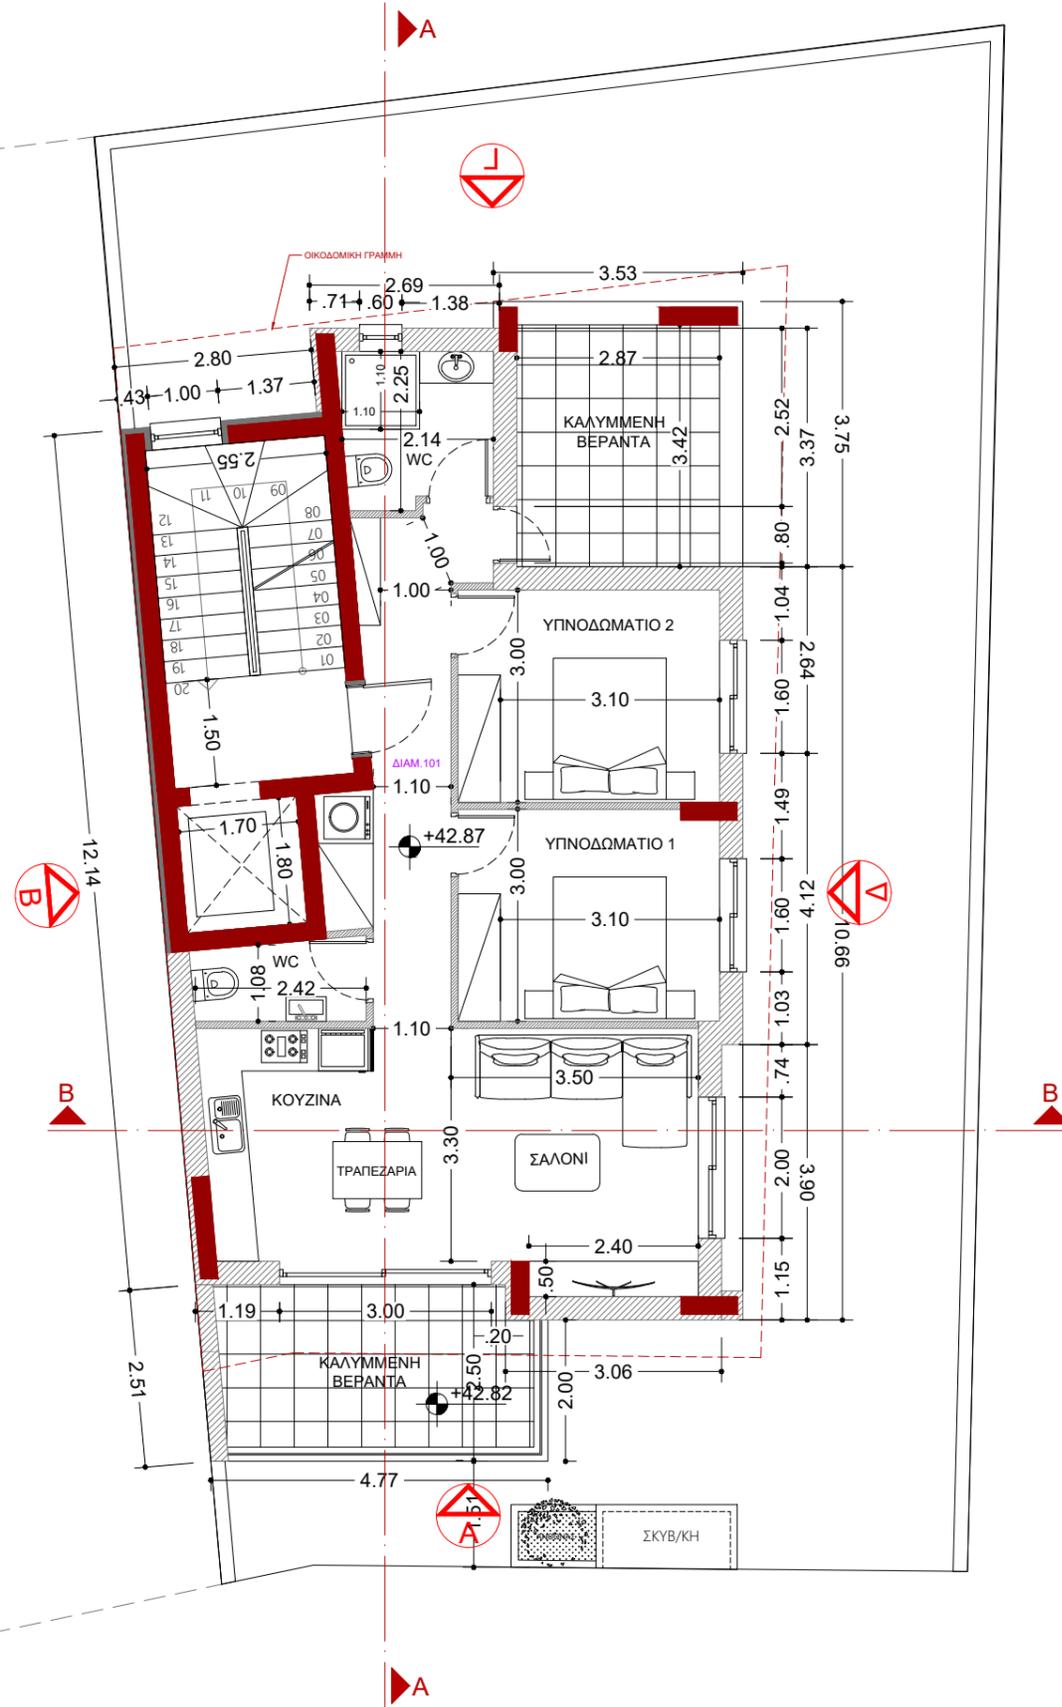

# 1ΟΣ ΟΡΟΦΟΣ

<p>ΣΤΟΙΧΕΙΑ ΤΕΜΑΧΙΟΥ</p> <p>Φ/ΣΧ: 54/ 570601                  ΤΜΗΜΑ:2                  ΑΡΙΘΜΟΣ ΤΕΜΑΧΙΟΥ: 897                  ΠΕΡΙΟΧΗ: ΑΠΟΣΤΟΛΟΣ ΑΝΔΡΕΑΣ</p>
--


<p>ΠΟΛΕΟΔΟΜΙΚΑ ΔΕΔΟΜΕΝΑ</p> <p>E= 246τ.μ                  ΖΩΝΗ: Κα4                  ΣΥΝΤΕΛΕΣΤΗΣ ΔΟΜΗΣΗΣ: 1.2                  ΠΟΣΟΣΤΟ ΚΑΛΥΨΗΣ: 50%                  ΑΡΙΘΜΟΣ ΟΡΟΦΩΝ: 3                  ΎΨΟΣ: 13.5μ.</p>	<p>ΕΠΙΤΡΕΠΟΜΕΝΑ:                  (ΓΙΑ E=246τ.μ)                  ΕΜΒ. ΔΟΜΗΣΗΣ=295.20 τ.μ                  ΕΜΒ. ΚΑΛΥΨΗΣ=123 τ.μ</p>
--	---

<p>ΣΤΟΙΧΕΙΑ ΜΕΛΕΤΗΤΗ</p> <p>ΟΝΟΜΑΤΕΠΩΝΥΜΟ ΡΙΚΕΛΑΝΤΑ-ΒΑΡΒΑΡΑ ΤΣΟΥΚΟ                  ΑΡΙΘΜΟΣ ΜΗΤΡΟΥ ΕΤΕΚ Α206135                  ΥΠΟΓΡΑΦΗ .....</p> <p>23Α, Κοιμανταρίας, 3036 Λεμεσός                  τηλ: +357 25028144 κιν: +357 96594356 φαξ: +357 25028145                  email: architect1@garpozisdevelopments.com</p>
--


<p>ΟΝΟΜΑ ΕΡΓΟΥ</p> <p>RHEA                  APARTMENTS</p>	<p>ΚΛΙΜΑΚΑ</p> <p>1:100@A3</p>
--	--------------------------------

<p>ΟΝΟΜΑ ΣΧΕΔΙΟΥ</p> <p>ΚΑΤΟΨΗ                  1ΟΥ ΟΡΟΦΟΥ</p>	<p>ΑΡ. ΣΧΕΔΙΟΥ</p> <p>A2</p>
--	------------------------------

<p>ΠΡΟΤΕΙΝΟΜΕΝΗ ΔΟΜΗΣΗ</p>
<p>ΠΡΟΤΕΙΝΟΜΕΝΗ ΚΑΛΥΨΗ</p>
<p>ΠΡΟΤΕΙΝΟΜΕΝΕΣ ΚΑΛΥΜΕΝΕΣ ΒΕΡΑΝΤΕΣ</p>
<p>ΠΡΟΤΕΙΝΟΜΕΝΟΣ ΑΡΙΘΜΟΣ ΟΡΟΦΩΝ ΚΑΙ ΎΨΟΣ</p>
<p>ΠΡΟΤΕΙΝΟΜΕΝΟΙ ΧΩΡΟΙ ΣΤΑΘΜΕΥΣΗΣ</p>

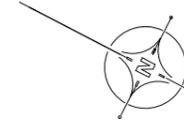

ΤΕΜ.897

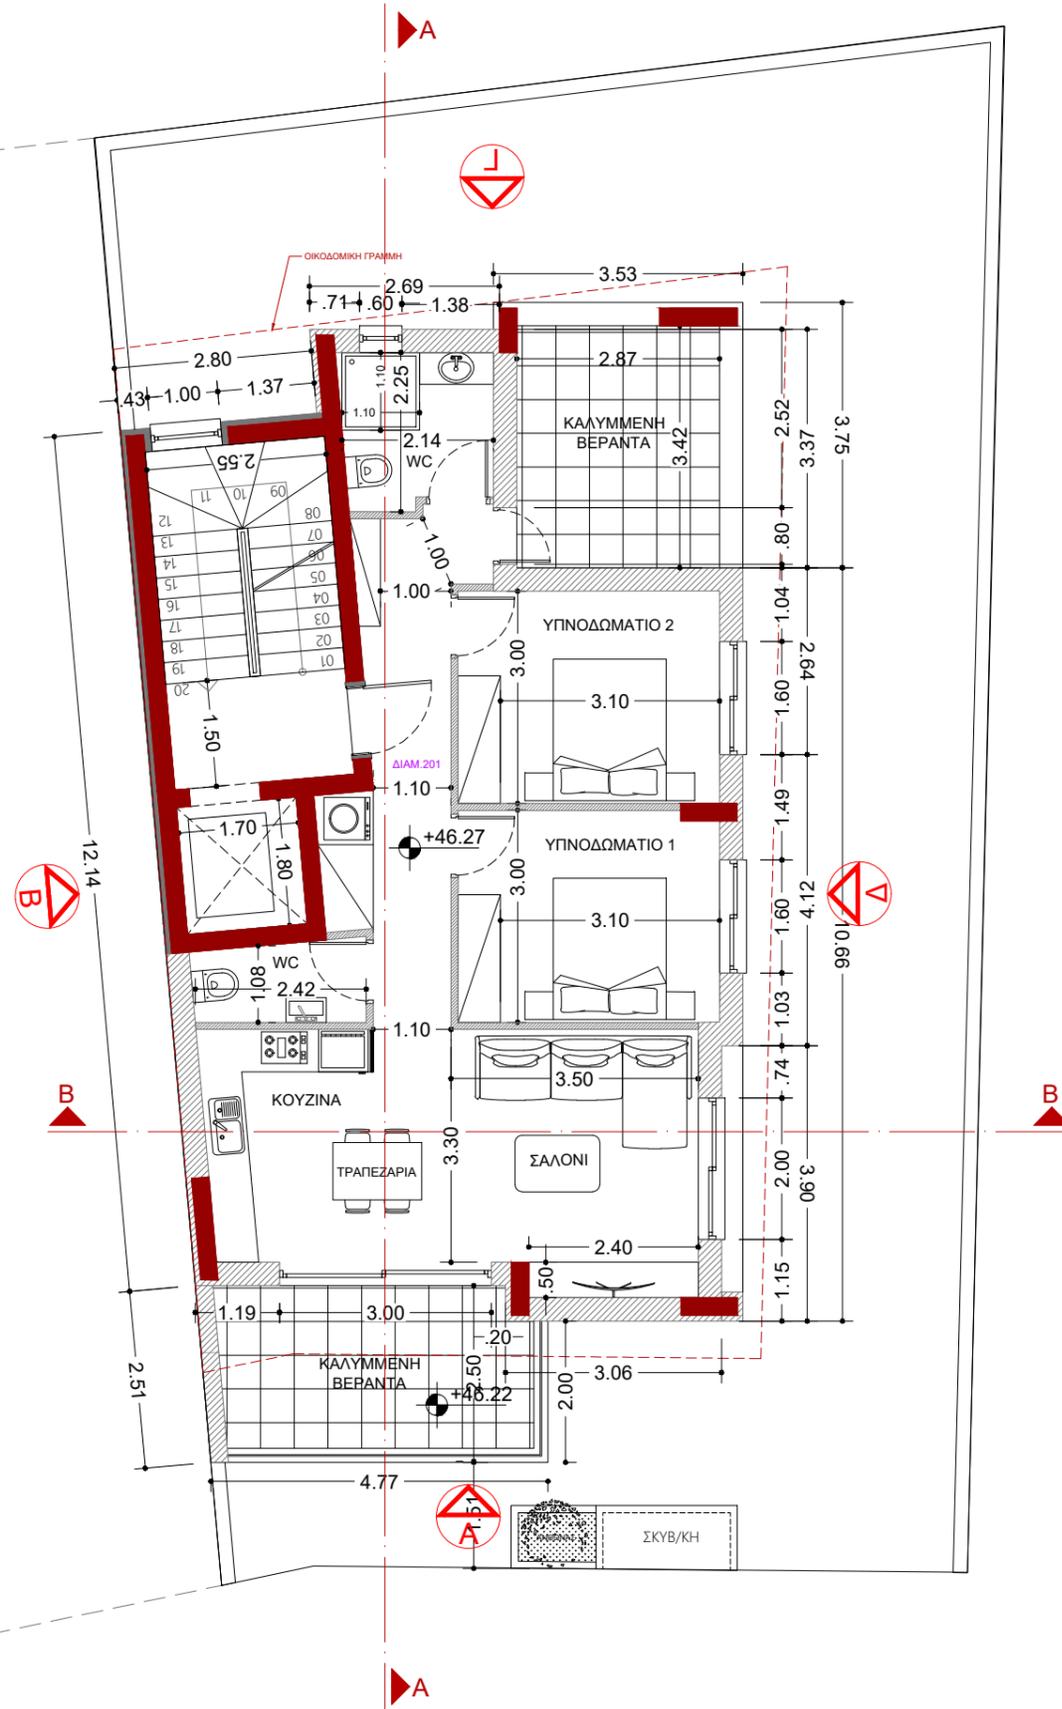

# 2ΟΣ ΟΡΟΦΟΣ

<p>ΣΤΟΙΧΕΙΑ ΤΕΜΑΧΙΟΥ</p> <p>Φ/ΣΧ: 54/ 570601                  ΤΜΗΜΑ:2                  ΑΡΙΘΜΟΣ ΤΕΜΑΧΙΟΥ: 897                  ΠΕΡΙΟΧΗ: ΑΠΟΣΤΟΛΟΣ ΑΝΔΡΕΑΣ</p>
--

<p>ΠΟΛΕΟΔΟΜΙΚΑ ΔΕΔΟΜΕΝΑ</p> <p>E= 246τ.μ                  ΖΩΝΗ: Κα4                  ΣΥΝΤΕΛΕΣΤΗΣ ΔΟΜΗΣΗΣ: 1.2                  ΠΟΣΟΣΤΟ ΚΑΛΥΨΗΣ: 50%                  ΑΡΙΘΜΟΣ ΟΡΟΦΩΝ: 3                  ΎΨΟΣ: 13.5μ.</p>	<p>ΕΠΙΤΡΕΠΟΜΕΝΑ:                  (ΓΙΑ E=246τ.μ)                  ΕΜΒ. ΔΟΜΗΣΗΣ=295.20 τ.μ                  ΕΜΒ. ΚΑΛΥΨΗΣ=123 τ.μ</p>
--	---

<p>ΣΤΟΙΧΕΙΑ ΜΕΛΕΤΗΤΗ</p> <p>ΟΝΟΜΑΤΕΠΩΝΥΜΟ ΡΙΚΕΛΝΤΑ-ΒΑΡΒΑΡΑ ΤΣΟΥΚΟ                  ΑΡΙΘΜΟΣ ΜΗΤΡΩΟΥ ΕΤΕΚ Α206135                  ΥΠΟΓΡΑΦΗ .....</p> <p>23Α, Κοιμανταρίας, 3036 Λεμεσός                  τηλ: +357 25028144 κιν: +357 96594356 φαξ: +357 25028145                  email: architect1@garpozisdevelopments.com</p>
--


<p>ΟΝΟΜΑ ΕΡΓΟΥ</p> <p>RHEA                  APARTMENTS</p>	<p>ΚΛΙΜΑΚΑ</p> <p>1:100@A3</p>
--	--------------------------------

<p>ΟΝΟΜΑ ΣΧΕΔΙΟΥ</p> <p>ΚΑΤΟΨΗ                  ΖΟΥ ΟΡΟΦΟΥ</p>	<p>ΑΡ. ΣΧΕΔΙΟΥ</p> <p>A3</p>
--	------------------------------

<p>ΠΡΟΤΕΙΝΟΜΕΝΗ ΔΟΜΗΣΗ</p>
<p>ΠΡΟΤΕΙΝΟΜΕΝΗ ΚΑΛΥΨΗ</p>
<p>ΠΡΟΤΕΙΝΟΜΕΝΕΣ ΚΑΛΥΜΕΝΕΣ ΒΕΡΑΝΤΕΣ</p>
<p>ΠΡΟΤΕΙΝΟΜΕΝΟΣ ΑΡΙΘΜΟΣ ΟΡΟΦΩΝ ΚΑΙ ΎΨΟΣ</p>
<p>ΠΡΟΤΕΙΝΟΜΕΝΟΙ ΧΩΡΟΙ ΣΤΑΘΜΕΥΣΗΣ</p>



ΤΕΜ.897

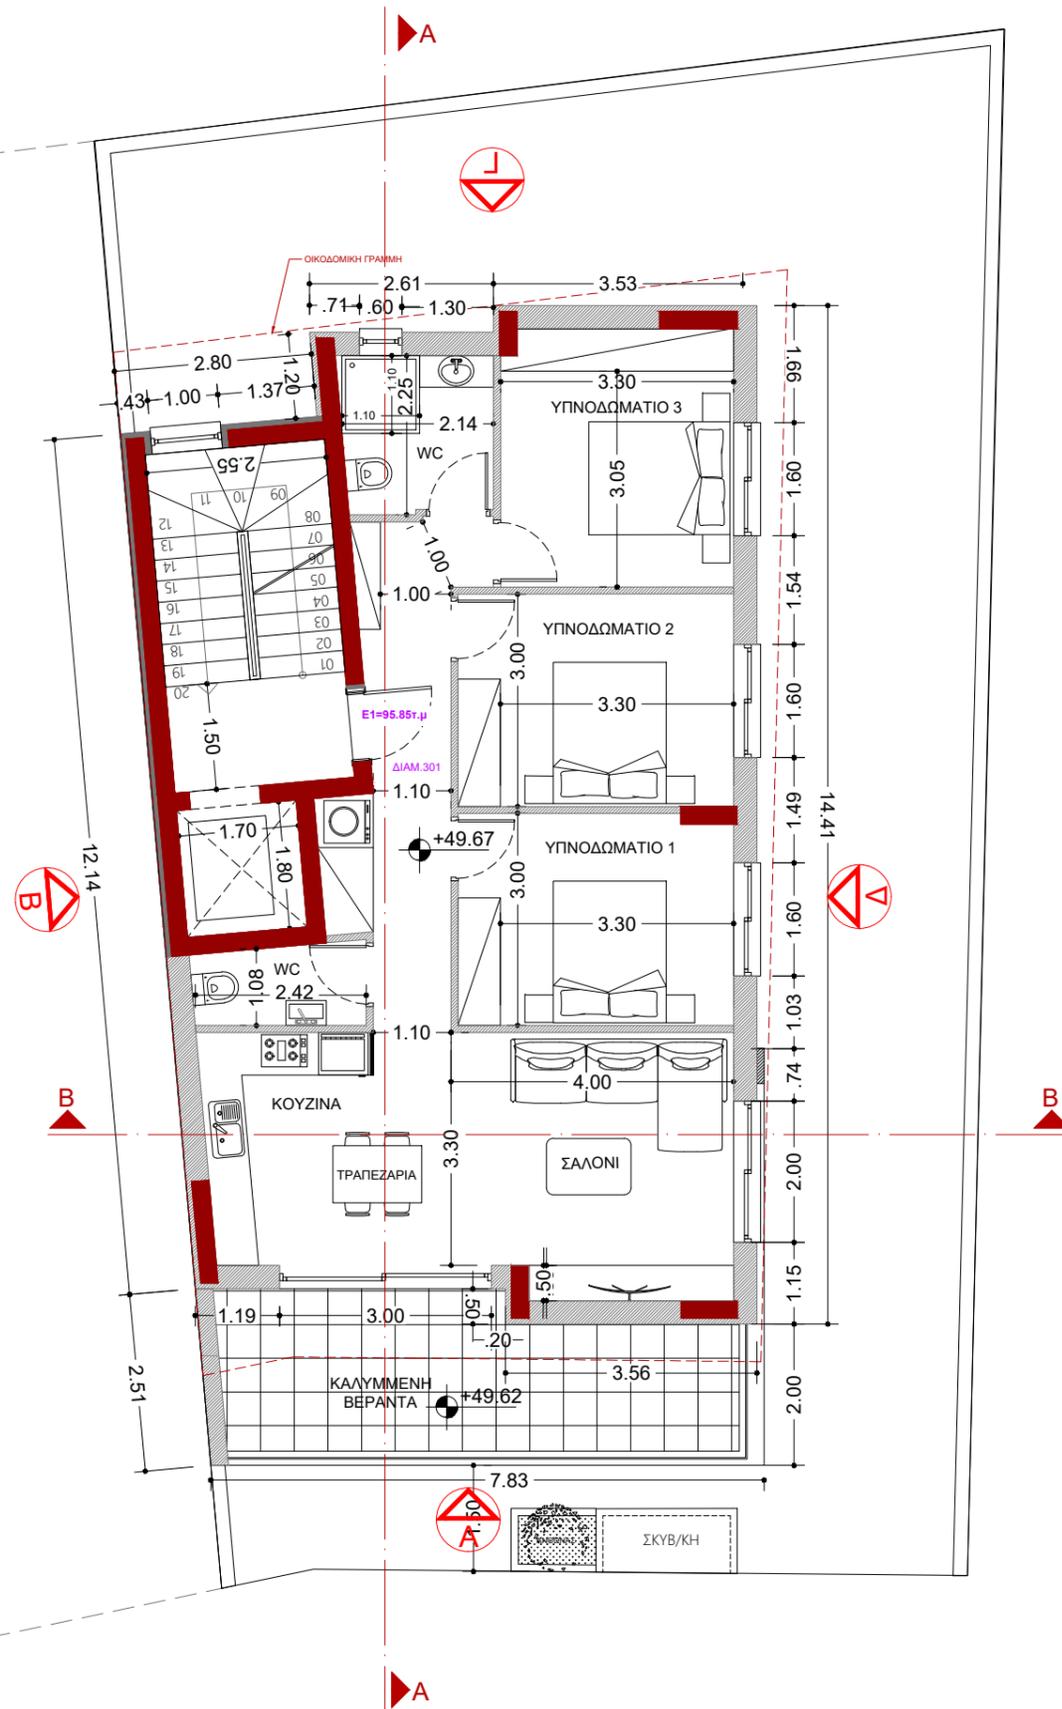

ΣΤΟΙΧΕΙΑ ΤΕΜΑΧΙΟΥ	
Φ/ΣΧ: 54/ 570601	
ΤΜΗΜΑ:2	
ΑΡΙΘΜΟΣ ΤΕΜΑΧΙΟΥ: 897	
ΠΕΡΙΟΧΗ: ΑΠΟΣΤΟΛΟΣ ΑΝΔΡΕΑΣ	

ΠΟΛΥΩΔΟΜΙΚΑ ΔΕΔΟΜΕΝΑ	
E= 246τ.μ ΖΩΝΗ: Κα4 ΣΥΝΤΕΛΕΣΤΗΣ ΔΟΜΗΣΗΣ: 1.2 ΠΟΣΟΣΤΟ ΚΑΛΥΨΗΣ: 50% ΑΡΙΘΜΟΣ ΟΡΟΦΩΝ: 3 ΥΨΟΣ: 13.5μ.	ΕΠΙΤΡΕΠΟΜΕΝΑ: (ΓΙΑ E=246τ.μ) ΕΜΒ. ΔΟΜΗΣΗΣ=295.20 τ.μ ΕΜΒ. ΚΑΛΥΨΗΣ=123 τ.μ

ΣΤΟΙΧΕΙΑ ΜΕΛΕΤΗΤΗ	
ΟΝΟΜΑΤΕΠΩΝΥΜΟ	ΡΙΚΕΛΑΝΤΑ-ΒΑΡΒΑΡΑ ΤΣΟΥΚΟ
ΑΡΙΘΜΟΣ ΜΗΤΡΩΟΥ ΕΤΕΚ	A206135
ΥΠΟΓΡΑΦΗ	.....


23Α, Κοιμανταρίας, 3036 Λεμεσός  
τηλ: +357 25028144 κιν: +357 96594356 φαξ: +357 25028145  
email: architect1@garpozisdevelopments.com

ΟΝΟΜΑ ΕΡΓΟΥ	ΚΛΙΜΑΚΑ
RHEA APARTMENTS	1:100@A3

ΟΝΟΜΑ ΣΧΕΔΙΟΥ	ΑΡ. ΣΧΕΔΙΟΥ
ΚΑΤΟΨΗ 3ΟΥ ΟΡΟΦΟΥ	A4

ΠΡΟΤΕΙΝΟΜΕΝΗ ΔΟΜΗΣΗ
ΠΡΟΤΕΙΝΟΜΕΝΗ ΚΑΛΥΨΗ
ΠΡΟΤΕΙΝΟΜΕΝΕΣ ΚΑΛΥΜΕΝΕΣ ΒΕΡΑΝΤΕΣ
ΠΡΟΤΕΙΝΟΜΕΝΟΣ ΑΡΙΘΜΟΣ ΟΡΟΦΩΝ ΚΑΙ ΥΨΟΣ
ΠΡΟΤΕΙΝΟΜΕΝΟΙ ΧΩΡΟΙ ΣΤΑΘΜΕΥΣΗΣ

3ΟΣ ΟΡΟΦΟΣ

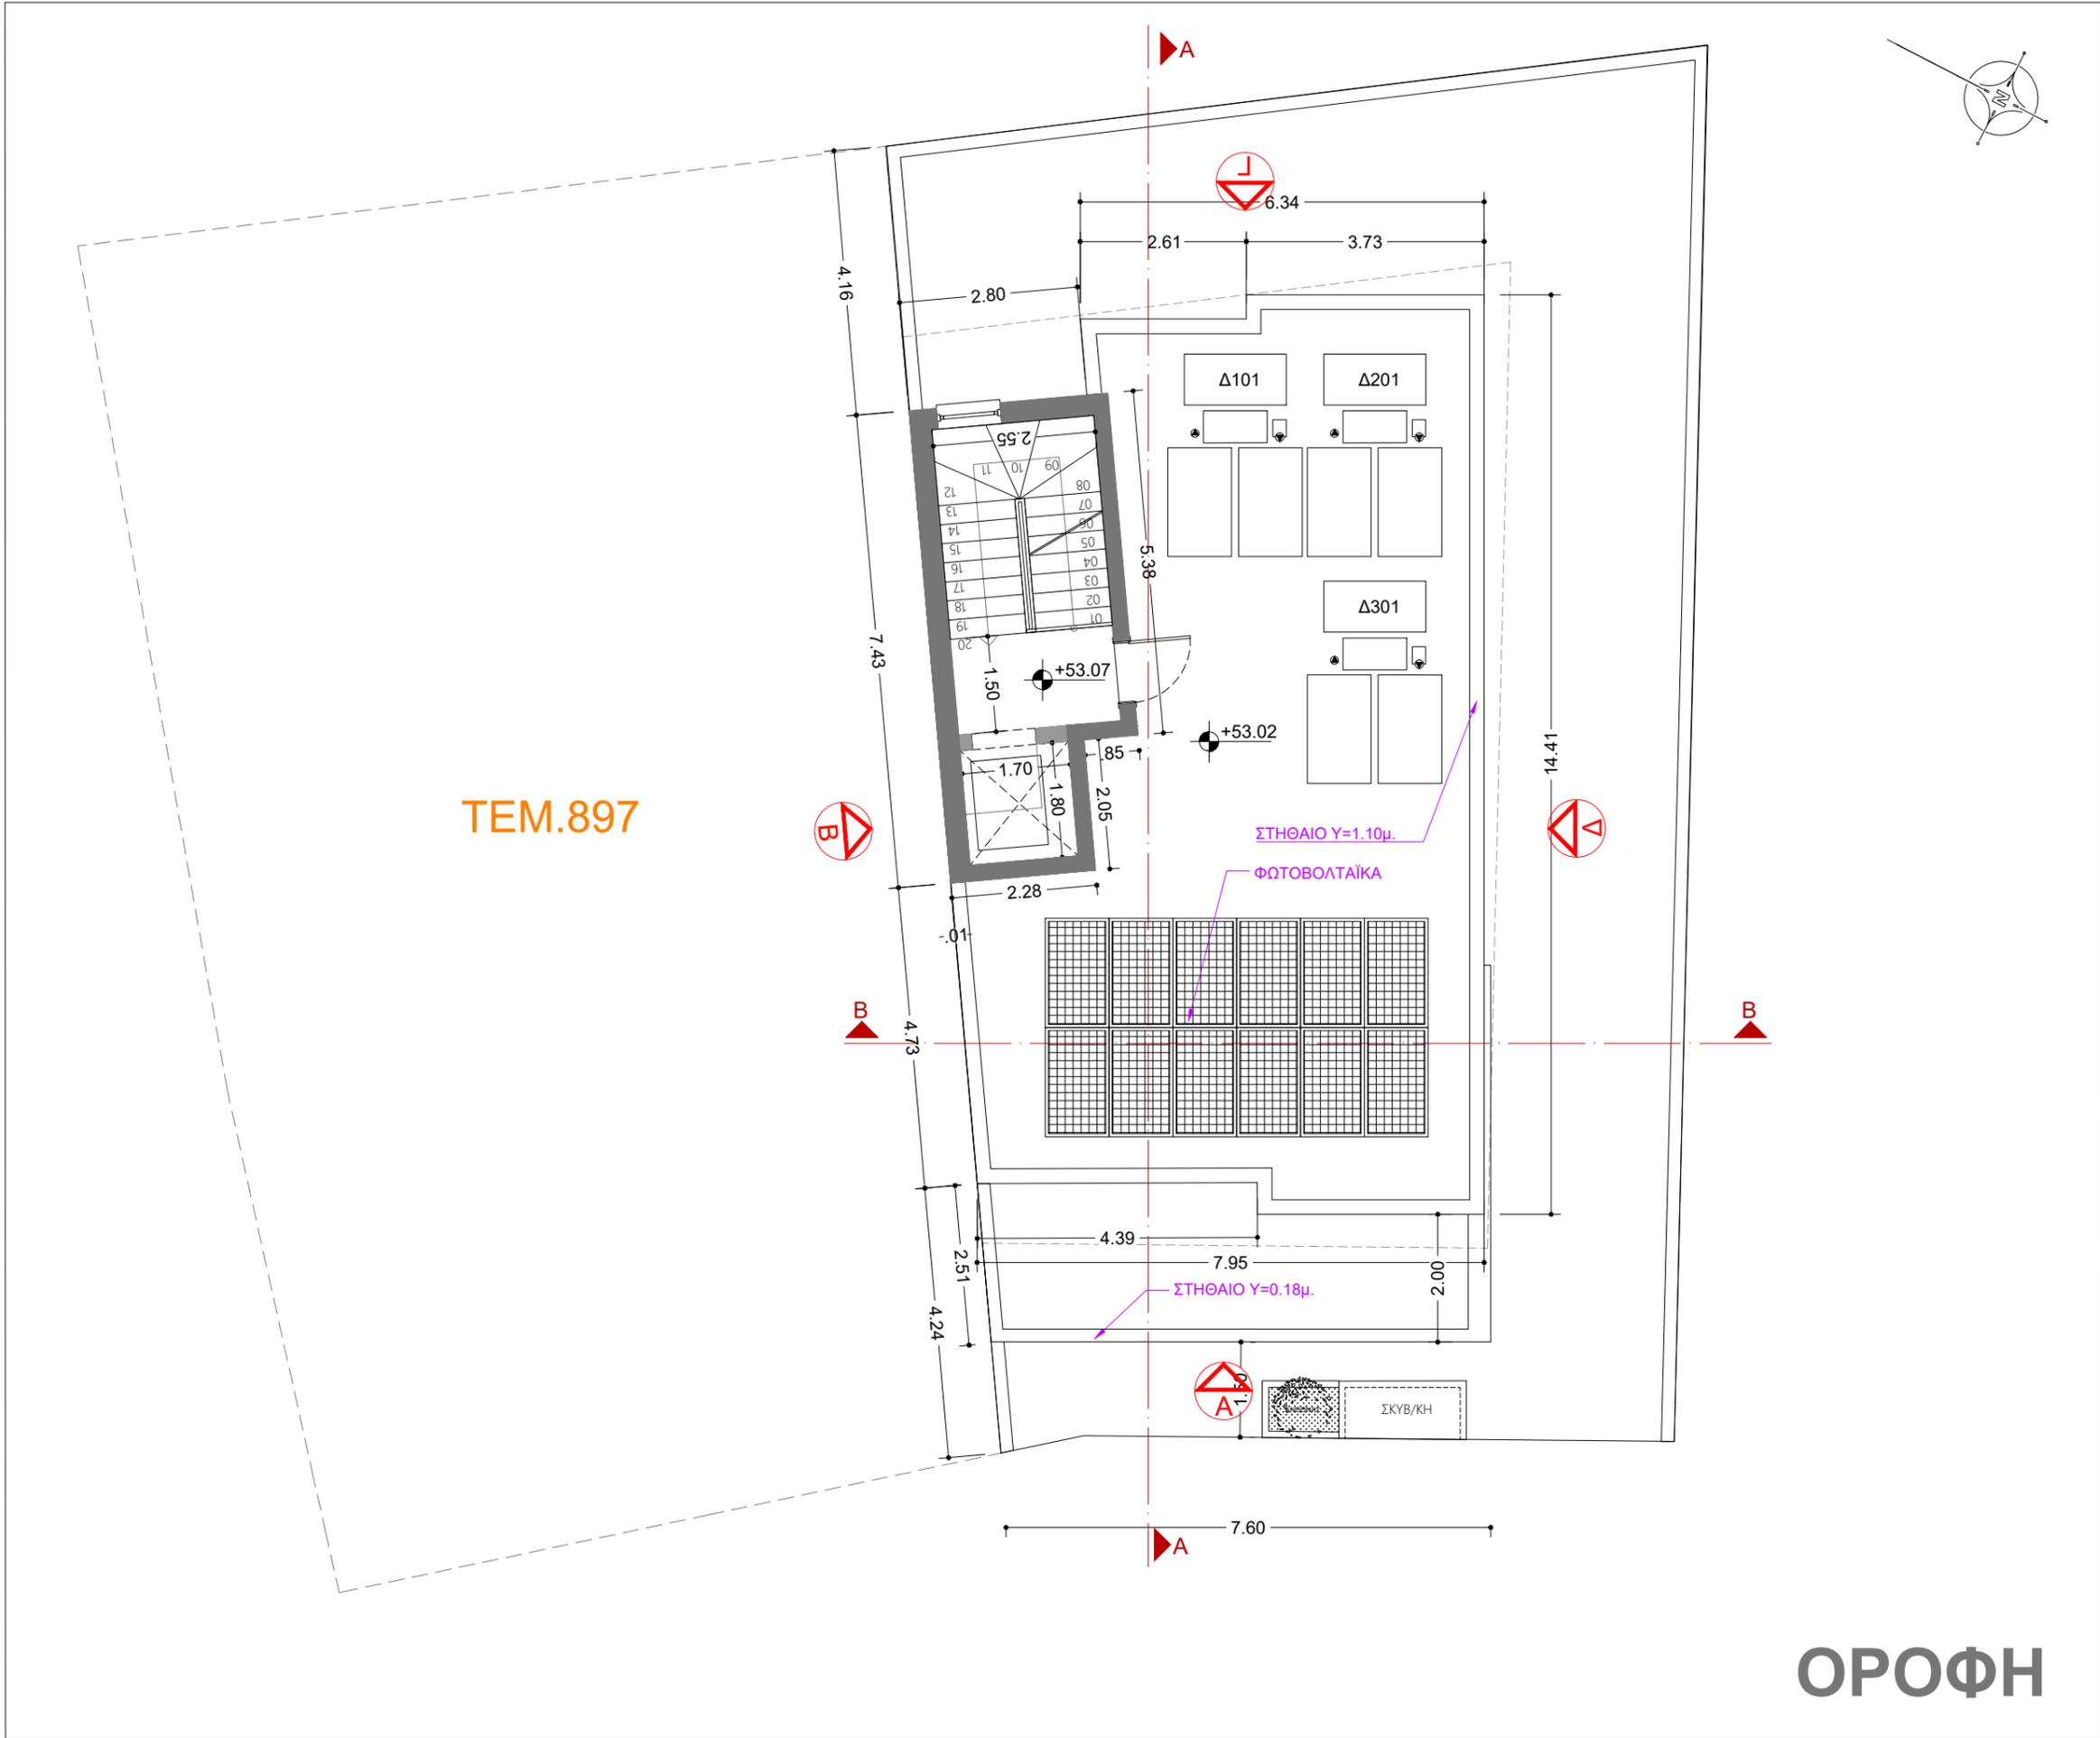

TEM.897

ΟΡΟΦΗ

ΘΕΩΡΗΣΗ ΠΟΛΕΟΔΟΜΙΚΗΣ ΑΡΧΗΣ

ΣΤΟΙΧΕΙΑ ΤΕΜΑΧΙΟΥ  
 Φ/ΣΧ: 54/ 570601  
 ΤΜΗΜΑ:2  
 ΑΡΙΘΜΟΣ ΤΕΜΑΧΙΟΥ: 897  
 ΠΕΡΙΟΧΗ: ΑΠΟΣΤΟΛΟΣ ΑΝΔΡΕΑΣ



ΠΟΛΕΟΔΟΜΙΚΑ ΔΕΔΟΜΕΝΑ  
 Ε= 246τ.μ  
 ΖΩΝΗ: Κα4  
 ΣΥΝΤΕΛΕΣΤΗΣ ΔΟΜΗΣΗΣ: 1.2  
 ΠΟΣΟΣΤΟ ΚΑΛΥΨΗΣ: 50%  
 ΑΡΙΘΜΟΣ ΟΡΟΦΩΝ: 3  
 ΎΨΟΣ: 13.5μ.  
 ΕΠΙΤΡΕΠΟΜΕΝΑ:  
 (ΓΙΑ Ε=246τ.μ)  
 ΕΜΒ. ΔΟΜΗΣΗΣ=295.20 τ.μ  
 ΕΜΒ. ΚΑΛΥΨΗΣ=123 τ.μ

ΣΤΟΙΧΕΙΑ ΜΕΛΕΤΗΤΗ  
 ΟΝΟΜΑΤΕΠΩΝΥΜΟ ΡΙΚΕΛΝΤΑ-ΒΑΡΒΑΡΑ ΤΣΟΥΚΟ  
 ΑΡΙΘΜΟΣ ΜΗΤΡΩΟΥ ΕΤΕΚ Α206135  
 ΥΠΟΓΡΑΦΗ .....  
 23Α, Κοιμανταρίας, 3036 Λεμεσός  
 τηλ: +357 25028144 κιν: +357 96594356 φαξ: +357 25028145  
 email: architect1@garpozisdevelopments.com

ΟΝΟΜΑ ΕΡΓΟΥ	ΚΛΙΜΑΚΑ
RHEA APARTMENTS	1:100@A3

ΟΝΟΜΑ ΣΧΕΔΙΟΥ	ΑΡ. ΣΧΕΔΙΟΥ
ΚΑΤΟΨΗ ΟΡΟΦΗΣ	A5

ΠΡΟΤΕΙΝΟΜΕΝΗ ΔΟΜΗΣΗ
ΠΡΟΤΕΙΝΟΜΕΝΗ ΚΑΛΥΨΗ
ΠΡΟΤΕΙΝΟΜΕΝΕΣ ΚΑΛΥΜΕΝΕΣ ΒΕΡΑΝΤΕΣ
ΠΡΟΤΕΙΝΟΜΕΝΟΣ ΑΡΙΘΜΟΣ ΟΡΟΦΩΝ ΚΑΙ ΎΨΟΣ
ΠΡΟΤΕΙΝΟΜΕΝΟΙ ΧΩΡΟΙ ΣΤΑΘΜΕΥΣΗΣ

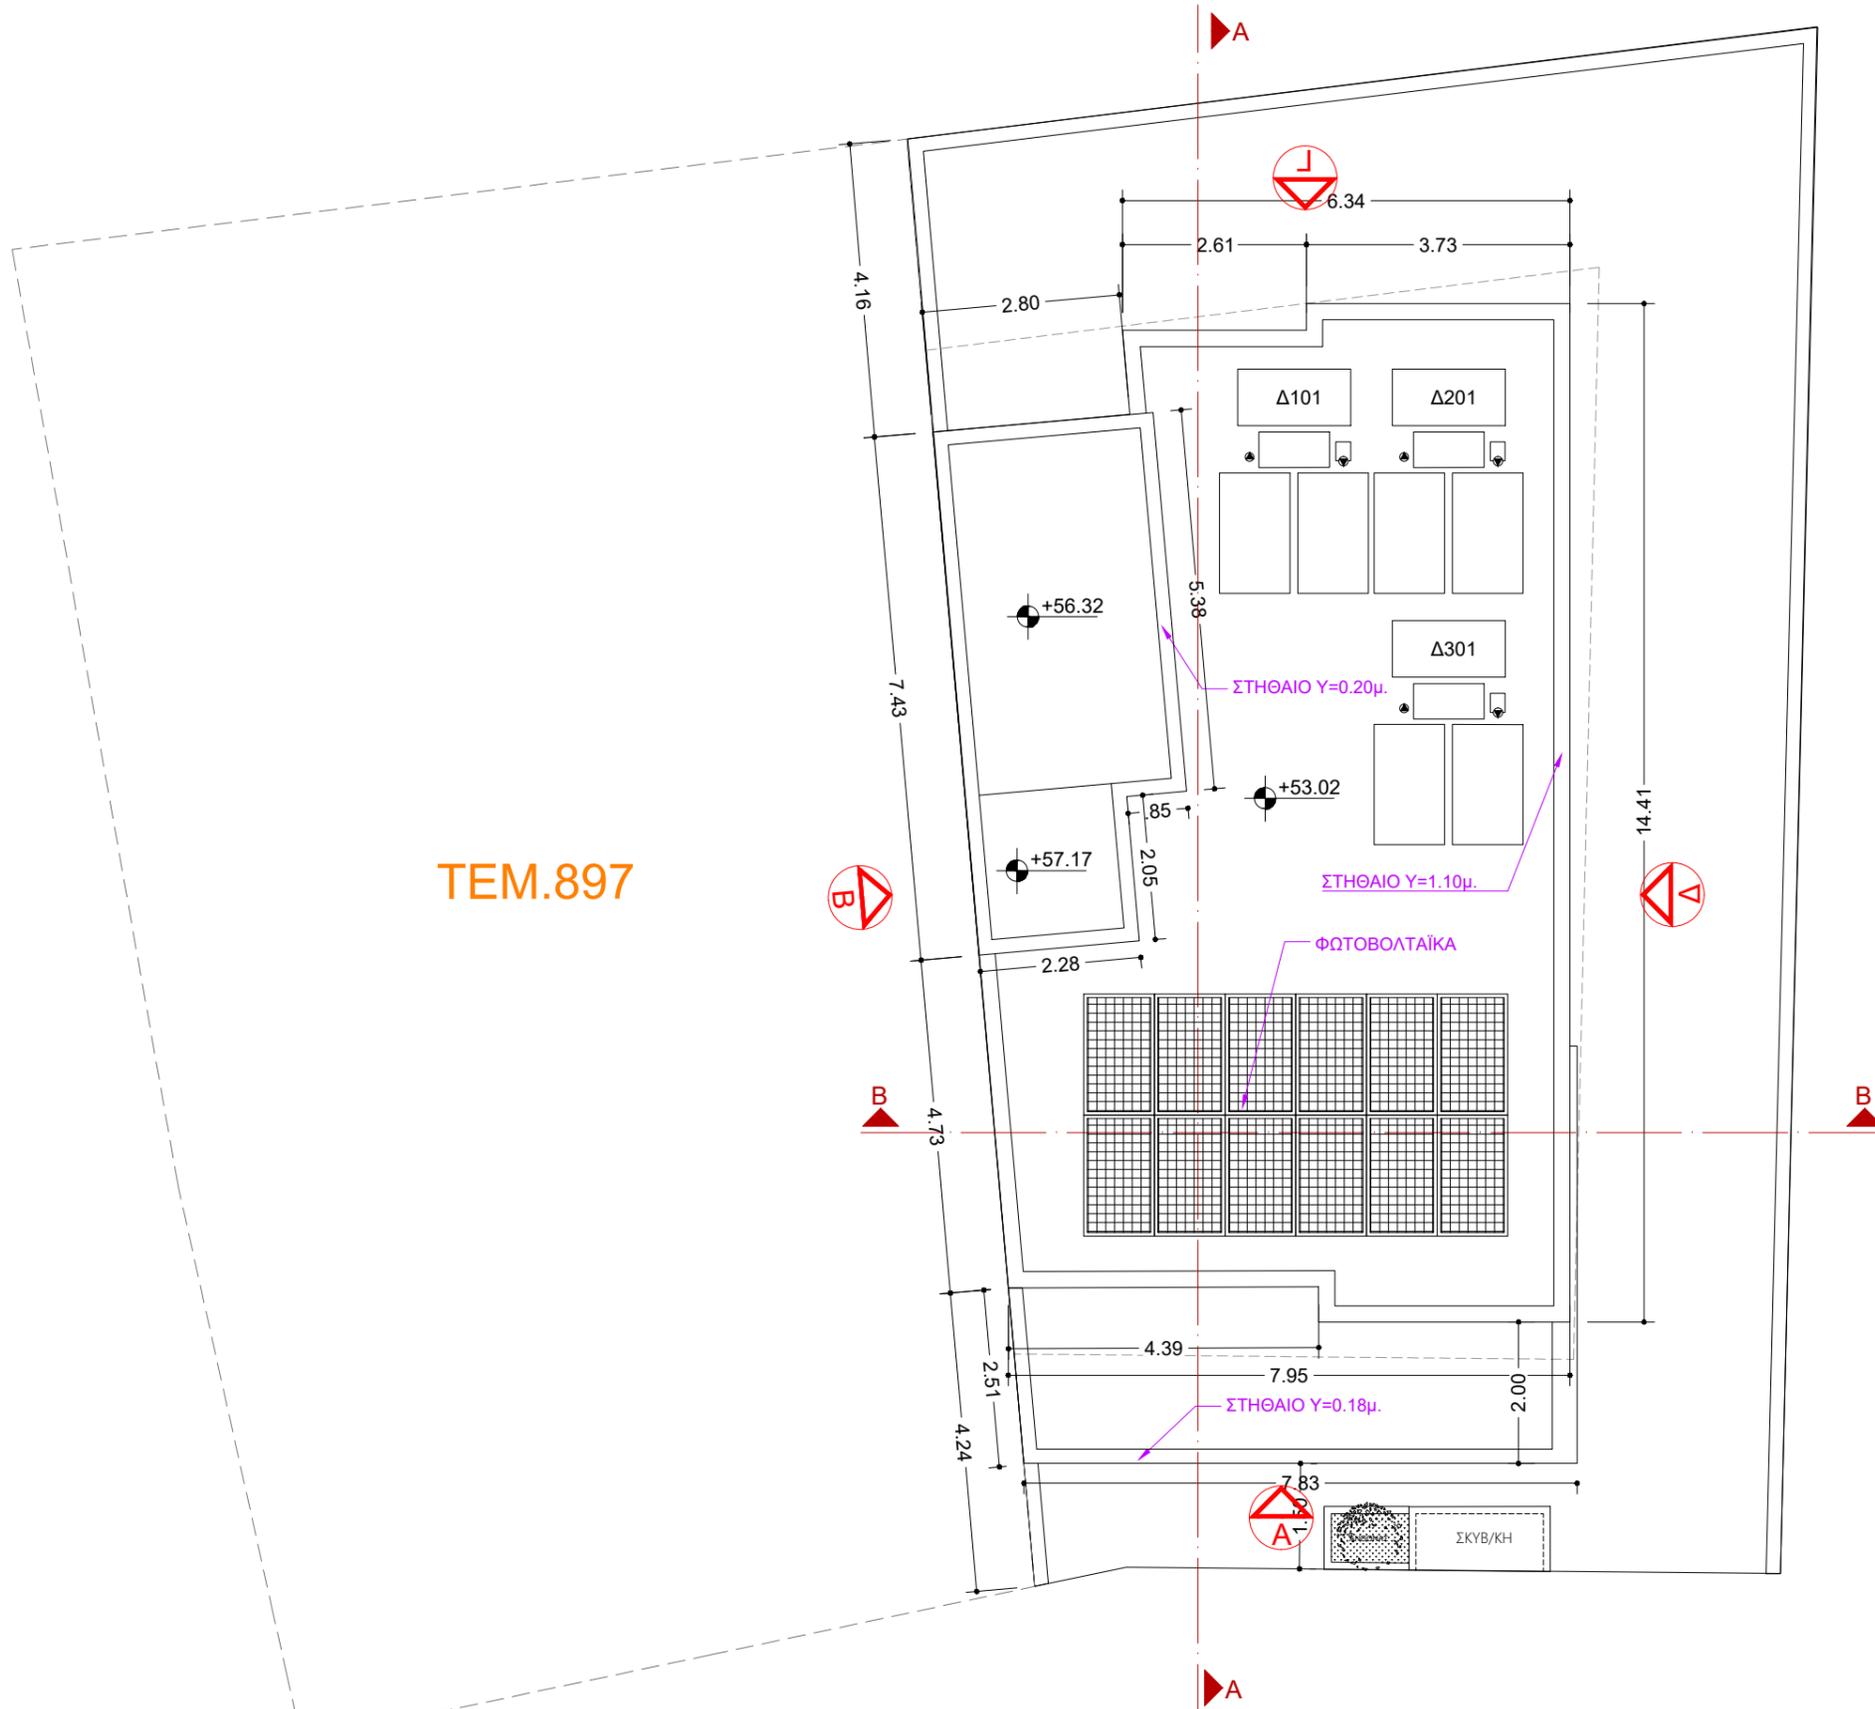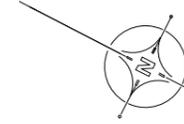

ΤΕΜ.897

ΣΤΟΙΧΕΙΑ ΤΕΜΑΧΙΟΥ	
Φ/ΣΧ: 54/ 570601	
ΤΜΗΜΑ:2	
ΑΡΙΘΜΟΣ ΤΕΜΑΧΙΟΥ: 897	
ΠΕΡΙΟΧΗ: ΑΠΟΣΤΟΛΟΣ ΑΝΔΡΕΑΣ	

ΠΟΛΕΟΔΟΜΙΚΑ ΔΕΔΟΜΕΝΑ	
E= 246τ.μ	ΕΠΙΤΡΕΠΟΜΕΝΑ:
ΖΩΝΗ: Κα4	(ΓΙΑ E=246τ.μ)
ΣΥΝΤΕΛΕΣΤΗΣ ΔΟΜΗΣΗΣ: 1.2	ΕΜΒ. ΔΟΜΗΣΗΣ=295.20 τ.μ
ΠΟΣΟΣΤΟ ΚΑΛΥΨΗΣ: 50%	ΕΜΒ. ΚΑΛΥΨΗΣ=123 τ.μ
ΑΡΙΘΜΟΣ ΟΡΟΦΩΝ: 3	
ΥΨΟΣ: 13.5μ.	


ΣΤΟΙΧΕΙΑ ΜΕΛΕΤΗΤΗ	
ΟΝΟΜΑΤΕΠΩΝΥΜΟ ΡΙΚΕΛΝΤΑ-ΒΑΡΒΑΡΑ ΤΣΟΥΚΟ	
ΑΡΙΘΜΟΣ ΜΗΤΡΩΟΥ ΕΤΕΚ	A206135
ΥΠΟΓΡΑΦΗ .....	
23Α, Κοιμανταρίας, 3036 Λεμεσός	
τηλ: +357 25028144 κιν: +357 96594356 φαξ: +357 25028145	
email: architect1@garpozisdevelopments.com	

ΟΝΟΜΑ ΕΡΓΟΥ	ΚΛΙΜΑΚΑ
RHEA APARTMENTS	1:100@A3

ΟΝΟΜΑ ΣΧΕΔΙΟΥ	ΑΡ. ΣΧΕΔΙΟΥ
ΚΑΤΟΨΗ ΟΡΟΦΗΣ ΟΡΟΦΗΣ	A6

ΠΡΟΤΕΙΝΟΜΕΝΗ ΔΟΜΗΣΗ
ΠΡΟΤΕΙΝΟΜΕΝΗ ΚΑΛΥΨΗ
ΠΡΟΤΕΙΝΟΜΕΝΕΣ ΚΑΛΥΜΕΝΕΣ ΒΕΡΑΝΤΕΣ
ΠΡΟΤΕΙΝΟΜΕΝΟΣ ΑΡΙΘΜΟΣ ΟΡΟΦΩΝ ΚΑΙ ΥΨΟΣ
ΠΡΟΤΕΙΝΟΜΕΝΟΙ ΧΩΡΟΙ ΣΤΑΘΜΕΥΣΗΣ

# ΟΡΟΦΗ ΟΡΟΦΗΣ

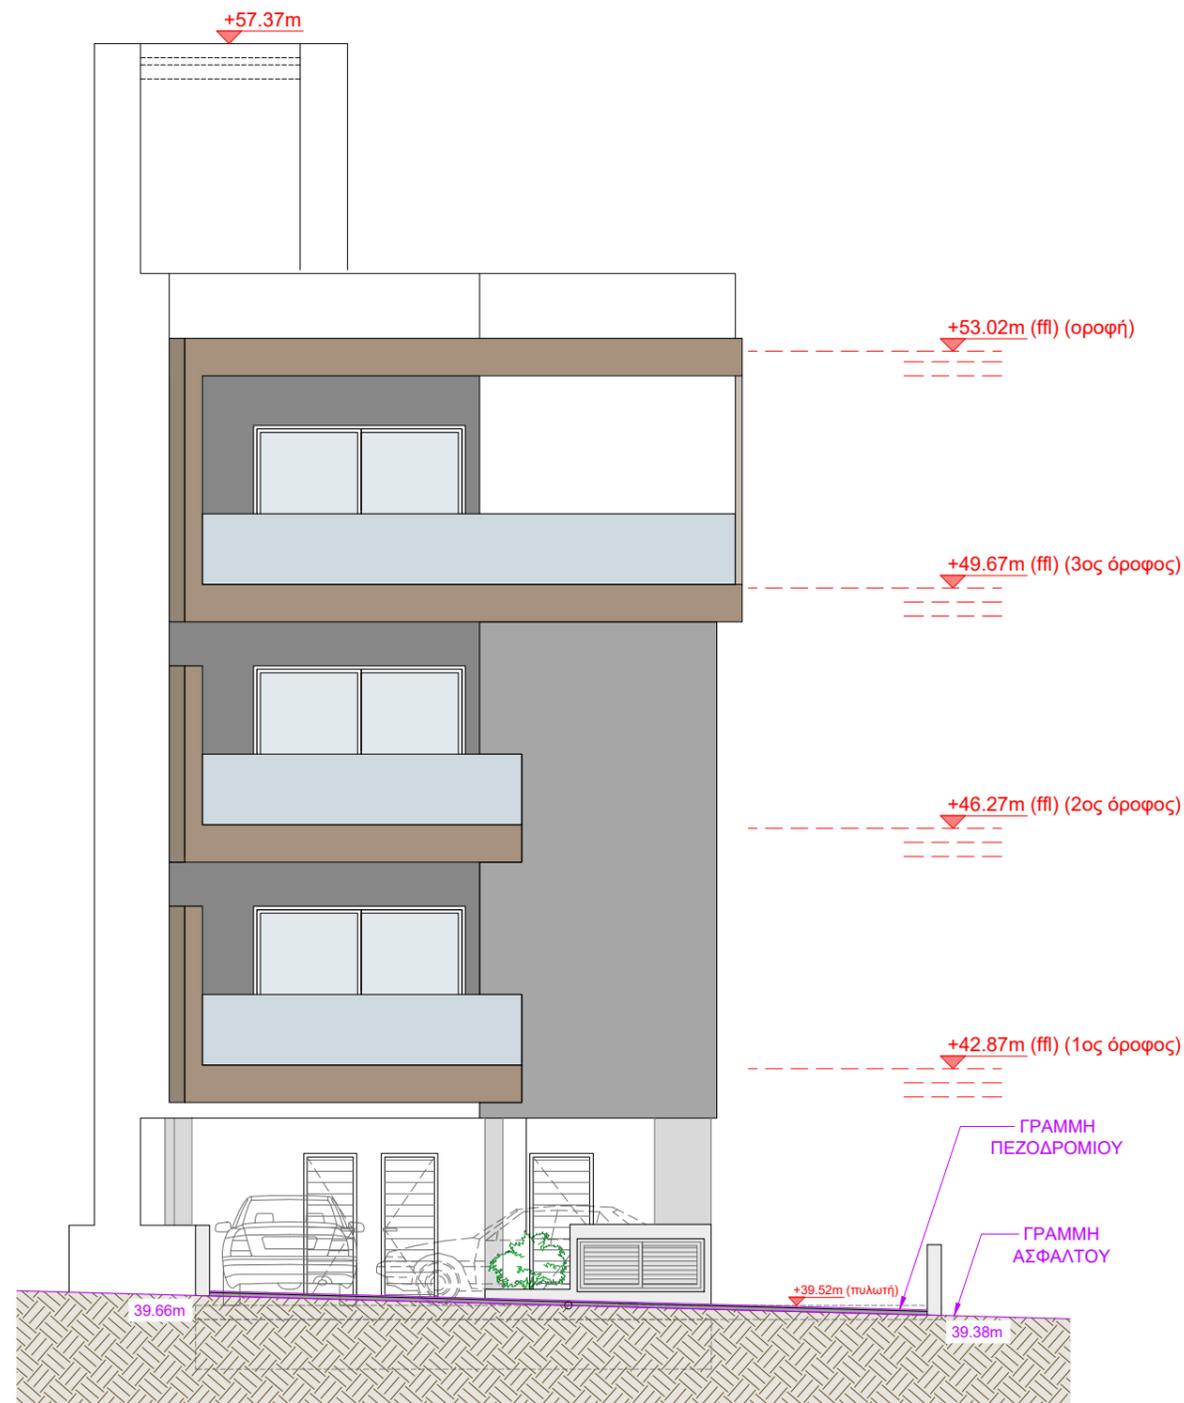

Όψη 1

Όψη Α

ΘΕΩΡΗΣΗ ΠΟΛΕΟΔΟΜΙΚΗΣ ΑΡΧΗΣ

ΣΤΟΙΧΕΙΑ ΤΕΜΑΧΙΟΥ

Φ/ΣΧ: 54/ 570601  
 ΤΜΗΜΑ:2  
 ΑΡΙΘΜΟΣ ΤΕΜΑΧΙΟΥ: 897  
 ΠΕΡΙΟΧΗ: ΑΠΟΣΤΟΛΟΣ ΑΝΔΡΕΑΣ

ΠΟΛΕΟΔΟΜΙΚΑ ΔΕΔΟΜΕΝΑ

E= 246τ.μ ΖΩΝΗ: Κα4 ΣΥΝΤΕΛΕΣΤΗΣ ΔΟΜΗΣΗΣ: 1.2 ΠΟΣΟΣΤΟ ΚΑΛΥΨΗΣ: 50% ΑΡΙΘΜΟΣ ΟΡΟΦΩΝ: 3 ΎΨΟΣ: 13.5μ.	ΕΠΙΤΡΕΠΟΜΕΝΑ: (ΓΙΑ E=246τ.μ) ΕΜΒ. ΔΟΜΗΣΗΣ=295.20 τ.μ ΕΜΒ. ΚΑΛΥΨΗΣ=123 τ.μ
---	--

ΣΤΟΙΧΕΙΑ ΜΕΛΕΤΗΤΗ

ΟΝΟΜΑΤΕΠΩΝΥΜΟ ΡΙΚΕΛΝΤΑ-ΒΑΡΒΑΡΑ ΤΣΟΥΚΟ

ΑΡΙΘΜΟΣ ΜΗΤΡΩΟΥ ΕΤΕΚ Α206135


ΥΠΟΓΡΑΦΗ .....

23Α, Κοιμανταρίας, 3036 Λεμεσός  
 τηλ: +357 25028144 κιν: +357 96594356 φαξ: +357 25028145  
 email: architect1@garpozisdevelopments.com

ΟΝΟΜΑ ΕΡΓΟΥ	ΚΛΙΜΑΚΑ
RHEA APARTMENTS	1:100@A3

ΟΝΟΜΑ ΣΧΕΔΙΟΥ	ΑΡ. ΣΧΕΔΙΟΥ
Όψη Α	A7

ΠΡΟΤΕΙΝΟΜΕΝΗ ΔΟΜΗΣΗ
ΠΡΟΤΕΙΝΟΜΕΝΗ ΚΑΛΥΨΗ
ΠΡΟΤΕΙΝΟΜΕΝΕΣ ΚΑΛΥΜΕΝΕΣ ΒΕΡΑΝΤΕΣ
ΠΡΟΤΕΙΝΟΜΕΝΟΣ ΑΡΙΘΜΟΣ ΟΡΟΦΩΝ ΚΑΙ ΎΨΟΣ
ΠΡΟΤΕΙΝΟΜΕΝΟΙ ΧΩΡΟΙ ΣΤΑΘΜΕΥΣΗΣ

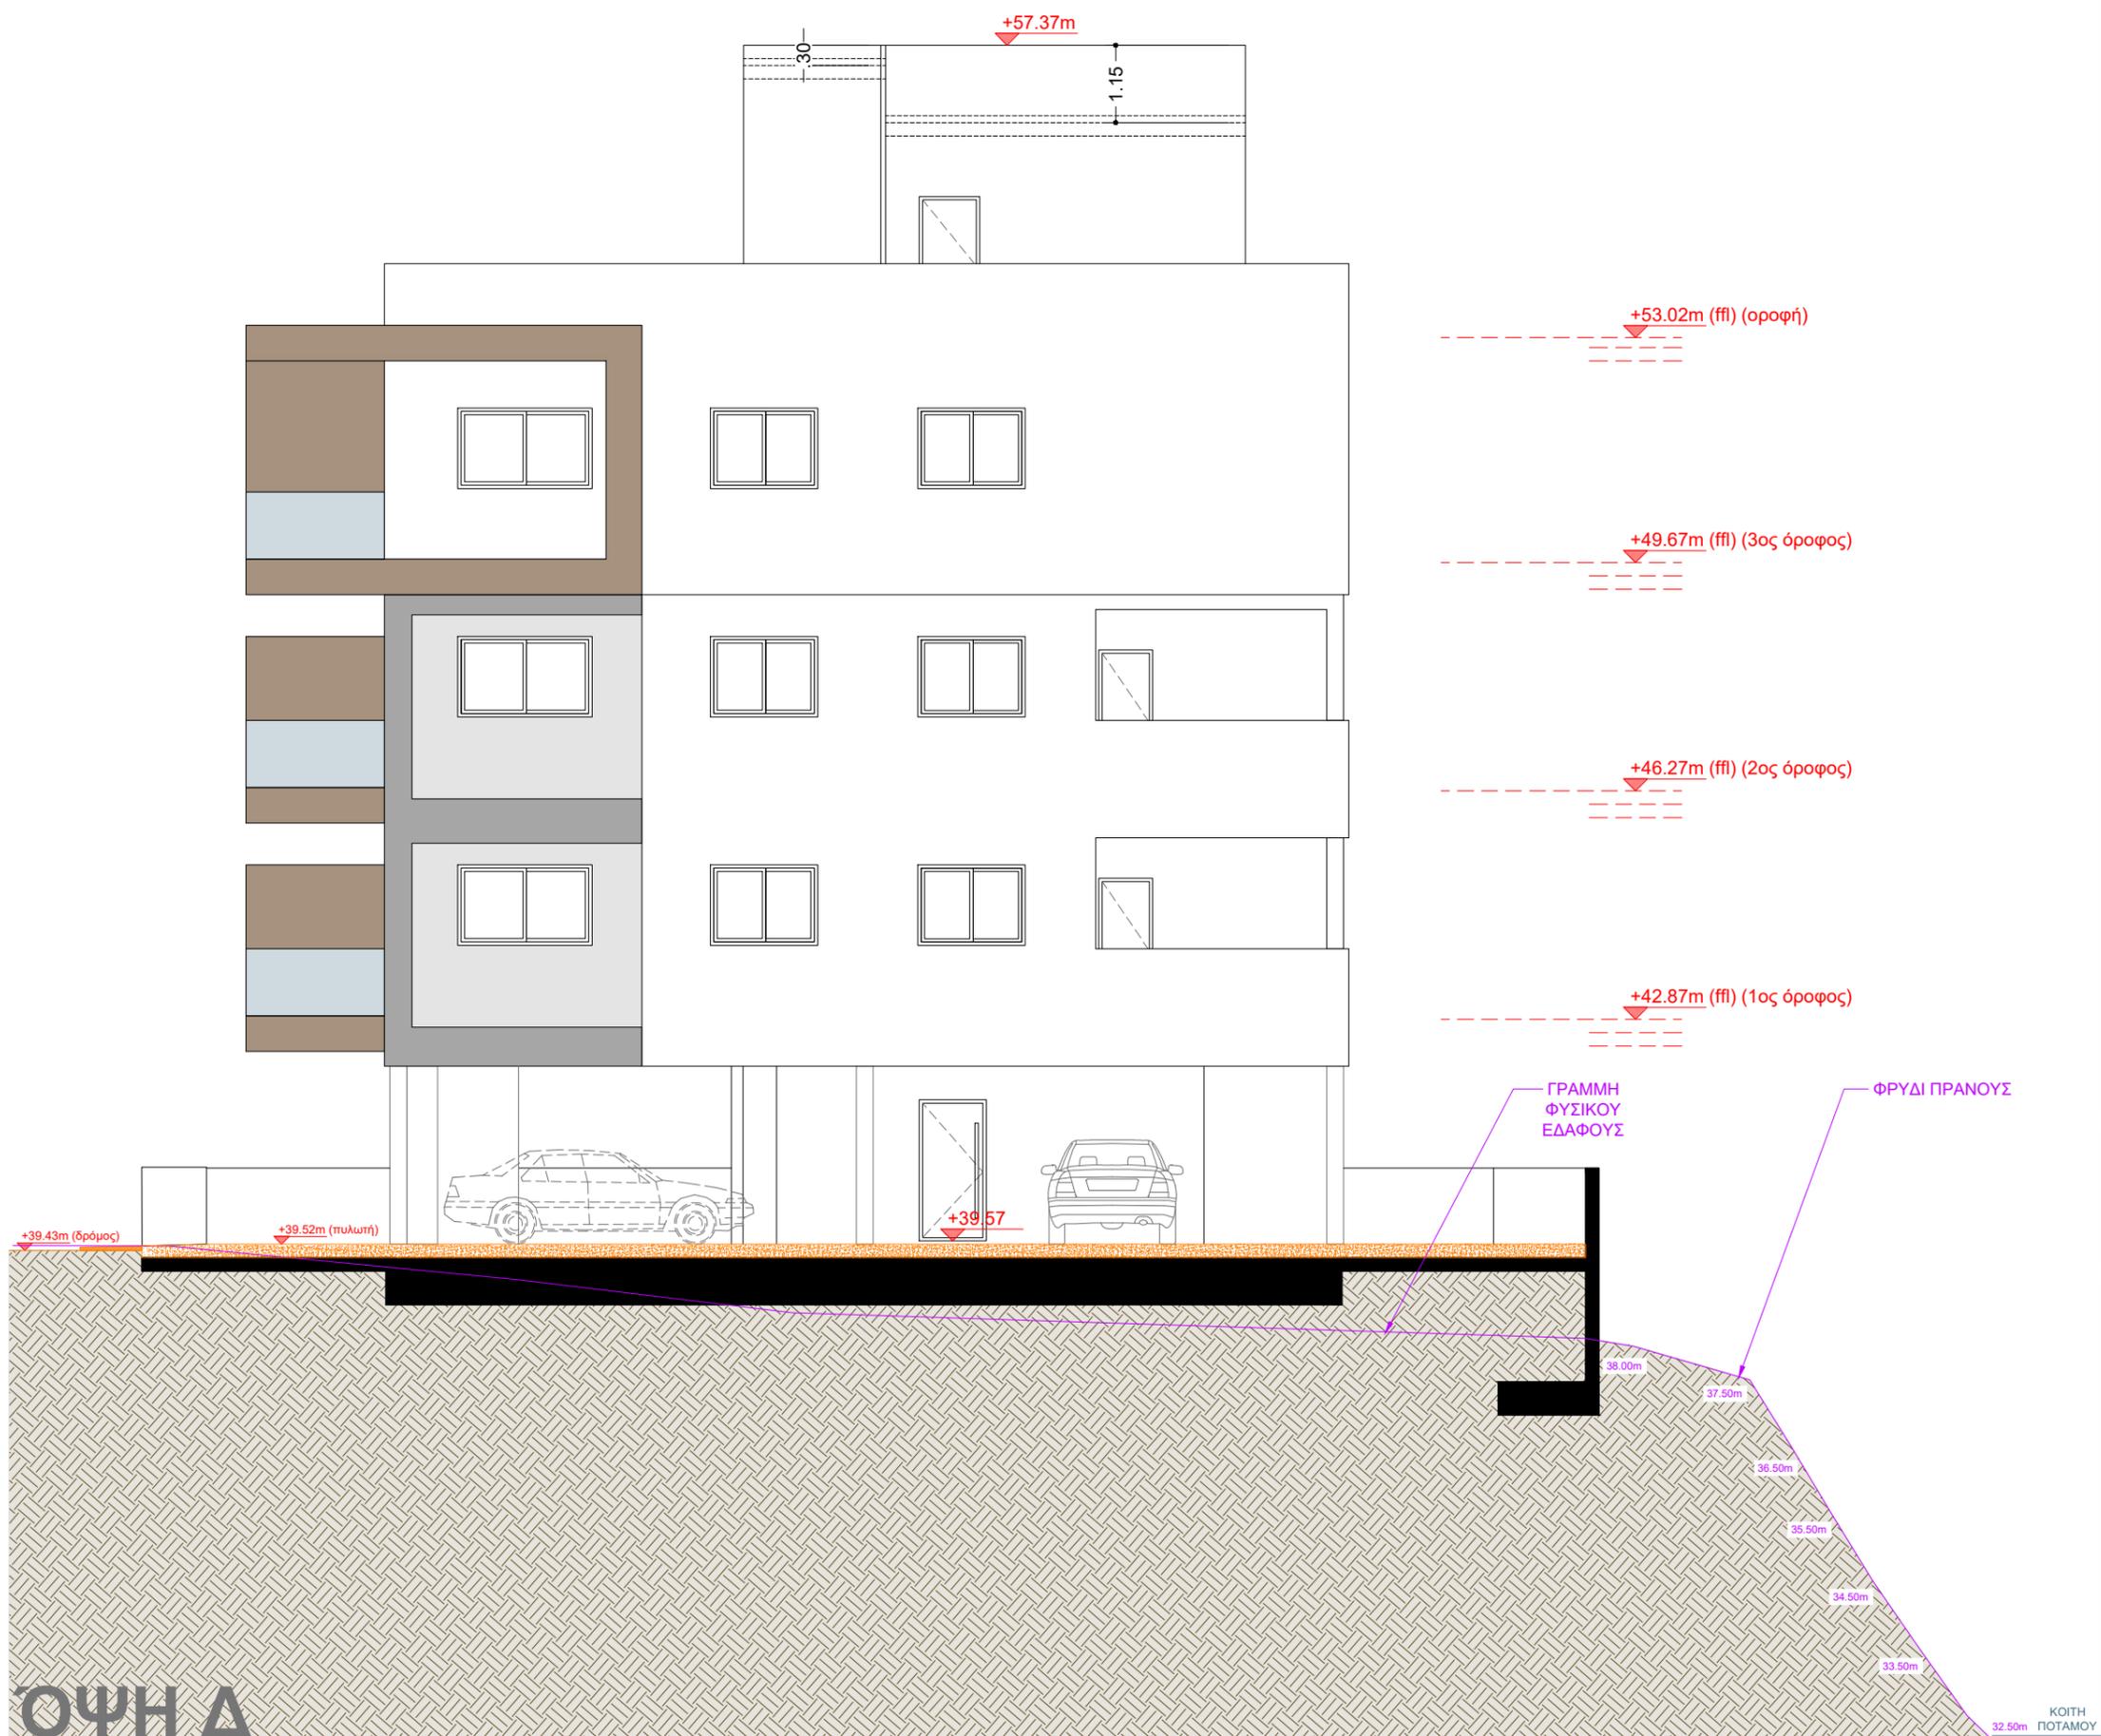

+53.02m (ffi) (οροφή)

+49.67m (ffi) (3ος όροφος)

+46.27m (ffi) (2ος όροφος)

+42.87m (ffi) (1ος όροφος)

ΓΡΑΜΜΗ ΦΥΣΙΚΟΥ ΕΔΑΦΟΥΣ

ΦΡΥΔΙ ΠΡΑΝΟΥΣ

ΟΨΗ Δ

ΣΤΟΙΧΕΙΑ ΤΕΜΑΧΙΟΥ

Φ/ΣΧ: 54/ 570601  
 ΤΜΗΜΑ:2  
 ΑΡΙΘΜΟΣ ΤΕΜΑΧΙΟΥ: 897  
 ΠΕΡΙΟΧΗ: ΑΠΟΣΤΟΛΟΣ ΑΝΔΡΕΑΣ

ΠΟΛΕΟΔΟΜΙΚΑ ΔΕΔΟΜΕΝΑ

E= 246τ.μ ΖΩΝΗ: Κα4 ΣΥΝΤΕΛΕΣΤΗΣ ΔΟΜΗΣΗΣ: 1.2 ΠΟΣΟΣΤΟ ΚΑΛΥΨΗΣ: 50% ΑΡΙΘΜΟΣ ΟΡΟΦΩΝ: 3 ΥΨΟΣ: 13.5μ.	ΕΠΙΤΡΕΠΟΜΕΝΑ: (ΓΙΑ E=246τ.μ) ΕΜΒ. ΔΟΜΗΣΗΣ=295.20 τ.μ ΕΜΒ. ΚΑΛΥΨΗΣ=123 τ.μ
---	--

ΣΤΟΙΧΕΙΑ ΜΕΛΕΤΗΤΗ

ΟΝΟΜΑΤΕΠΩΝΥΜΟ ΡΙΚΕΛΝΤΑ-ΒΑΡΒΑΡΑ ΤΣΟΥΚΟ  
 ΑΡΙΘΜΟΣ ΜΗΤΡΩΟΥ ΕΤΕΚ Α206135

ΥΠΟΓΡΑΦΗ .....

23Α, Κοιμανταρίας, 3036 Λεμεσός  
 τηλ: +357 25028144 κιν: +357 96594356 φαξ: +357 25028145  
 email: architect1@garpozisdevelopments.com

ΟΝΟΜΑ ΕΡΓΟΥ	ΚΛΙΜΑΚΑ
-------------	---------

RHEA APARTMENTS	1:100@A3
-----------------	----------

ΟΝΟΜΑ ΣΧΕΔΙΟΥ	ΑΡ. ΣΧΕΔΙΟΥ
---------------	-------------

Όψη Δ	A8
-------	----


ΠΡΟΤΕΙΝΟΜΕΝΗ ΔΟΜΗΣΗ

ΠΡΟΤΕΙΝΟΜΕΝΗ ΚΑΛΥΨΗ

ΠΡΟΤΕΙΝΟΜΕΝΕΣ ΚΑΛΥΜΕΝΕΣ ΒΕΡΑΝΤΕΣ

ΠΡΟΤΕΙΝΟΜΕΝΟΣ ΑΡΙΘΜΟΣ ΟΡΟΦΩΝ ΚΑΙ ΥΨΟΣ

ΠΡΟΤΕΙΝΟΜΕΝΟΙ ΧΩΡΟΙ ΣΤΑΘΜΕΥΣΗΣ

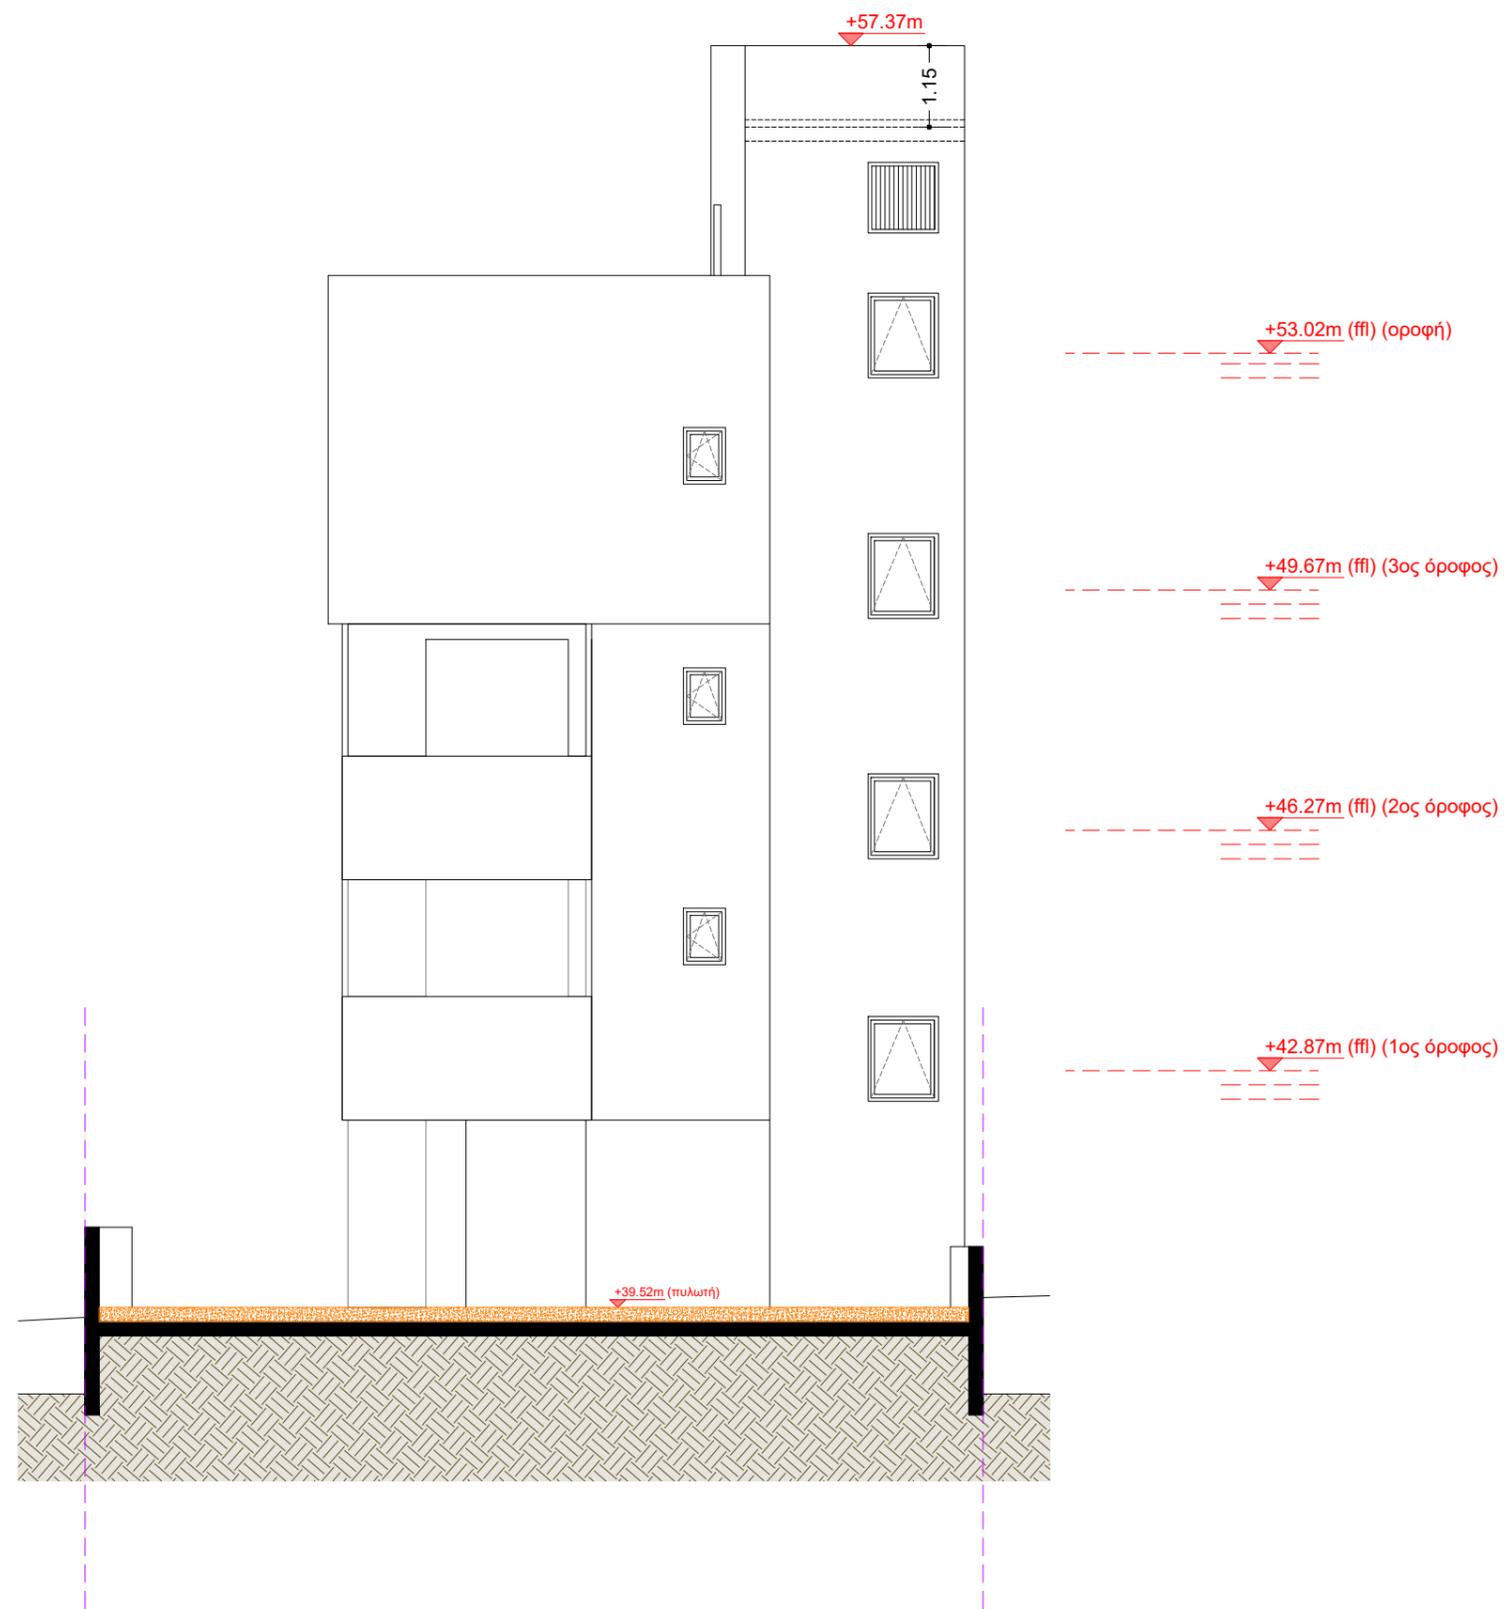

**ΏΨΗ Γ**

ΘΕΩΡΗΣΗ ΠΟΛΕΟΔΟΜΙΚΗΣ ΑΡΧΗΣ

**ΣΤΟΙΧΕΙΑ ΤΕΜΑΧΙΟΥ**

Φ/ΣΧ: 54/ 570601  
 ΤΜΗΜΑ:2  
 ΑΡΙΘΜΟΣ ΤΕΜΑΧΙΟΥ: 897  
 ΠΕΡΙΟΧΗ: ΑΠΟΣΤΟΛΟΣ ΑΝΔΡΕΑΣ

**ΠΟΛΕΟΔΟΜΙΚΑ ΔΕΔΟΜΕΝΑ**

E= 246τ.μ ΖΩΝΗ: Κα4 ΣΥΝΤΕΛΕΣΤΗΣ ΔΟΜΗΣΗΣ: 1.2 ΠΟΣΟΣΤΟ ΚΑΛΥΨΗΣ: 50% ΑΡΙΘΜΟΣ ΟΡΟΦΩΝ: 3 ΎΨΟΣ: 13.5μ.	<b>ΕΠΙΤΡΕΠΟΜΕΝΑ:</b> (ΓΙΑ E=246τ.μ) ΕΜΒ. ΔΟΜΗΣΗΣ=295.20 τ.μ ΕΜΒ. ΚΑΛΥΨΗΣ=123 τ.μ
---	---

**ΣΤΟΙΧΕΙΑ ΜΕΛΕΤΗΤΗ**

ΟΝΟΜΑΤΕΠΩΝΥΜΟ ΡΙΚΕΛΝΤΑ-ΒΑΡΒΑΡΑ ΤΣΟΥΚΟ

ΑΡΙΘΜΟΣ ΜΗΤΡΩΟΥ ΕΤΕΚ Α206135


ΥΠΟΓΡΑΦΗ .....

23Α, Κοιμανταρίας, 3036 Λεμεσός  
 τηλ: +357 25028144 κιν: +357 96594356 φαξ: +357 25028145  
 email: architect1@garpozisdevelopments.com

ΟΝΟΜΑ ΕΡΓΟΥ	ΚΛΙΜΑΚΑ
RHEA APARTMENTS	1:100@A3

ΟΝΟΜΑ ΣΧΕΔΙΟΥ	ΑΡ. ΣΧΕΔΙΟΥ
ΏΨΗ Γ	A9

ΠΡΟΤΕΙΝΟΜΕΝΗ ΔΟΜΗΣΗ
ΠΡΟΤΕΙΝΟΜΕΝΗ ΚΑΛΥΨΗ
ΠΡΟΤΕΙΝΟΜΕΝΕΣ ΚΑΛΥΜΕΝΕΣ ΒΕΡΑΝΤΕΣ
ΠΡΟΤΕΙΝΟΜΕΝΟΣ ΑΡΙΘΜΟΣ ΟΡΟΦΩΝ ΚΑΙ ΎΨΟΣ
ΠΡΟΤΕΙΝΟΜΕΝΟΙ ΧΩΡΟΙ ΣΤΑΘΜΕΥΣΗΣ

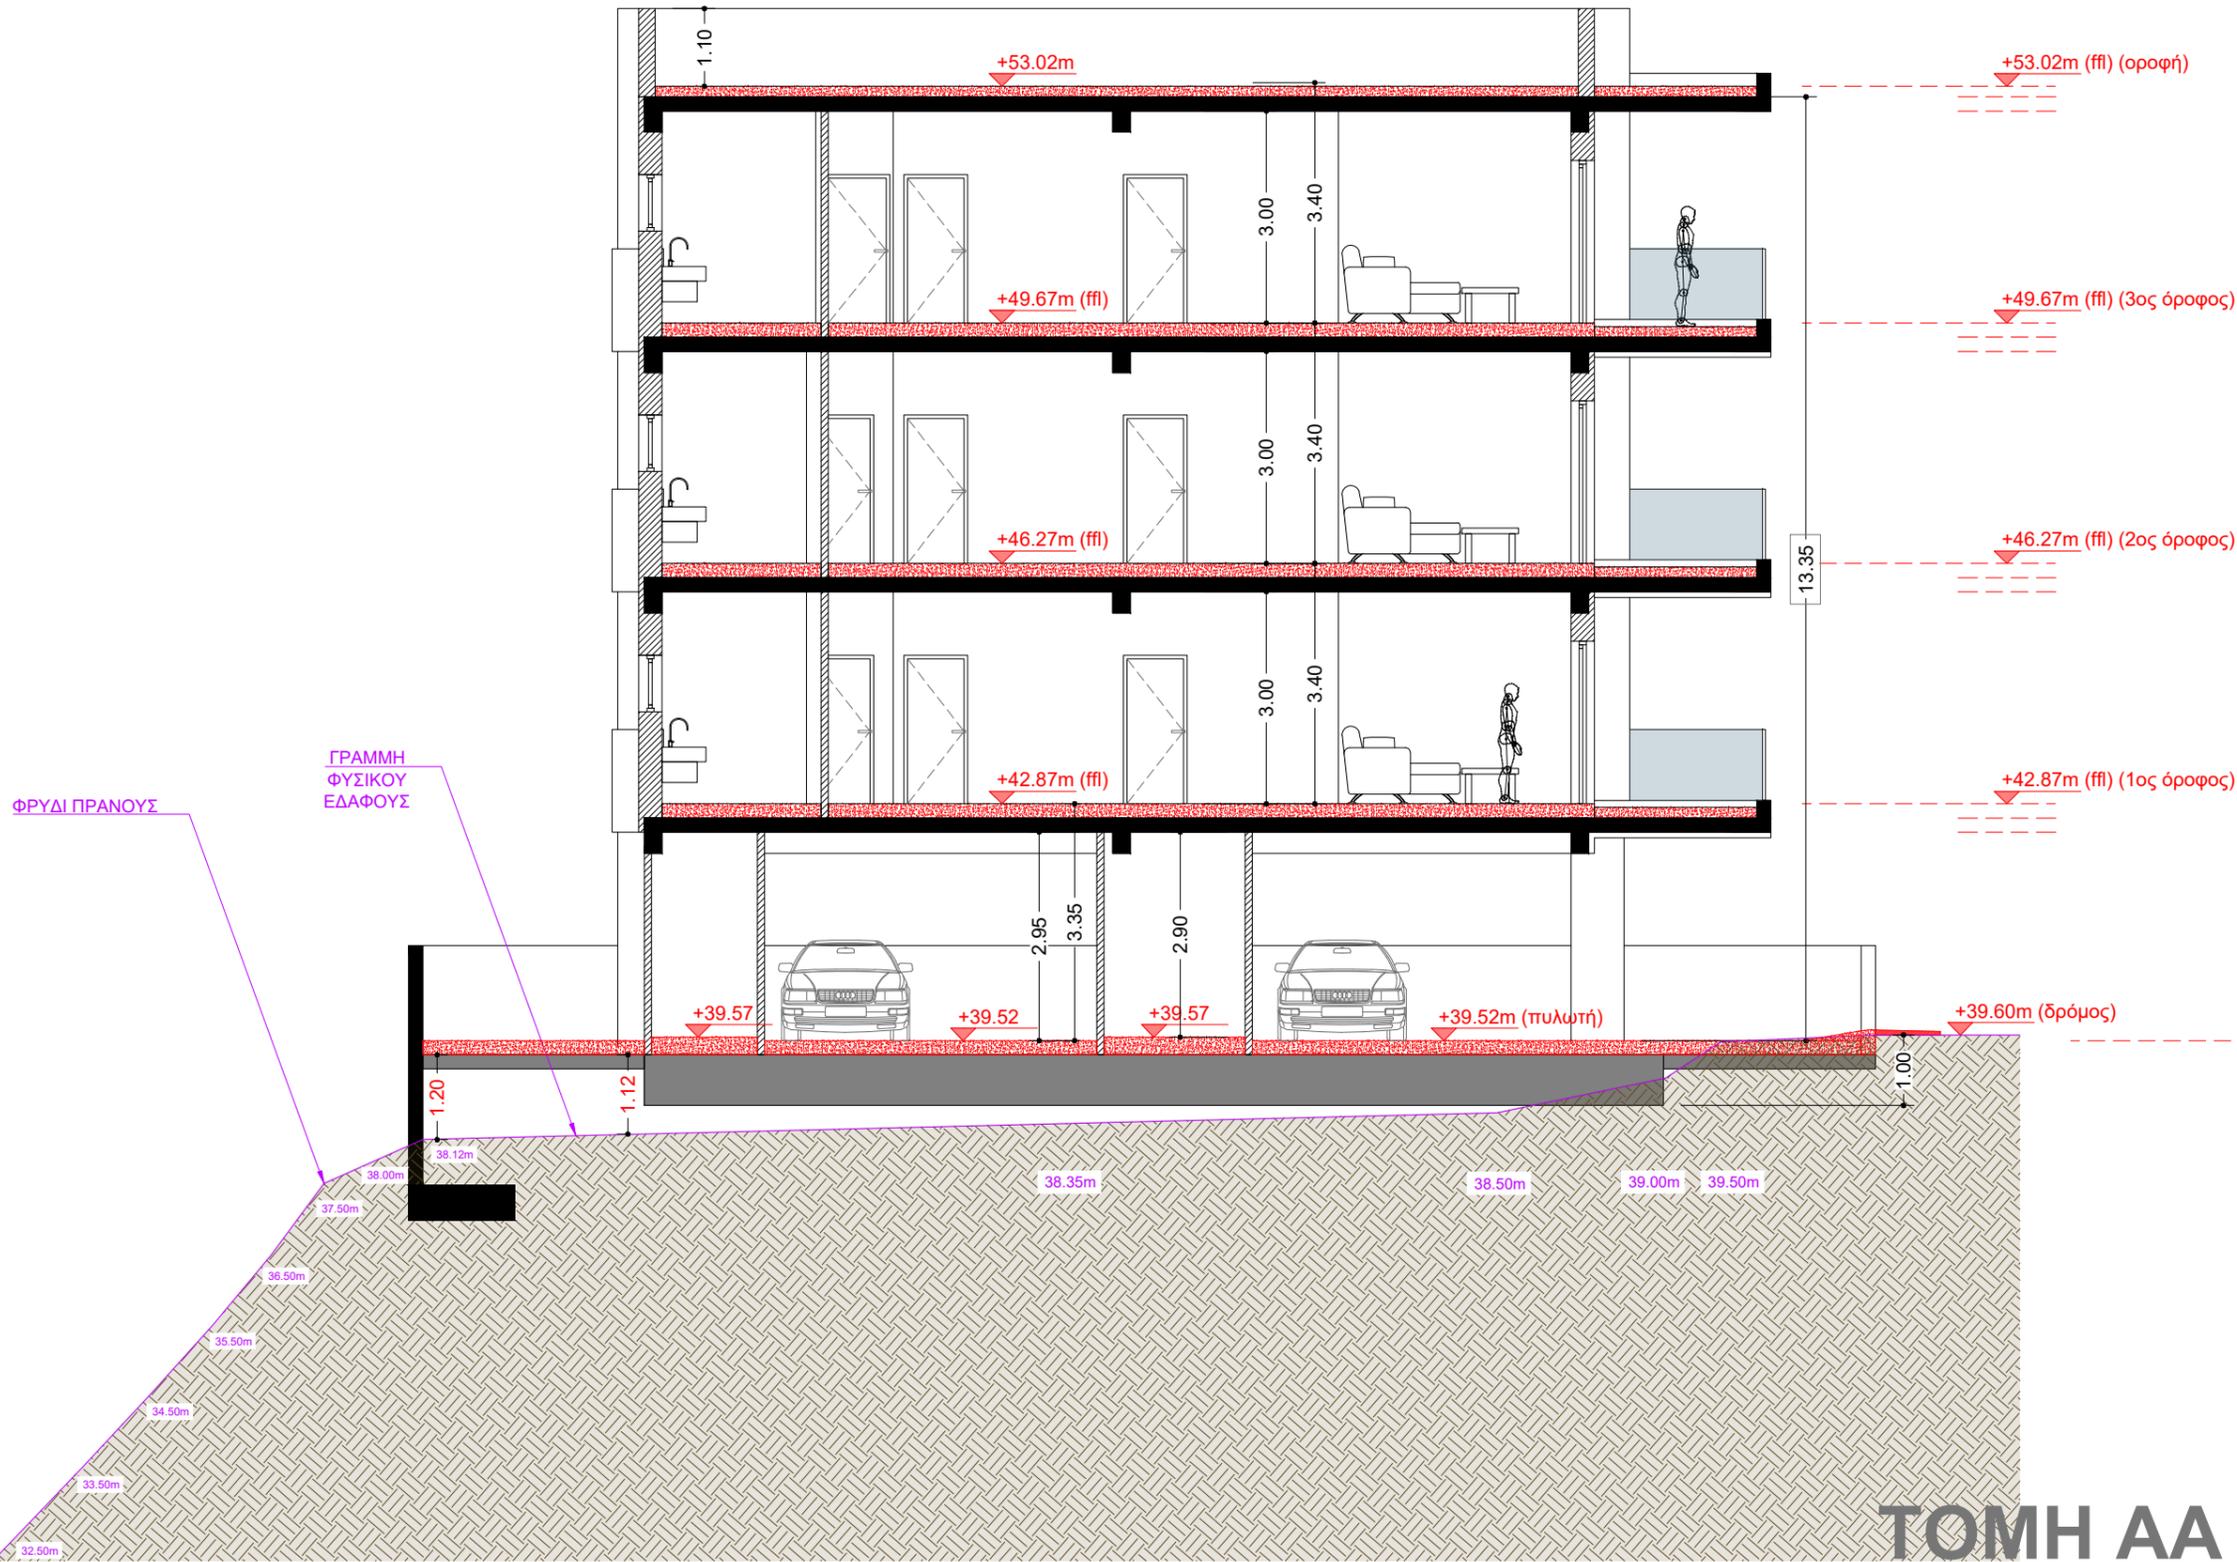

ΣΤΟΙΧΕΙΑ ΤΕΜΑΧΙΟΥ	
Φ/ΣΧ: 54/ 570601	
ΤΜΗΜΑ: 2	
ΑΡΙΘΜΟΣ ΤΕΜΑΧΙΟΥ: 897	
ΠΕΡΙΟΧΗ: ΑΠΟΣΤΟΛΟΣ ΑΝΔΡΕΑΣ	

ΠΟΛΥΩΔΟΜΙΚΑ ΔΕΔΟΜΕΝΑ	
E= 246τ.μ	ΕΠΙΤΡΕΠΟΜΕΝΑ:
ZΩΝΗ: Κα4	(ΓΙΑ E=246τ.μ)
ΣΥΝΤΕΛΕΣΤΗΣ ΔΟΜΗΣΗΣ: 1.2	ΕΜΒ. ΔΟΜΗΣΗΣ=295.20 τ.μ
ΠΟΣΟΣΤΟ ΚΑΛΥΨΗΣ: 50%	ΕΜΒ. ΚΑΛΥΨΗΣ=123 τ.μ
ΑΡΙΘΜΟΣ ΟΡΟΦΩΝ: 3	
ΥΨΟΣ: 13.5μ.	



ΣΤΟΙΧΕΙΑ ΜΕΛΕΤΗΤΗ	
ΟΝΟΜΑΤΕΠΩΝΥΜΟ	ΡΙΚΕΛΝΤΑ-ΒΑΡΒΑΡΑ ΤΣΟΥΚΟ
ΑΡΙΘΜΟΣ ΜΗΤΡΟΥ ΕΤΕΚ	A206135
ΥΠΟΓΡΑΦΗ	.....
23Α, Κοιμηταιρίας, 3036 Λεμεσός	
τηλ: +357 25028144 κιν: +357 96594356 φαξ: +357 25028145	
email: architect1@garpozisdevelopments.com	

ΟΝΟΜΑ ΕΡΓΟΥ	ΚΛΙΜΑΚΑ
RHEA APARTMENTS	1:100@A3

ΟΝΟΜΑ ΣΧΕΔΙΟΥ	ΑΡ. ΣΧΕΔΙΟΥ
ΤΟΜΗ ΑΑ	A10

ΠΡΟΤΕΙΝΟΜΕΝΗ ΔΟΜΗΣΗ
ΠΡΟΤΕΙΝΟΜΕΝΗ ΚΑΛΥΨΗ
ΠΡΟΤΕΙΝΟΜΕΝΕΣ ΚΑΛΥΜΕΝΕΣ ΒΕΡΑΝΤΕΣ
ΠΡΟΤΕΙΝΟΜΕΝΟΣ ΑΡΙΘΜΟΣ ΟΡΟΦΩΝ ΚΑΙ ΥΨΟΣ
ΠΡΟΤΕΙΝΟΜΕΝΟΙ ΧΩΡΟΙ ΣΤΑΘΜΕΥΣΗΣ

**ΤΟΜΗ ΑΑ**

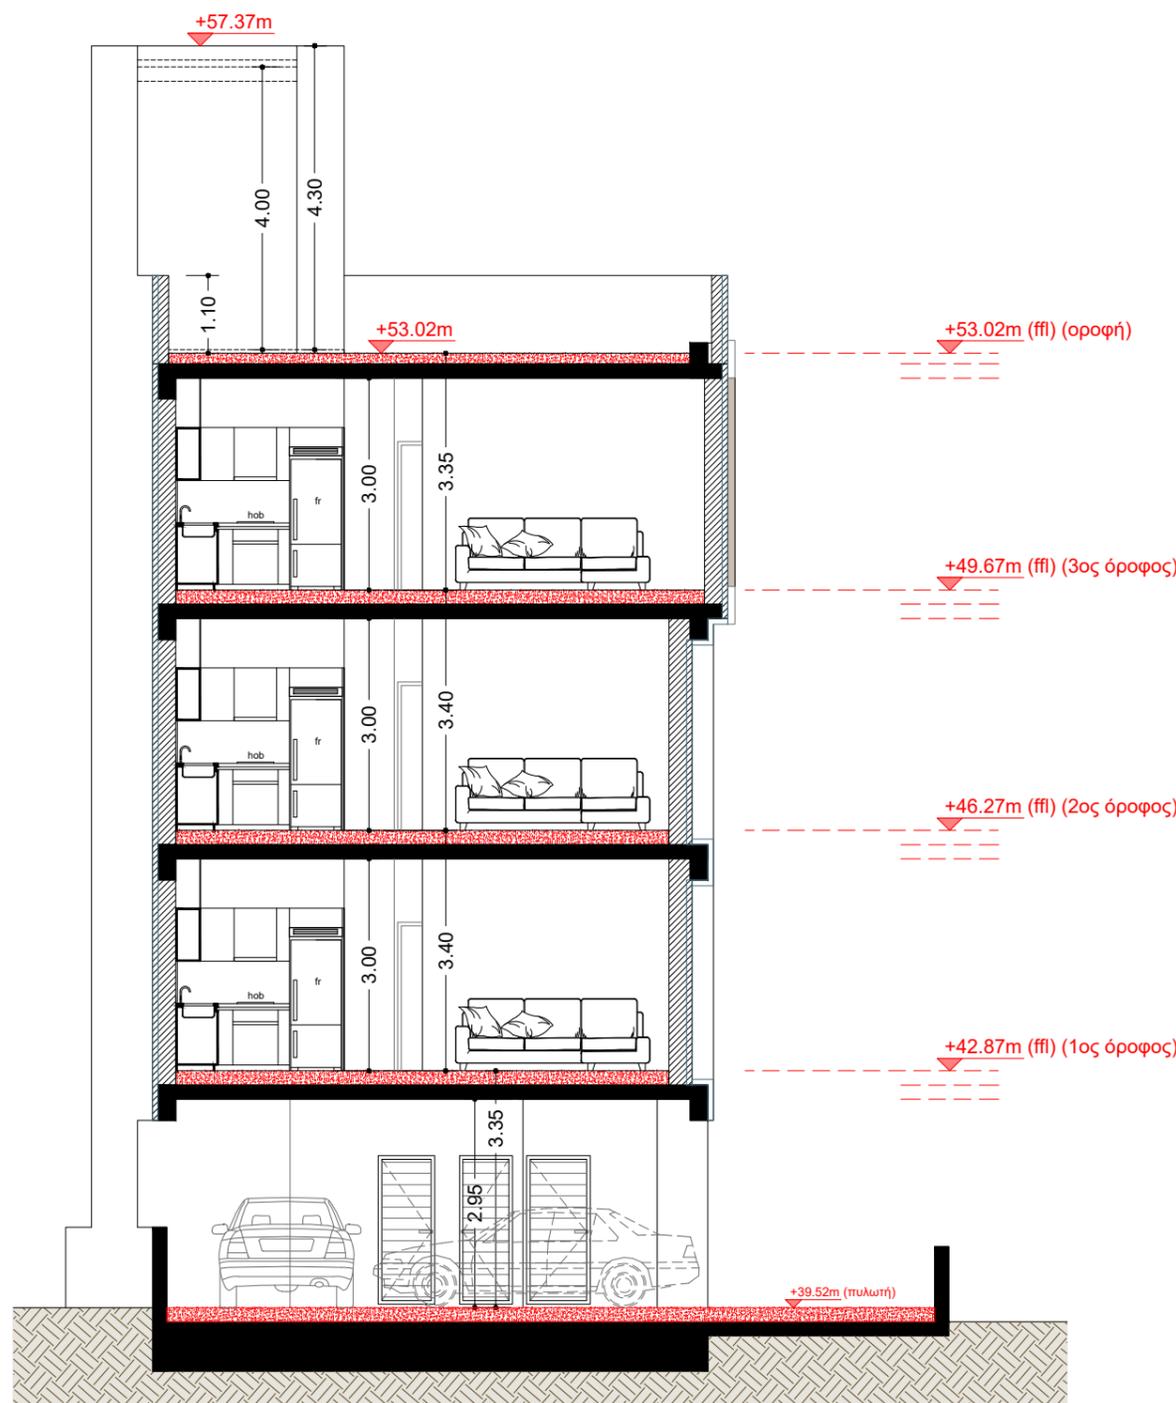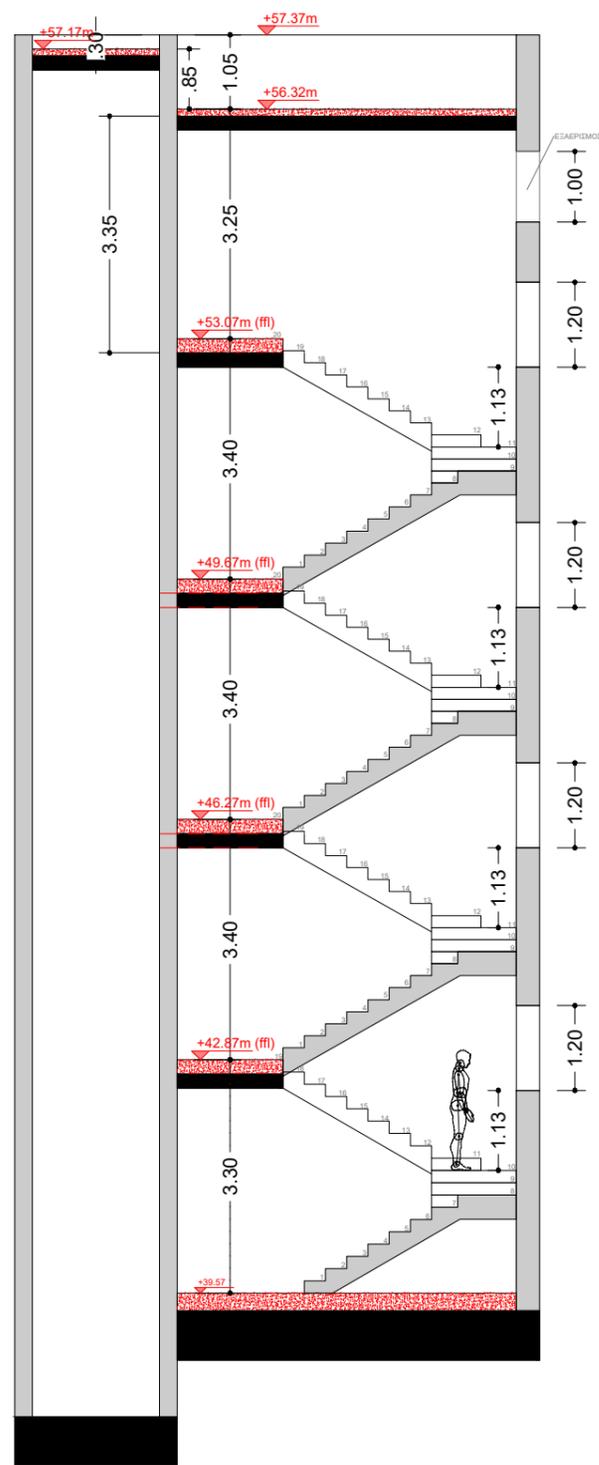

ΘΕΩΡΗΣΗ ΠΟΛΥΕΔΟΜΙΚΗΣ ΑΡΧΗΣ

ΣΤΟΙΧΕΙΑ ΤΕΜΑΧΙΟΥ

Φ/ΣΧ: 54/ 570601  
 ΤΜΗΜΑ:2  
 ΑΡΙΘΜΟΣ ΤΕΜΑΧΙΟΥ: 897  
 ΠΕΡΙΟΧΗ: ΑΠΟΣΤΟΛΟΣ ΑΝΔΡΕΑΣ

ΠΟΛΥΕΔΟΜΙΚΑ ΔΕΔΟΜΕΝΑ

E= 246τ.μ  
 ΖΩΝΗ: Κα4  
 ΣΥΝΤΕΛΕΣΤΗΣ ΔΟΜΗΣΗΣ: 1.2  
 ΠΟΣΟΣΤΟ ΚΑΛΥΨΗΣ: 50%  
 ΑΡΙΘΜΟΣ ΟΡΟΦΩΝ: 3  
 ΎΨΟΣ: 13.5μ

ΕΠΙΤΡΕΠΟΜΕΝΑ:  
 (ΓΙΑ E=246τ.μ)  
 ΕΜΒ. ΔΟΜΗΣΗΣ=295.20 τ.μ  
 ΕΜΒ. ΚΑΛΥΨΗΣ=123 τ.μ

ΣΤΟΙΧΕΙΑ ΜΕΛΕΤΗΤΗ

ΟΝΟΜΑΤΕΠΩΝΥΜΟ ΡΙΚΕΛΝΤΑ-ΒΑΡΒΑΡΑ ΤΣΟΥΚΟ  
 ΑΡΙΘΜΟΣ ΜΗΤΡΩΟΥ ΕΤΕΚ Α206135  
 ΥΠΟΓΡΑΦΗ .....

23Α, Κοιμανταρίας, 3036 Λεμεσός  
 τηλ: +357 25028144 κιν: +357 96594356 φαξ: +357 25028145  
 email: architect1@garpozisdevelopments.com

ΟΝΟΜΑ ΕΡΓΟΥ	ΚΛΙΜΑΚΑ
RHEA APARTMENTS	1:100@A3

ΟΝΟΜΑ ΣΧΕΔΙΟΥ	ΑΡ. ΣΧΕΔΙΟΥ
ΤΟΜΗ ΒΒ	A11

ΠΡΟΤΕΙΝΟΜΕΝΗ ΔΟΜΗΣΗ
ΠΡΟΤΕΙΝΟΜΕΝΗ ΚΑΛΥΨΗ
ΠΡΟΤΕΙΝΟΜΕΝΕΣ ΚΑΛΥΜΕΝΕΣ ΒΕΡΑΝΤΕΣ
ΠΡΟΤΕΙΝΟΜΕΝΟΣ ΑΡΙΘΜΟΣ ΟΡΟΦΩΝ ΚΑΙ ΎΨΟΣ
ΠΡΟΤΕΙΝΟΜΕΝΟΙ ΧΩΡΟΙ ΣΤΑΘΜΕΥΣΗΣ

# ΤΟΜΗ ΒΒ