

# New Building apartments

**Agia Fyla – Panthea**



Πεζόδρομος

**Σημειώσεις :**

⊕ +0.00 Προτεινόμενα Υψόμετρα

⊖ ±0.00 Υφιστάμενα Υψόμετρα

↻ ±0.00 Υψόμετρα Περιφραγής


**Δόμηση 1ος Ορόφου**

-Τρίκλινο Διαμέρισμα : 124τ.μ  
(Καλυμμένη Βεράντα 18τ.μ, εκτός δόμησης)

-Κλιμακοστάσιο : 22τ.μ

-Ανελκυστήρας : 3τ.μ

Χώρος Πρασίνου - Πάρκο

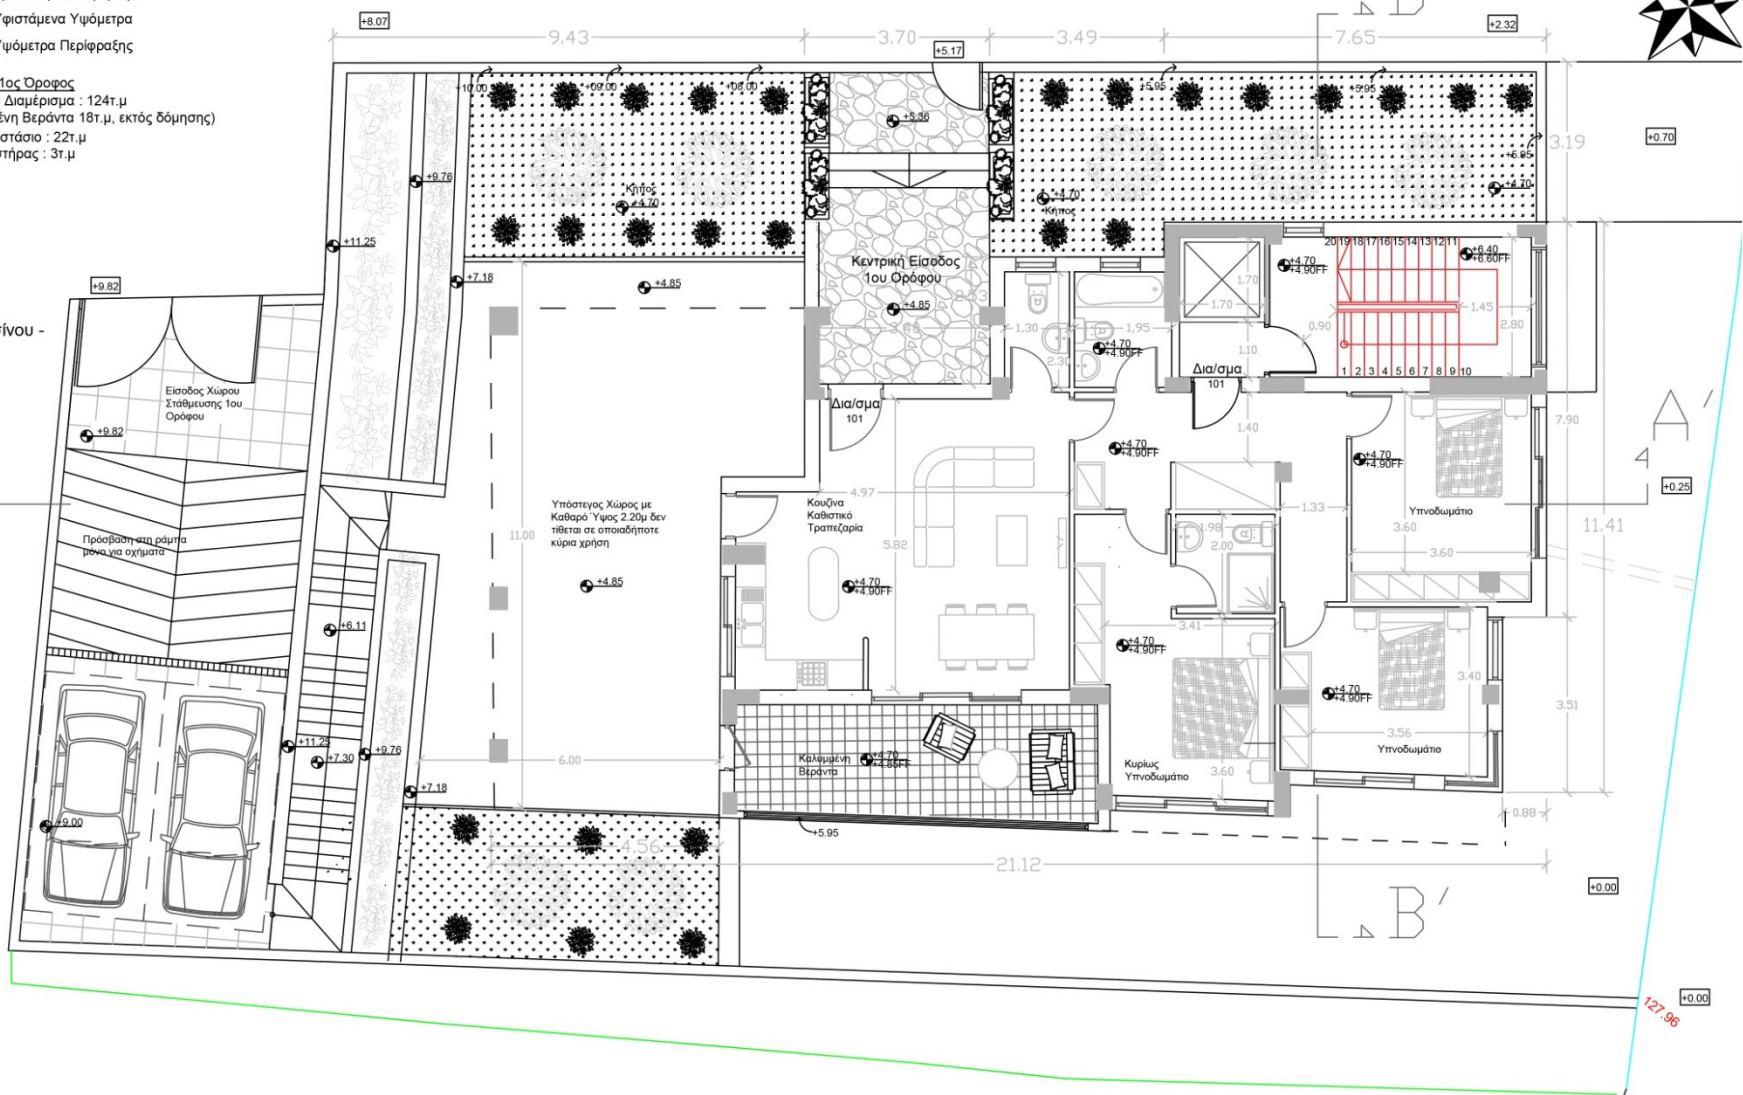

ΕΡΓΟ	ΠΟΛΥΚΑΤΟΙΚΙΑ ΣΤΗΝ ΑΓΙΑ ΦΥΛΑΞΗ	ΙΔΙΟΚΤΗΤΗΣ	MALDAFOR CO. LTD	ΜΕΛΕΤΗΤΕΣ	ΧΡΗΣΤΟΣ ΓΕΩΡΓΙΑΔΗΣ αρχιτέκτονας	ΑΝΤΡΙΑ ΝΙΚΟΛΑΟΥ σχεδιάστρια	ΣΧΕΔΙΟ	Κάτοψη 1ου Ορόφου	Κλίμακα	1:100@A3	Ημερομ.	Φεβρουάριος
				Εργασ.	23Α, Κοιμάντορας, 3036 Λεμεσός τηλ:+357 25028144 κω: +357 99917821 φας:+357 25028145 email:architect2@ garpozisdevelopments.com	Σχέδιο			A.Φ/ 001	Σελίδα	A4	

ΒΟΡΡΑΣ




**Σημειώσεις :**

- ⊕+0.00 Προτεινόμενα Υψόμετρα
- ⊕+0.00 Υφιστάμενα Υψόμετρα
- ↪-0.00 Υψόμετρα Περιφραξής

**Δόμηση 2ος Ορόφου**

- Τρίκλινο Διαμέρισμα : 122τ.μ (Καλυμμένη Βεράντα 20τ.μ, εκτός δόμησης)
- Κλιμακοστάσιο : 22τ.μ
- Ανεκλυστήρας : 3τ.μ
- Κοινόχρηστος διάδρομος : 2τ.μ

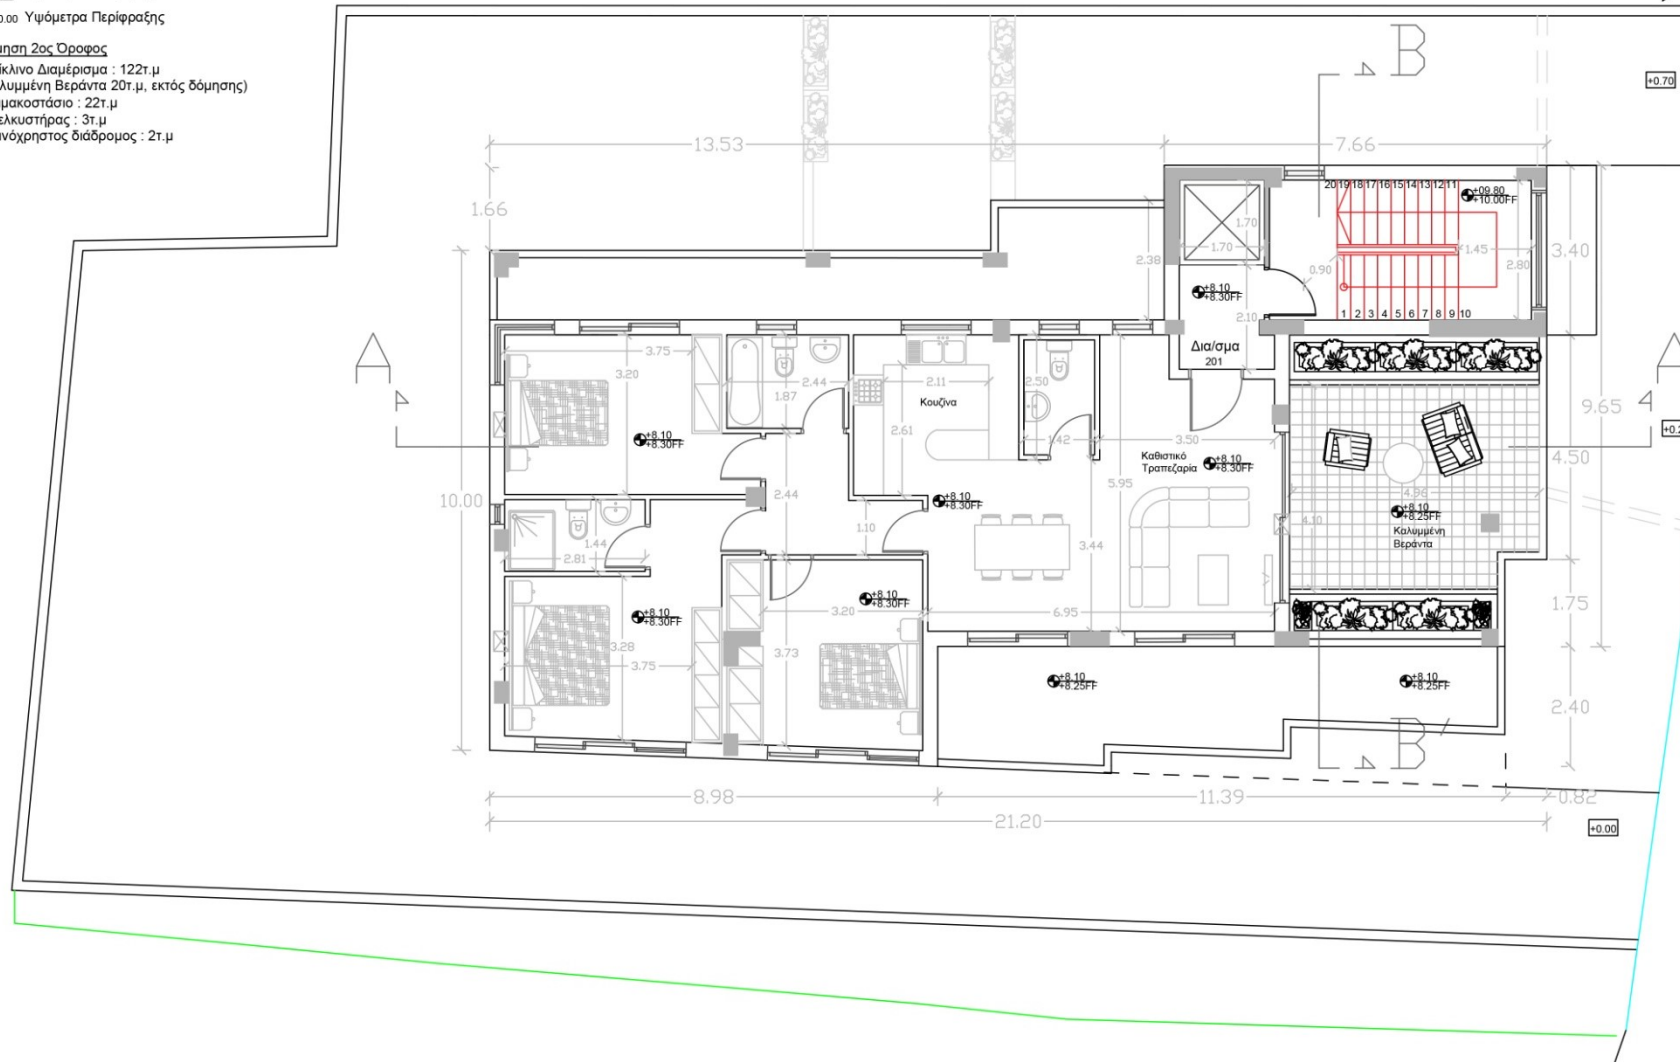

ΕΡΓΟ	ΠΟΛΥΚΑΤΟΙΚΙΑ ΣΤΗΝ ΑΓΙΑ ΦΥΛΑΞΗ	Ιδιοκτήτης	MALDAFOR CO. LTD	ΜΕΛΕΤΗΤΕΣ	ΧΡΗΣΤΟΣ ΓΕΩΡΓΙΑΔΗΣ αρχιτέκτονας	ΑΝΤΡΙΑ ΝΙΚΟΛΑΟΥ σχεδιάστρια	Σχέδιο	Κάτοψη 2ου Ορόφου	Κλίμακα	1:100@A3	Ημερομ.	Φεβρουάριος
				Εργο	23Α, Κοιμάντορας, 3036 Λεμεσός τηλ:+357 25028144 κιν: +357 99917821 φάξ:+357 25028145 email:architect12@garpozisdevelopments.com	Εργία			A.Φ/ 001	Σχέδιο	A5	

ΒΟΡΡΑΣ




**Σημειώσεις:**

- +0.00 Προτεινόμενα Υψόμετρα
- ◻ +0.00 Υφιστάμενα Υψόμετρα
- ◻ +0.00 Υψόμετρα Περιφράξης

**Δόμηση 3ος Όροφος**

- Τετράκλινο Διαμέρισμα : 147τ.μ
- Καλυμμένη Βεράντα : 15.20τ.μ
- Κλιμακοστάσιο : 22τ.μ
- Ανεκμιστήρας : 3τ.μ
- Κοινόχρηστος διάδρομος : 3τ.μ

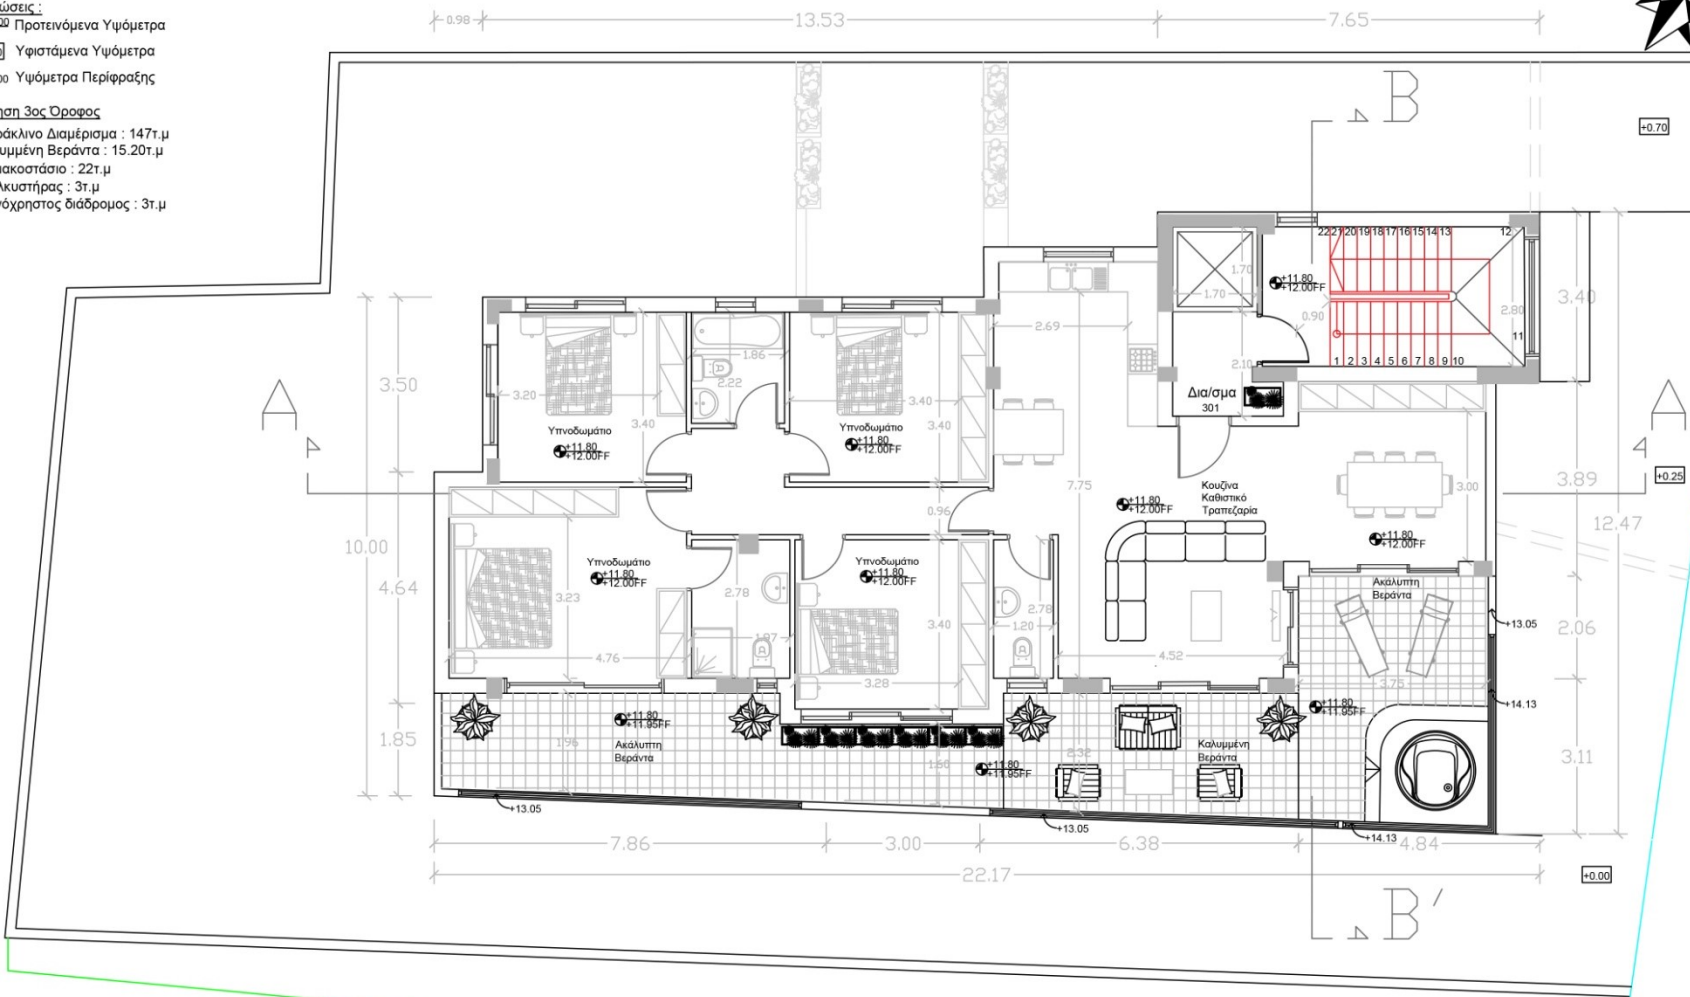


ΕΡΓΟ	ΠΟΛΥΚΑΤΟΙΚΙΑ ΣΤΗΝ ΑΓΙΑ ΦΥΛΑΞΗ	ΙΔΙΟΚΤΗΤΗΣ	MALDAFOR CO. LTD	ΜΕΛΕΤΗΤΕΣ	ΧΡΗΣΤΟΣ ΓΕΩΡΓΙΑΔΗΣ αρχιτέκτονας	ΑΝΤΡΙΑ ΝΙΚΟΛΑΟΥ σχεδιάστρια	ΣΧΕΔΙΟ	Κάτοψη 3ου Ορόφου	Κλίμακα	1:100@A3	Ημερομ.	Φεβρουάριος
				ΕΡΓΟ	Α.Φ/001	Σχέδιο			A6			

23Α, Κομμαναρίας, 3038 Λίμнос  
τηλ:+357 25028144 κιν: +357 99917821 φας:+357 25028145  
email:architect12@garpozidevelopments.com




**ΣΗΜΕΙΩΣΗ**

- α) ΑΛΟΥΜΙΝΙΑ
- β) ΓΡΑΦΙΑΤΟ
- γ) ΜΠΕΤΟΝ FF / ΣΠΑΤΟΥΛΑ ΧΡΩΜΑΤΟΣ ΜΠΕΤΟΝ
- δ) ΓΡΑΦΙΑΤΟ ΜΕ ΧΡΩΜΑ
- ε) ΕΠΕΝΔΥΣΗ ΞΥΛΟ ΗΡΛ
- ϛ) ΔΙΑΚΟΣΜΗΣΗ PVC
- ζ) ΔΙΑΚΟΣΜΗΤΙΚΗ ΠΕΤΡΑ

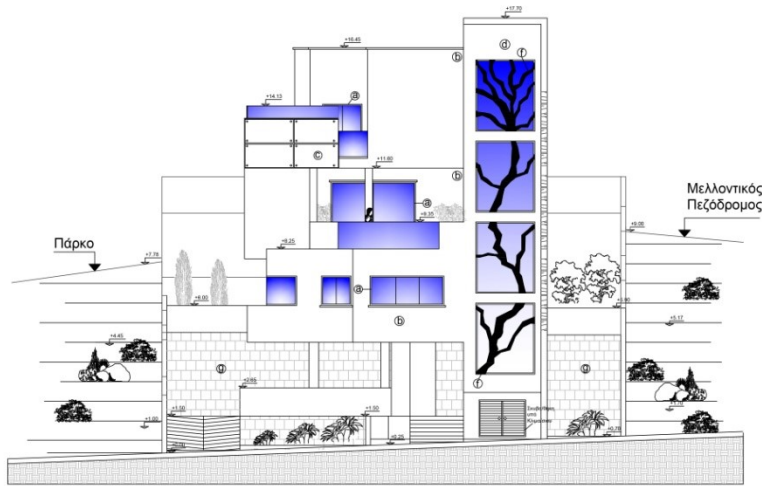

Ανατολική Ōψη (Πρόσωση - Κεντρικός Δρόμος)

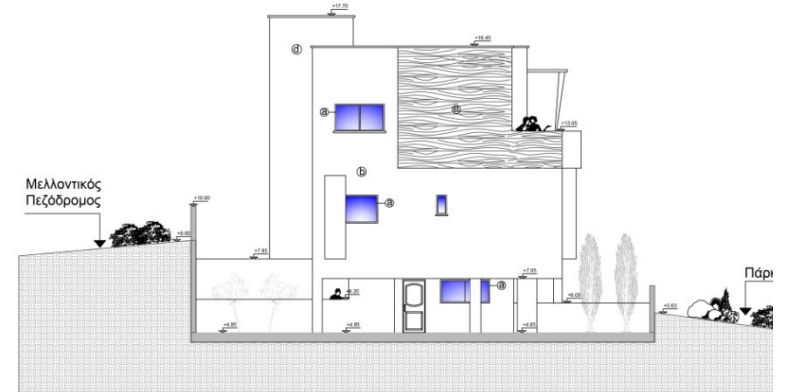

Δυτική Ōψη (Πίσω Ōψη)

ΕΡΓΟ	ΠΟΛΥΚΑΤΟΙΚΙΑ ΣΤΗΝ ΑΓΙΑ ΦΥΛΑΞΗ	ΙΔΙΟΚΤΗΤΗΣ	MALDAFOR CO. LTD	ΜΕΛΕΤΗΤΕΣ	ΧΡΗΣΤΟΣ ΓΕΩΡΓΙΑΔΗΣ αρχιτέκτονας	ΑΝΤΡΙΑ ΝΙΚΟΛΑΟΥ σχεδιάστρια	Ανατολική Ōψη (Πρόσωση - Κεντρικός Δρόμος) Δυτική Ōψη (Πίσω Ōψη)	Σχέδιο	Κλίμακα	1:100@A1	Ημερομ. Σχέδιο	Φεβρουάριος A9
				Εργό	Α.Φ/ 001							
				23Α, Κομνηναρίου, 3036 Λιμενός τηλ:+357 25028144 κιν.+357 99917821 φαξ:+357 25028145 email:architect2@ garpozisdevelopments.com								