


Εργον	ROYAL GARDENS	Ιδιοκτήτης	OLERADO INVESTMENTS LTD	Μελετητές	ΑΝΤΡΙΑ ΝΙΚΟΛΑΟΥ Χρίστος Γεωργιάδης αρχιτέκτονες 23Α, Κουμανταρίας, 3036 Λεμεσός τηλ: +357 25028144 κιν: +357 99813861 φαξ: +357 25028145 email: architect1@garpozisdevelopments.com	Σχέδιο	ΚΑΤΟΨΗ ΙΣΟΓΕΙΟΥ	Κλίμακα	1:100@A3	Ημερομ.	ΜΑΡΤΙΟΣ 2018
									Εργον		ΓΕΡ.ΓΙΑ/ 001



ΕΡΥΘ	ROYAL GARDENS	ΙΔΙΟΚΤΗΣ	OLERADO INVESTMENTS LTD	ΜΕΛΕΤΗΤΕΣ	ΑΝΤΡΙΑ ΝΙΚΟΛΑΟΥ Χρίστος Γεωργιάδης αρχιτέκτονες 23Α, Κουμανταρίας, 3036 Λεμεσός τηλ: +357 25028144 κιν: +357 99813861 φαξ: +357 25028145 email: architect1@garpozisdevelopments.com	ΣΧΕΔΙΟ	ΚΑΤΟΨΗ 1ου ΟΡΟΦΟΥ	Κλίμακα	1:100@A3	Ημερομ.	ΜΑΡΤΙΟΣ 2018
								Έργο	ΓΕΡ.ΓΙΑ/ 001	Σχέδιο	A1

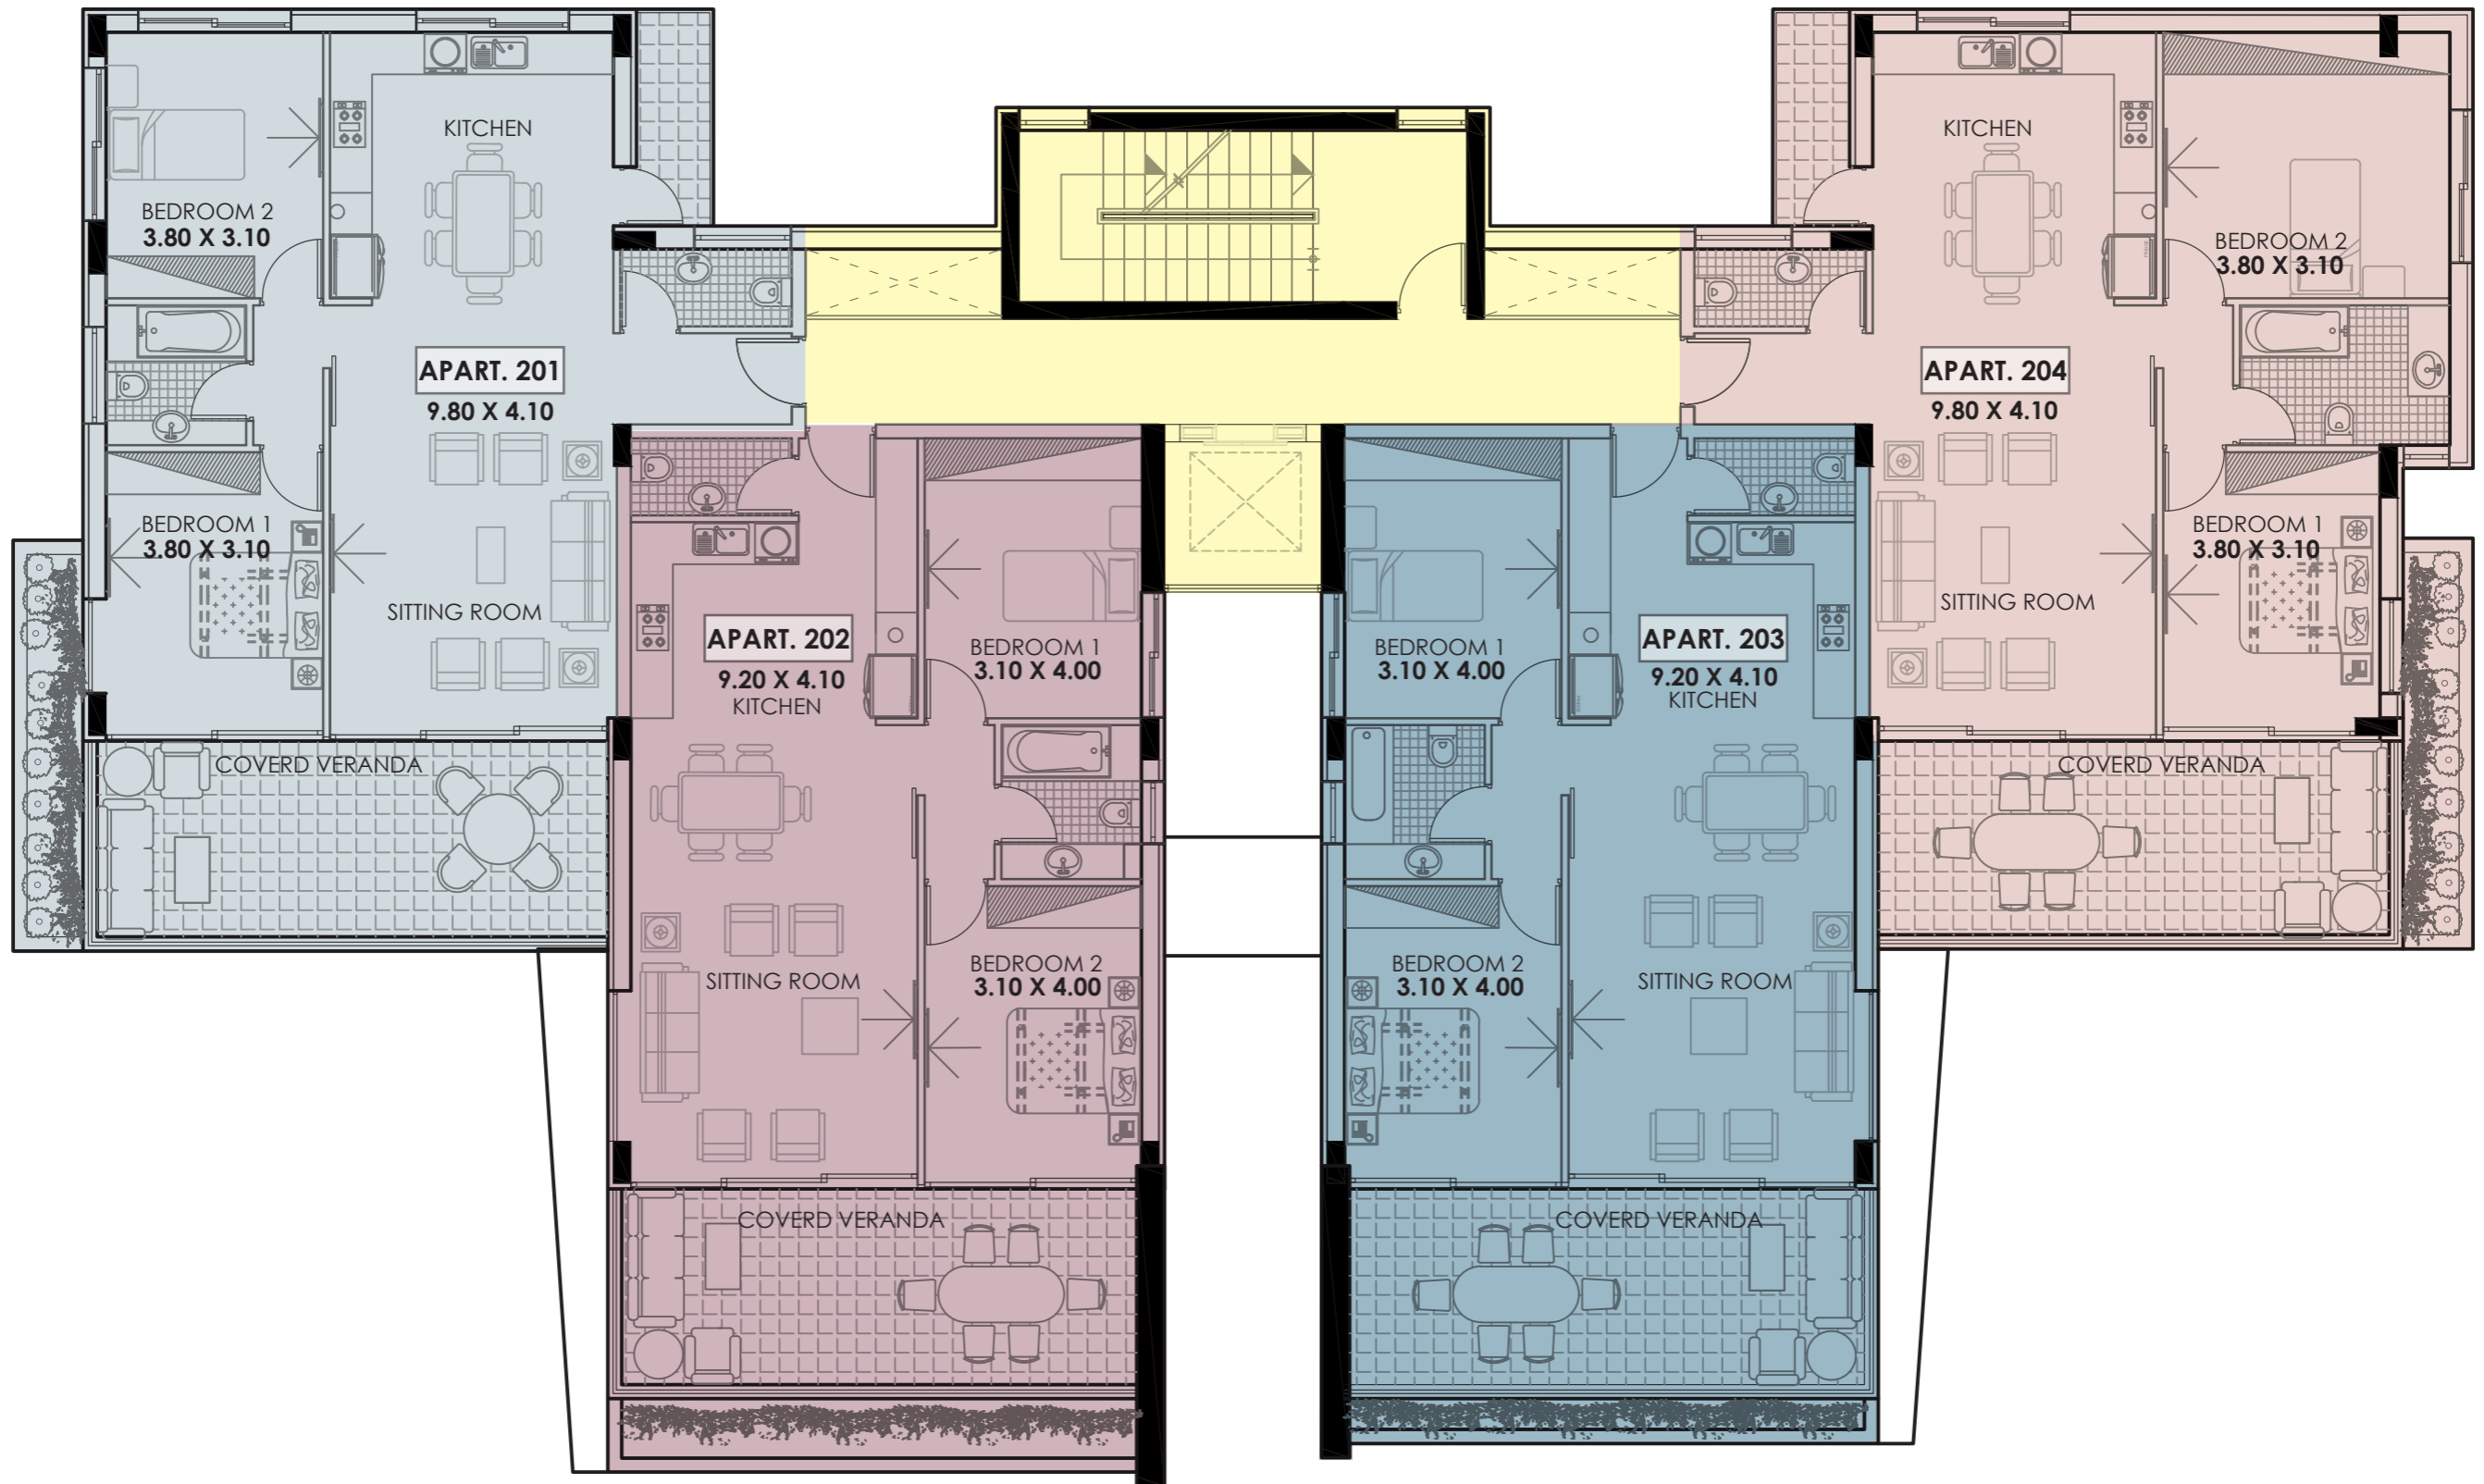

Ε Ρ Υ Ο

ROYAL GARDENS

Ιδιοκτήτης

OLERADO INVESTMENTS LTD

Μελετητές

ΑΝΤΡΙΑ ΝΙΚΟΛΑΟΥ Χρίστος Γεωργιάδης
αρχιτέκτονες
23Α, Κουμανταρίας, 3036 Λεμεσός
τηλ: +357 25028144 κιν: +357 99813861 φαξ: +357 25028145
email: architect1@garpozisdevelopments.com

Σχέδιο

ΚΑΤΟΨΗ 2ου ΟΡΟΦΟΥ

Εργο

Κλίμακα 1:100@A3


ΓΕΡ.ΓΙΑ/ 001

Ημερομ.

ΜΑΡΤΙΟΣ 2018

Σχέδιο

A2

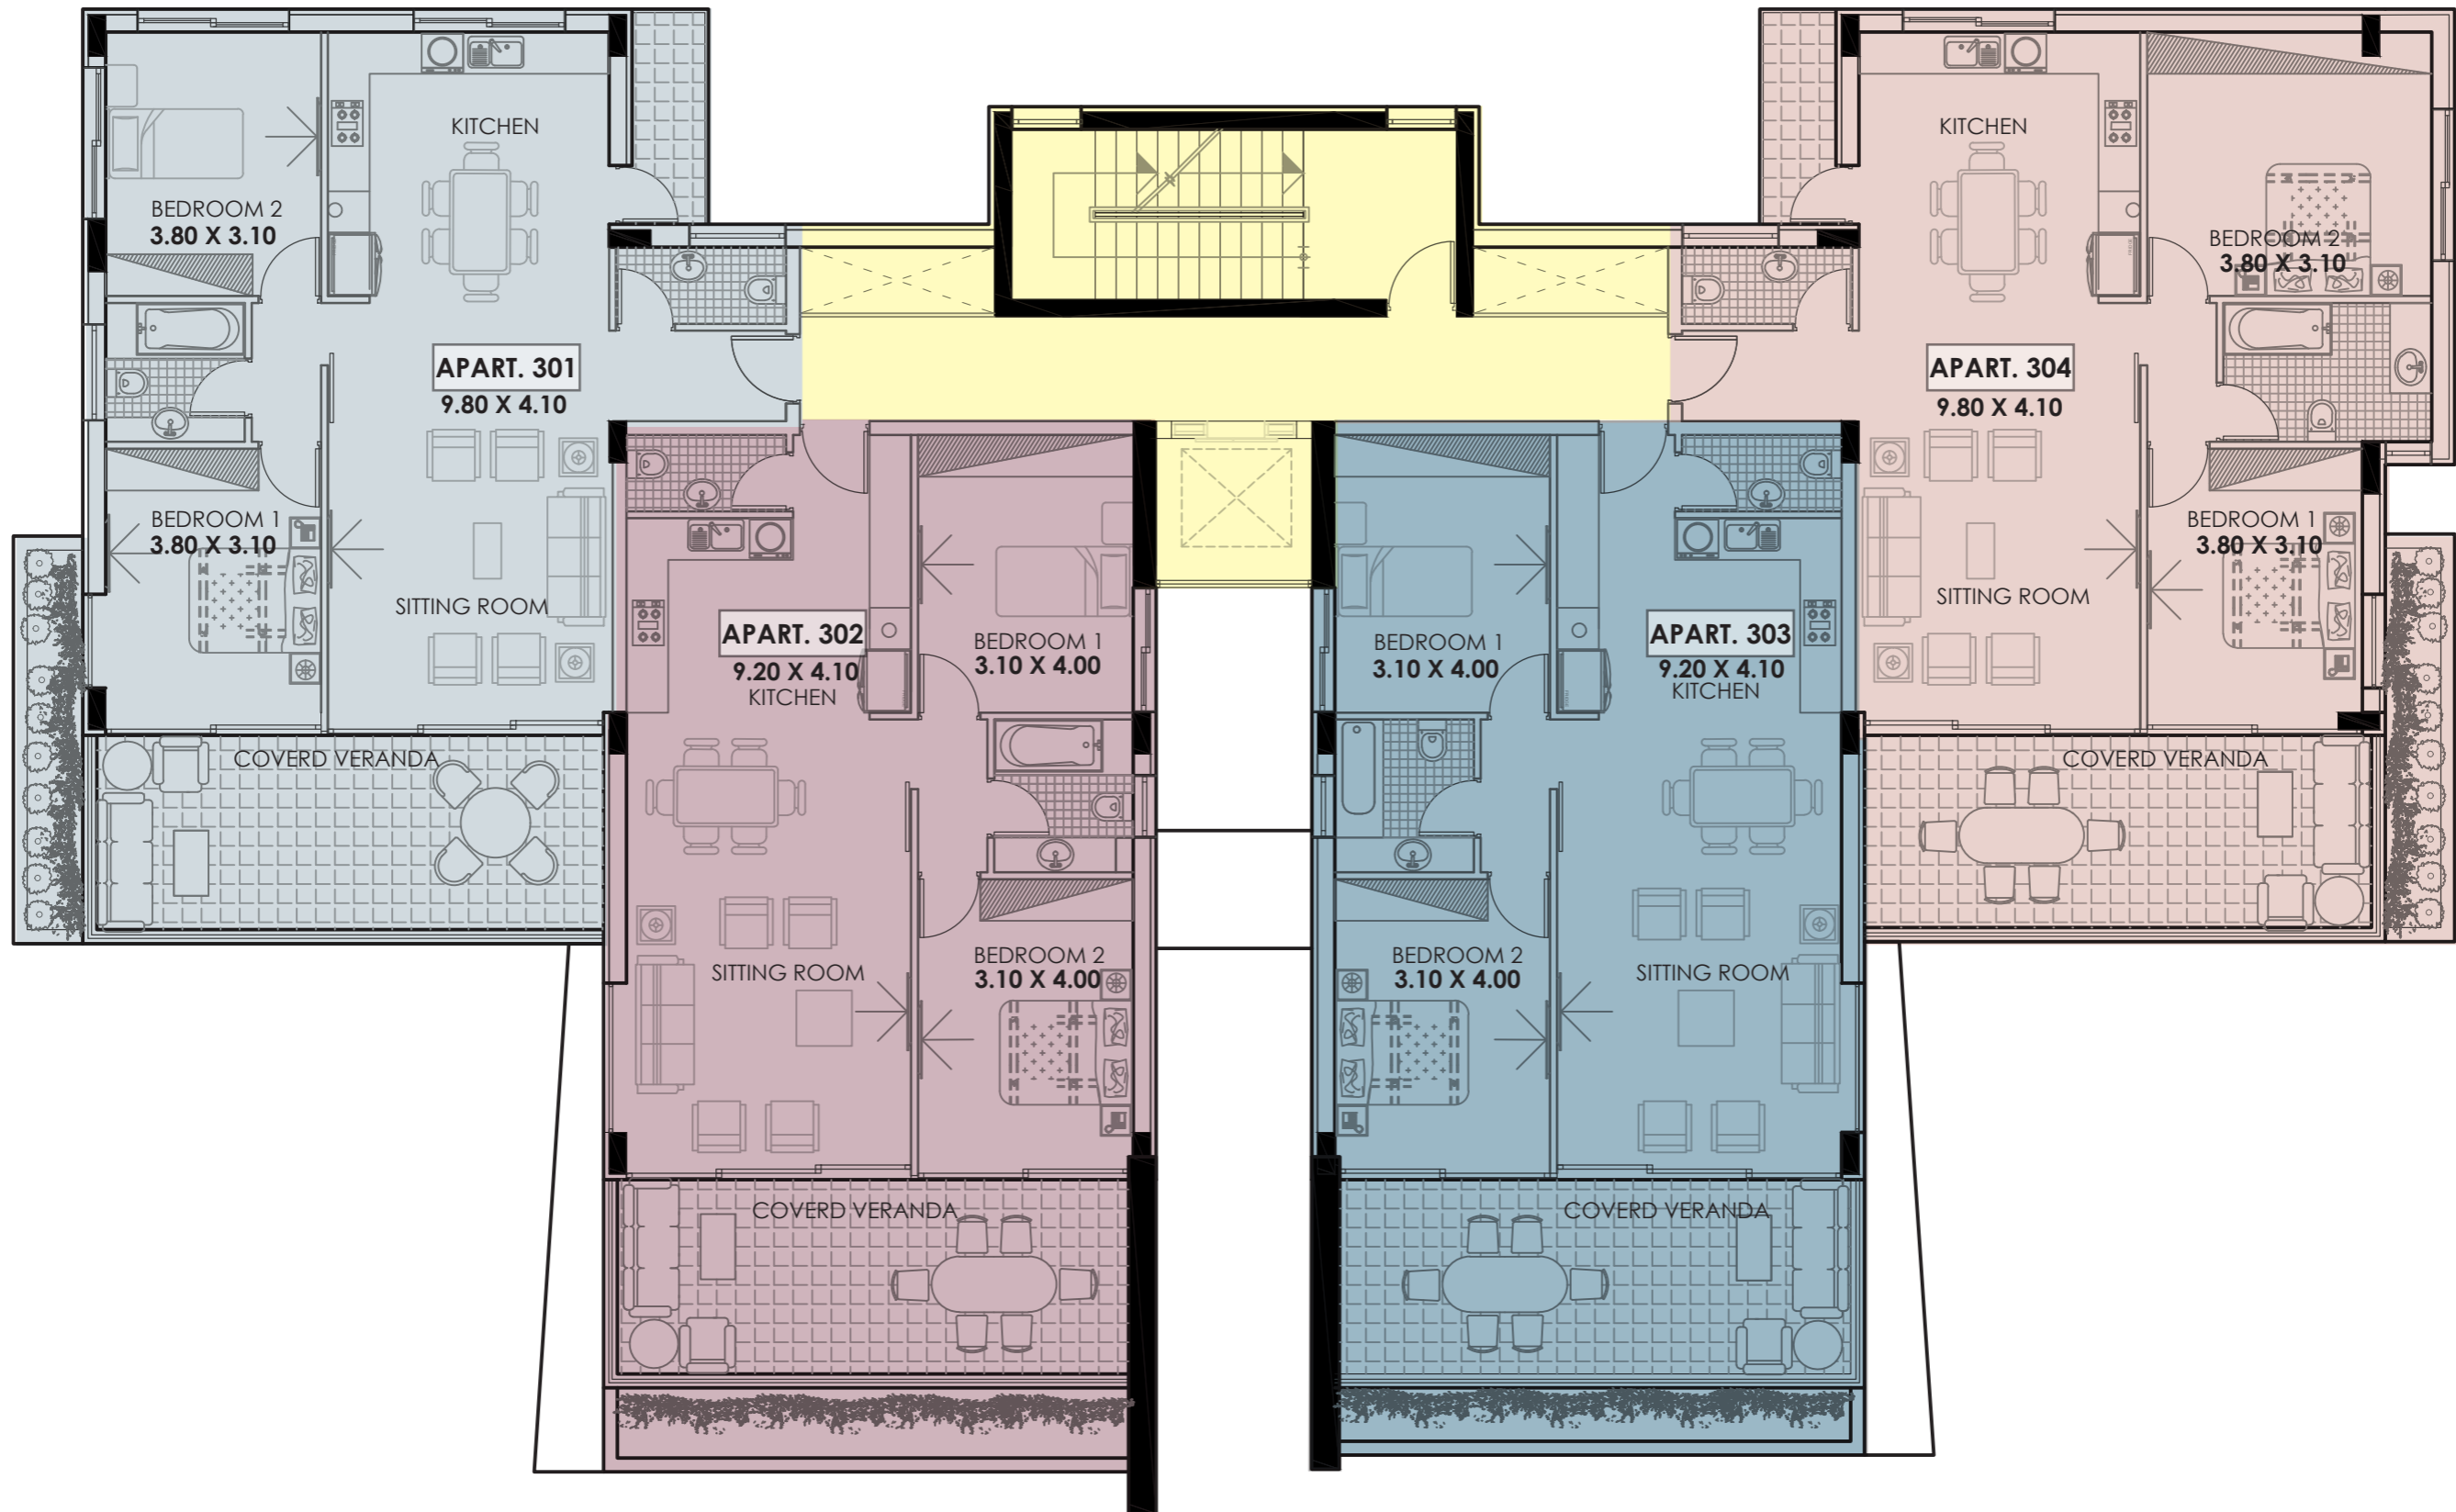


ΕΡΥΘ	ROYAL GARDENS	ΙΔΙΟΚΤΗΤΗΣ OLERADO INVESTMENTS LTD	Μελετητές ΑΝΤΡΙΑ ΝΙΚΟΛΑΟΥ Χρίστος Γεωργιάδης αρχιτέκτονες 23Α, Κοιμανταρίας, 3036 Λεμεσός τηλ: +357 25028144 κιν: +357 99813861 φαξ: +357 25028145 email: architect1@garpozisdevelopments.com	ΣΧΕΔΙΟ ΚΑΤΟΨΗ 3ου Ορόφου	Κλίμακα 1:100@A3	Ημερομ. ΜΑΡΤΙΟΣ 2018



ΕΡΥΘ	ROYAL GARDENS	ΙΔΙΟΚΤΗΤΗΣ OLERADO INVESTMENTS LTD	Μελετητές ΑΝΤΡΙΑ ΝΙΚΟΛΑΟΥ Χρίστος Γεωργιάδης αρχιτέκτονες 23Α, Κουμανταρίας, 3036 Λεμεσός τηλ: +357 25028144 κιν: +357 99813861 φαξ: +357 25028145 email: architect1@garpozisdevelopments.com	Σχέδιο ΚΑΤΟΨΗ 4ου Ορόφου	Κλίμακα 1:100@A3	Εργο ΓΕΡ.ΓΙΑ/ 001	Ημερομ. ΜΑΡΤΙΟΣ 2018
	Σχέδιο A4						



ΕΡΥΘ	ROYAL GARDENS	Ιδιοκτήτης OLERADO INVESTMENTS LTD	Μελετητές ΑΝΤΡΙΑ ΝΙΚΟΛΑΟΥ Χρίστος Γεωργιάδης αρχιτέκτονες 23Α, Κοιμανταρίας, 3036 Λεμεσός τηλ: +357 25028144 κιν: +357 99813861 φαξ: +357 25028145 email: architect1@garpozisdevelopments.com	Σχέδιο ΚΑΤΟΨΗ 5ου Ορόφου	Κλίμακα 1:100@A3	Ημερομ. Σχέδιο ΜΑΡΤΙΟΣ 2018
	ΕΡΥΘ				ΓΕΡ.ΓΙΑ/ 001	

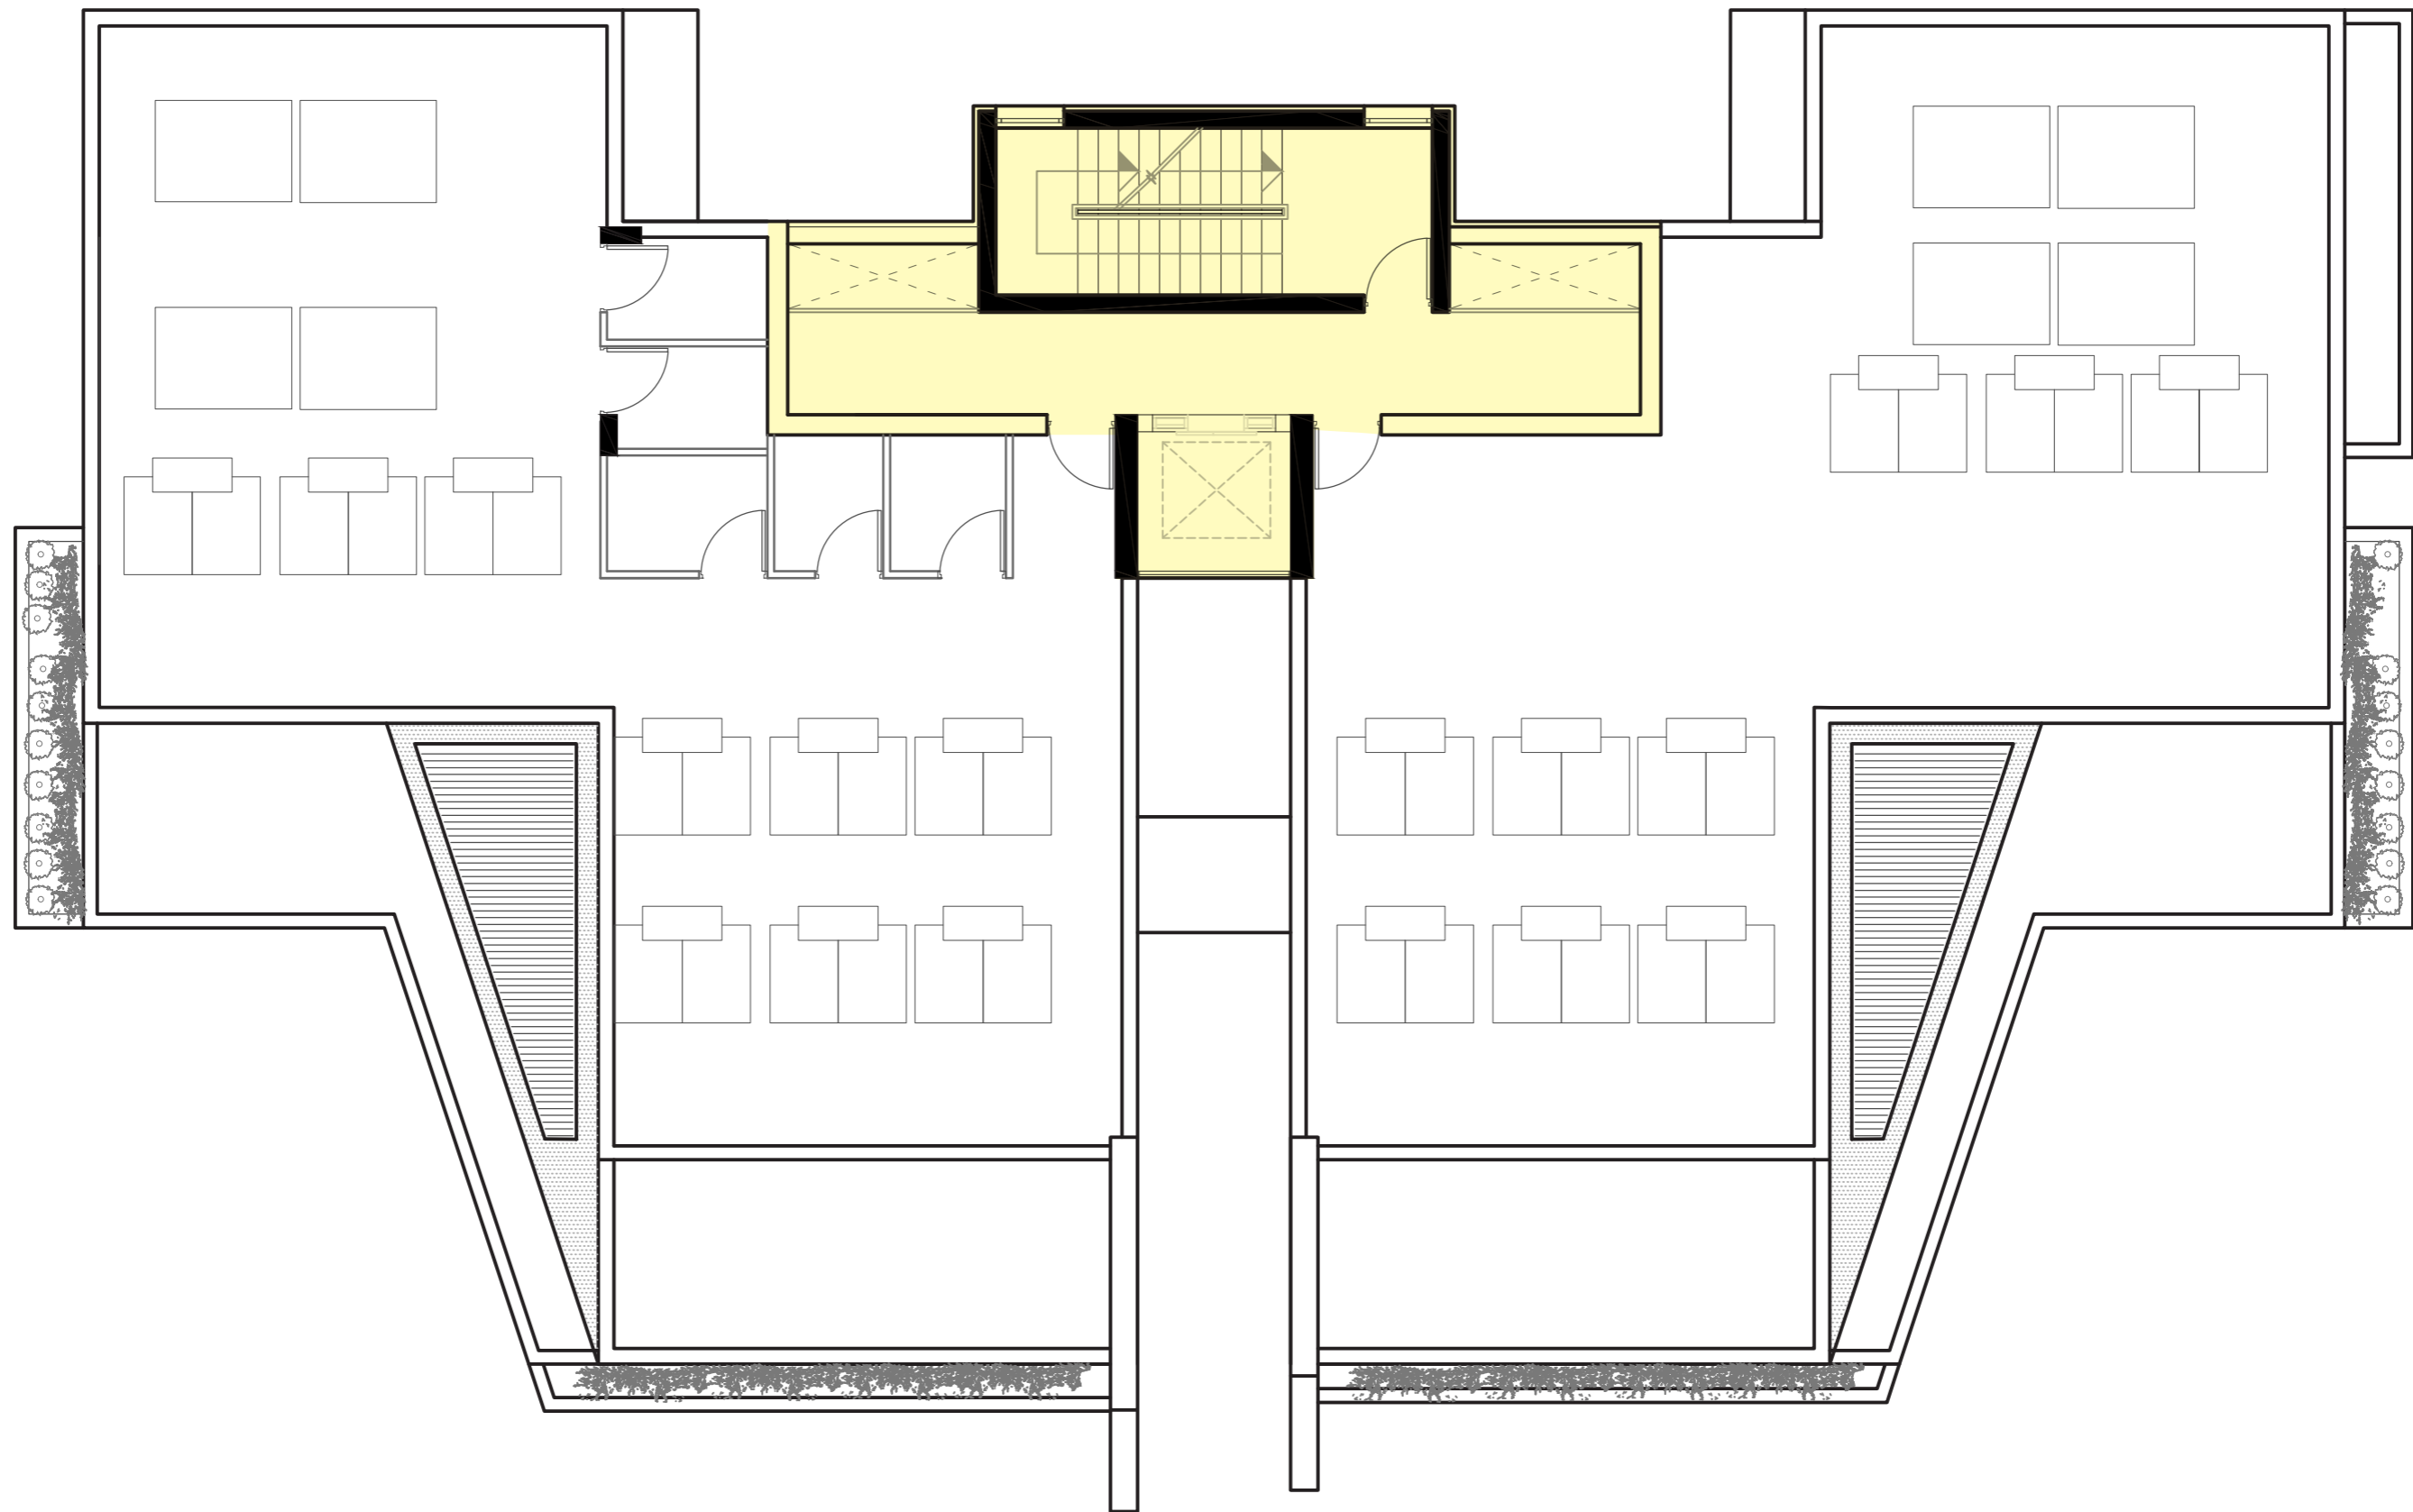

ΕΡΓΟ	ROYAL GARDENS	ΙΔΙΟΚΤΗΤΗΣ	OLERADO INVESTMENTS LTD	ΜΕΛΕΤΗΤΕΣ	ΑΝΤΡΙΑ ΝΙΚΟΛΑΟΥ Χρίστος Γεωργιάδης αρχιτέκτονες	ΣΧΕΔΙΟ	ΚΑΤΟΨΗ Οροφής	Κλίμακα	1:100@A3	Ημερομ.	ΜΑΡΤΙΟΣ 2018
					23Α, Κοιμανταρίας, 3036 Λεμεσός τηλ: +357 25028144 κιν: +357 99813861 φαξ: +357 25028145 email: architect1@garpozisdevelopments.com				ΕΡΓΟ		ΓΕΡ.ΓΙΑ/ 001