


TEM.670

TEM.451

TEM.450

TEM.400

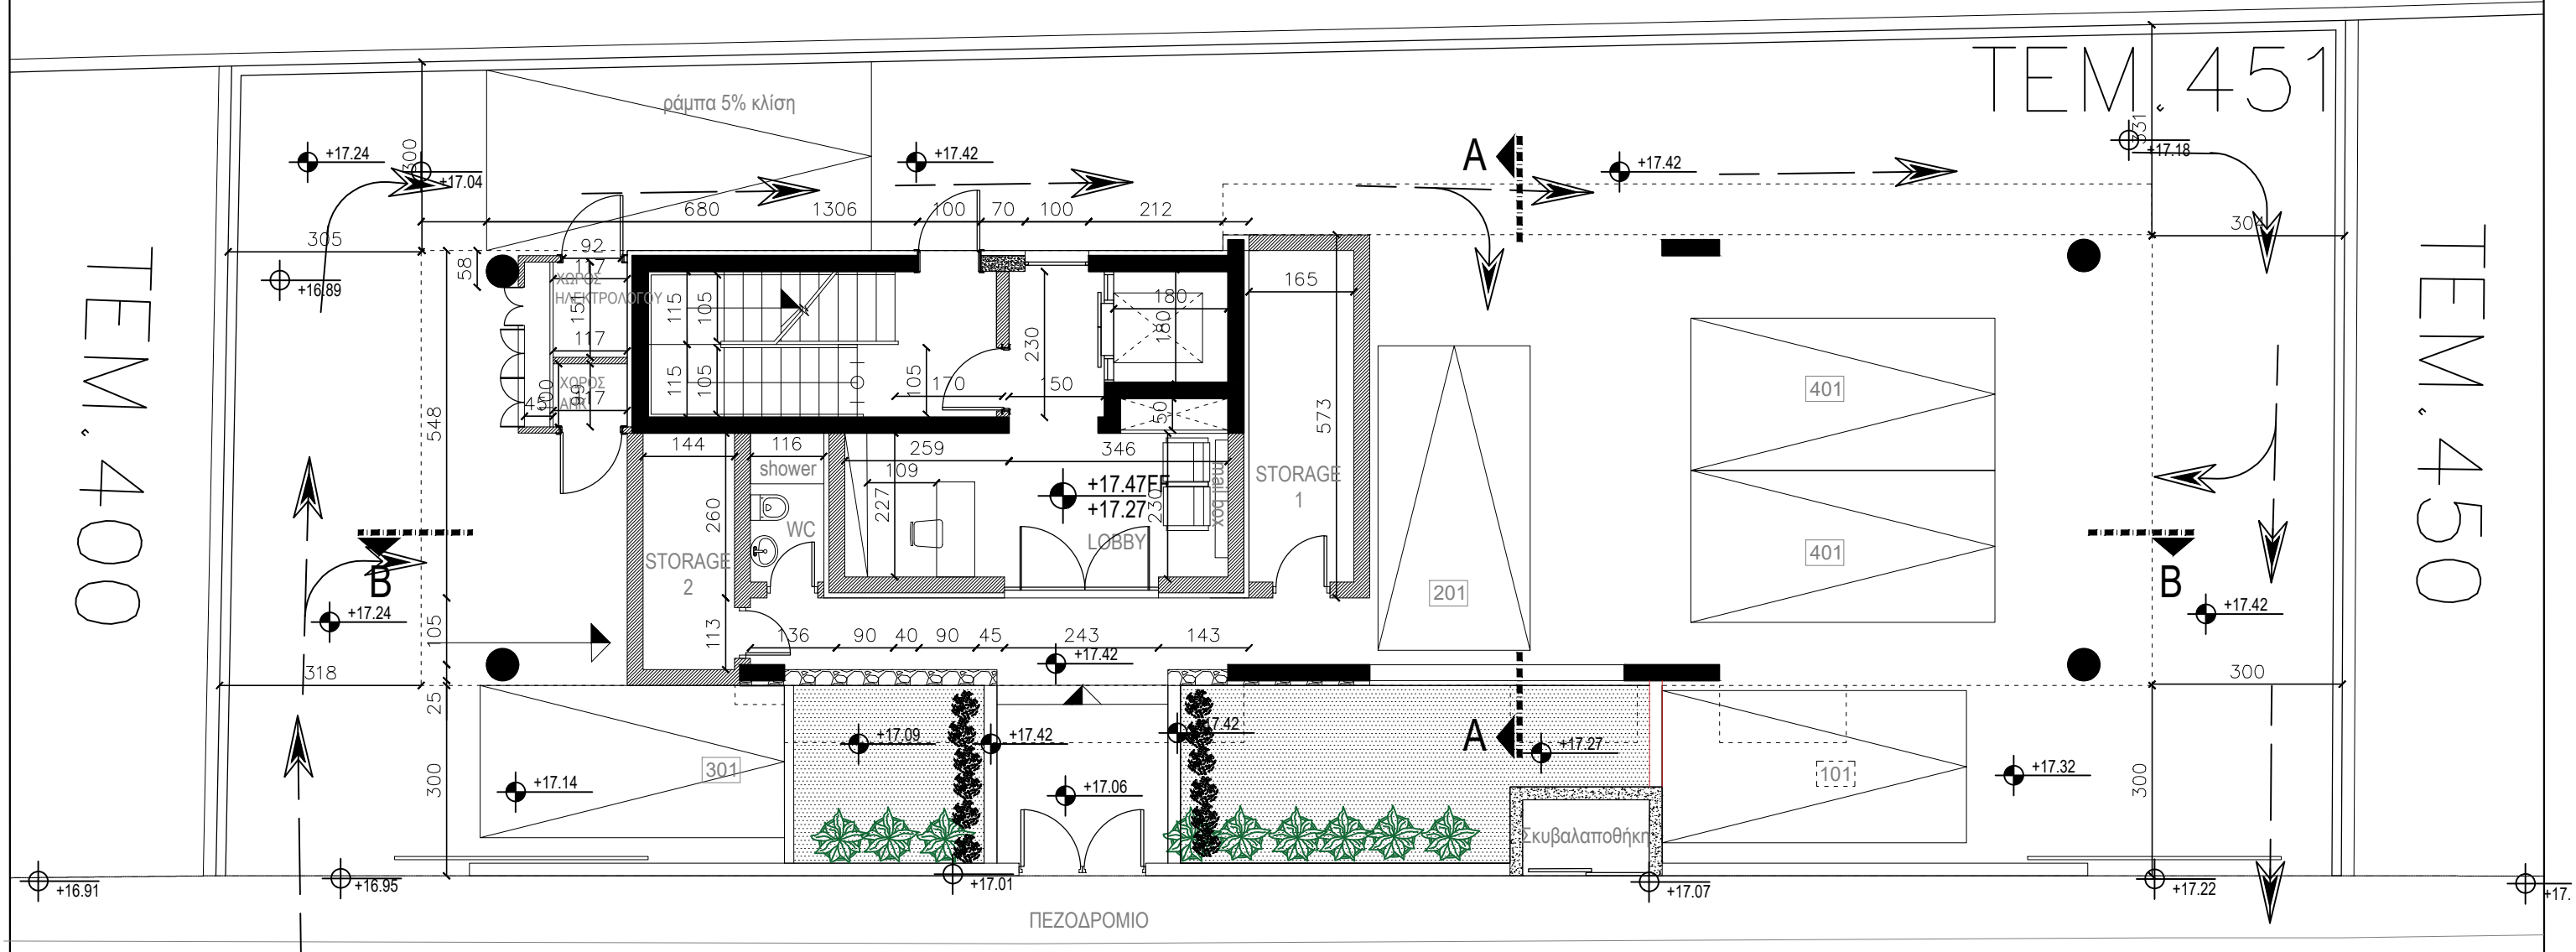

ΔΙΟΚΤΗΤΗΣ:

ΣΗΜΕΙΩΣΕΙΣ: ΠΡΟΤΕΙΝΟΜΕΝΟ ΥΨΟΜΕΤΡΟ

ΕΡΓΟ:

ΠΕΡΙΟΧΗ: ΑΓΙΑΣ ΤΡΙΑΣ

ΣΧΕΔΙΟ

ΚΑΤΟΨΗ ΙΣΟΓΕΙΟΥ

ΥΠΟΓΡΑΦΗ ΙΔΙΟΚΤ.

Α.Ρ. ΕΡΓΟΥ

Α.ΤΡΙΑΣ/ 001

ΗΜΕΡΟΜ.

ΔΕΚΕΜΒΡΙΟΣ
2019

SCALE

1:100@ A3



SEAMELSS


ΑΡ.ΣΧΕΔΙΟΥ

A1

TEM.670

TEM.400

TEM.450

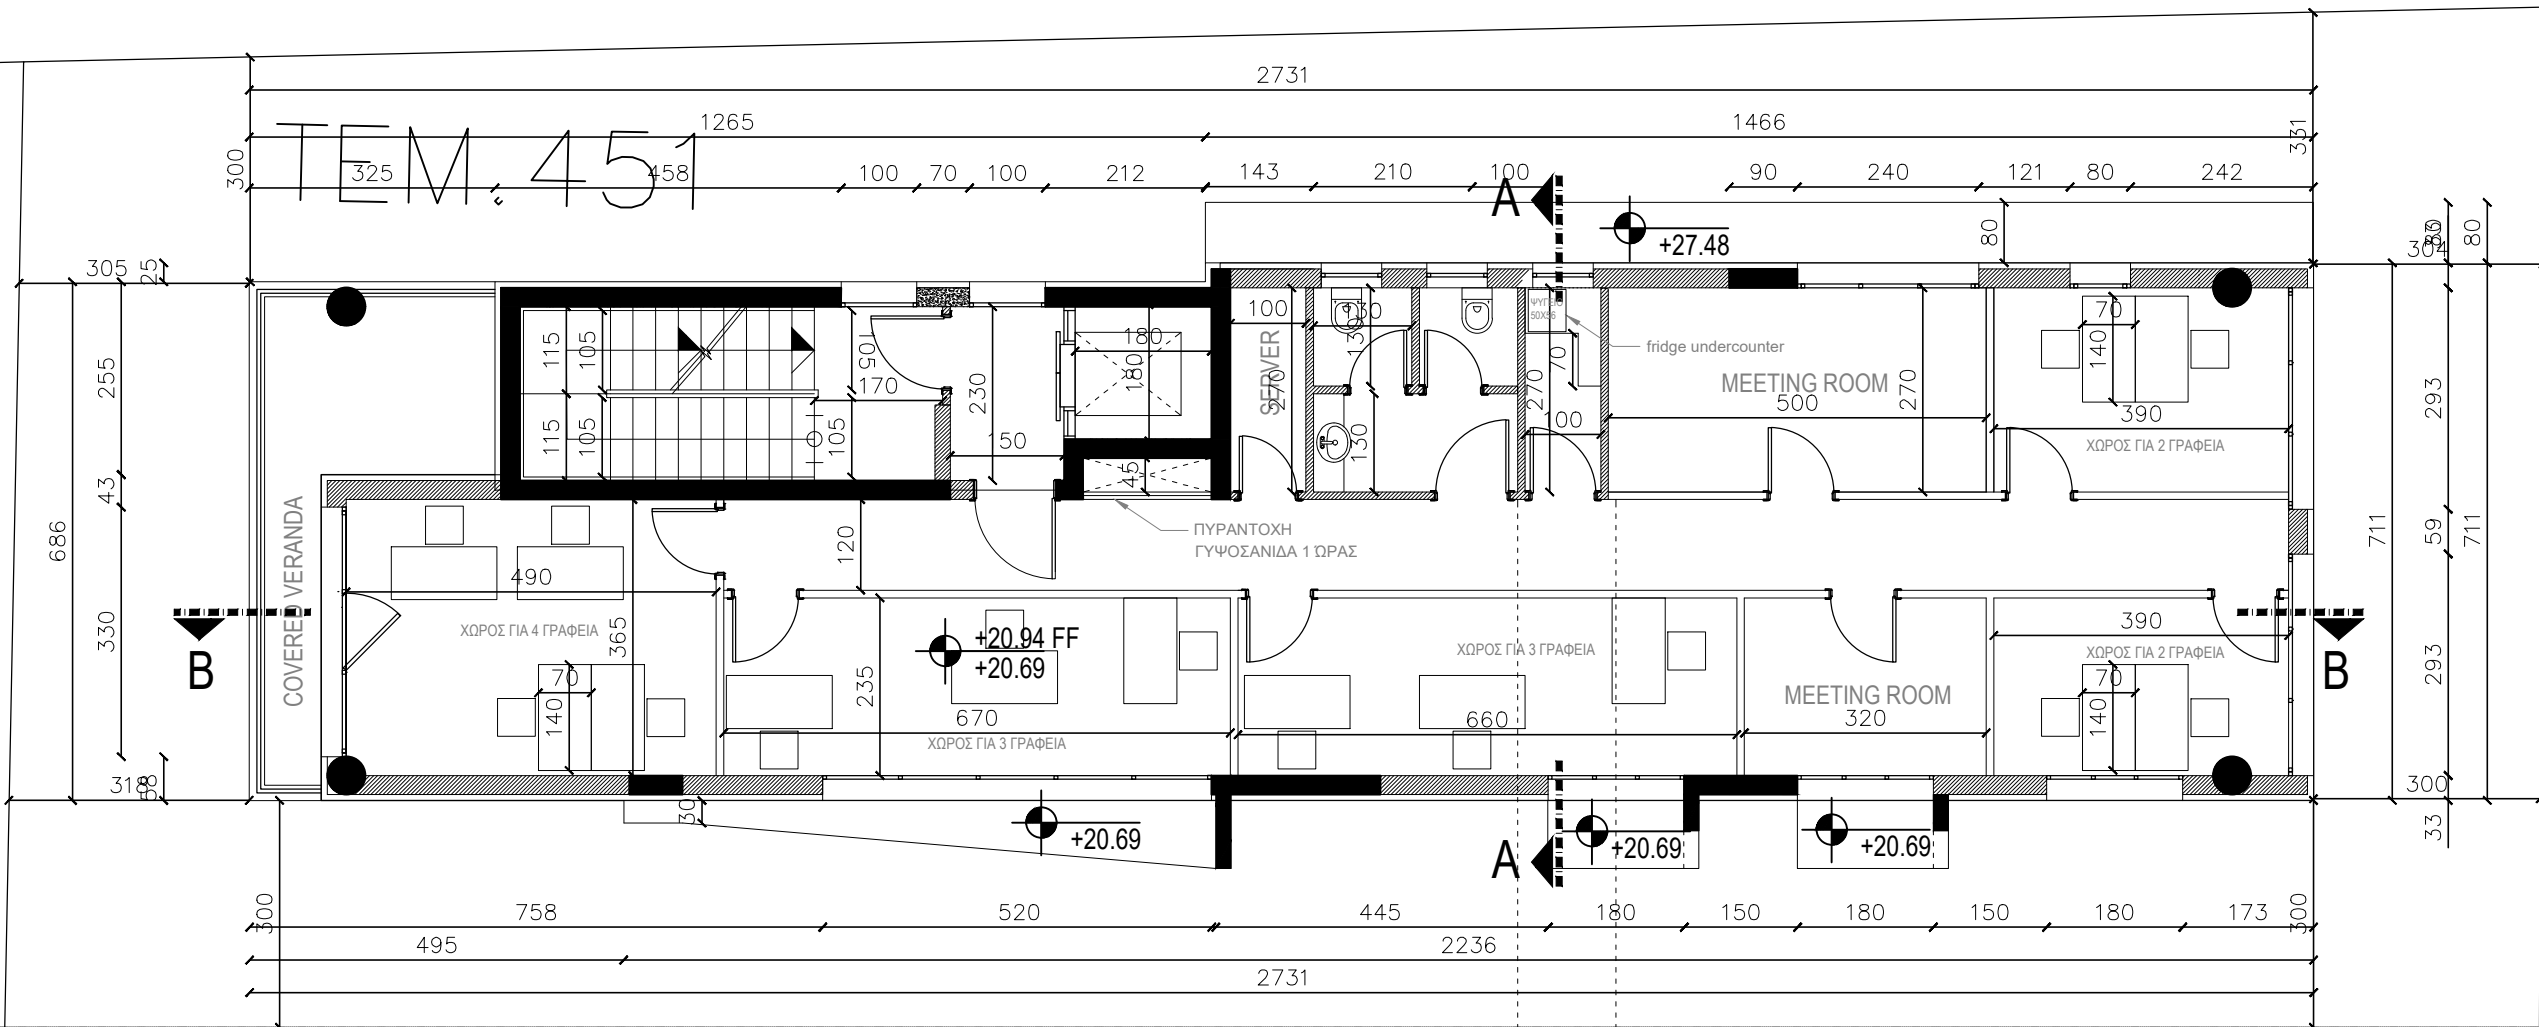

ΠΑΦΙ 25cm
ΠΑΓΚΟΣ 30CM ΓΙΑ
ΠΡΟΕΤΟΙΜΑΣΙΑ ΚΑΦΕ

ΔΙΟΚΤΗΤΗΣ:

ΣΗΜΕΙΩΣΕΙΣ: ΠΡΟΤΕΙΝΟΜΕΝΟ ΥΨΟΜΕΤΡΟ

ΕΡΓΟ:

ΠΕΡΙΟΧΗ: ΑΓΙΑΣ ΤΡΙΑΣ

ΣΧΕΔΙΟ

ΚΑΤΟΨΗ 1ΟΥ ΟΡΟΦΟΥ

ΥΠΟΓΡΑΦΗ ΙΔΙΟΚΤ.

Α.Ρ. ΕΡΓΟΥ

Α.ΤΡΙΑΣ/ 001

ΗΜΕΡΟΜ.

ΔΕΚΕΜΒΡΙΟΣ
2019

SCALE

1:100@ A3



SEAMLESS


ΑΡ.ΣΧΕΔΙΟΥ

A2

TEM.670

TEM.400

TEM.450

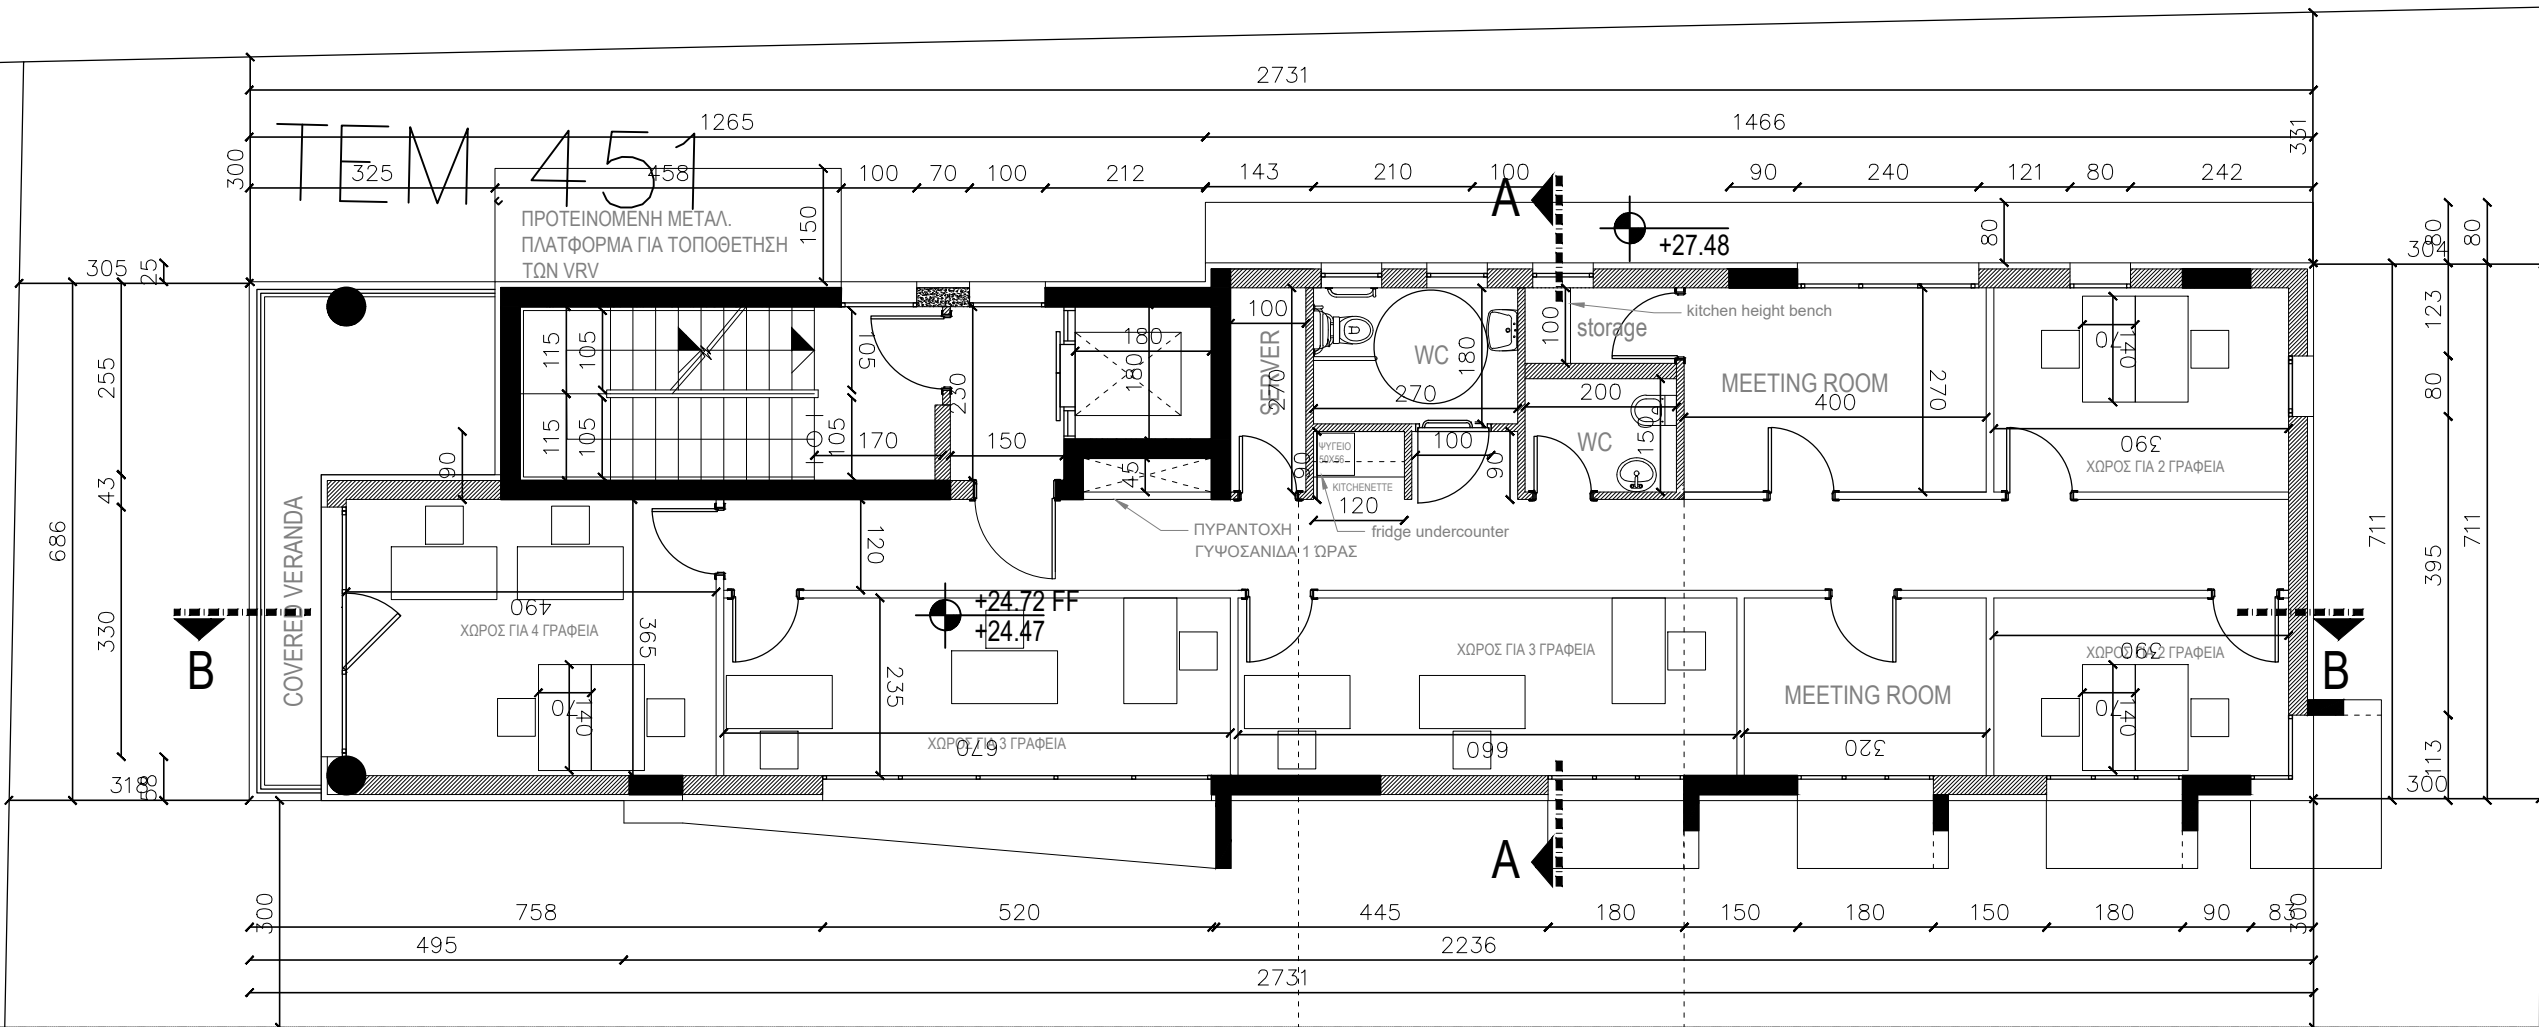

ΝΤΟΥΛΑΠΙ 60cm
ΝΕΡΟΧΥΤΗΣ 50X55
ΨΥΓΕΙΟ
50X56X88

ΔΙΟΚΤΗΤΗΣ:

ΥΠΟΓΡΑΦΗ ΙΔΙΟΚΤ.

ΣΗΜΕΙΩΣΕΙΣ: ΠΡΟΤΕΙΝΟΜΕΝΟ ΥΨΟΜΕΤΡΟ

ΥΦΙΣΤΑΜΕΝΟ ΥΨΟΜΕΤΡΟ

Α.Ρ. ΕΡΓΟΥ

Α.ΤΡΙΑΣ/ 001

ΗΜΕΡΟΜ.

ΔΕΚΕΜΒΡΙΟΣ

2019

SCALE

1:100@ A3



ΕΡΓΟ:

ΠΕΡΙΟΧΗ: ΑΓΙΑΣ ΤΡΙΑΣ

SEAMLESS

ΣΧΕΔΙΟ

ΚΑΤΟΨΗ 2ΟΥ ΟΡΟΦΟΥ


ΑΡ.ΣΧΕΔΙΟΥ

A3

TEM.670

TEM.400

TEM.450

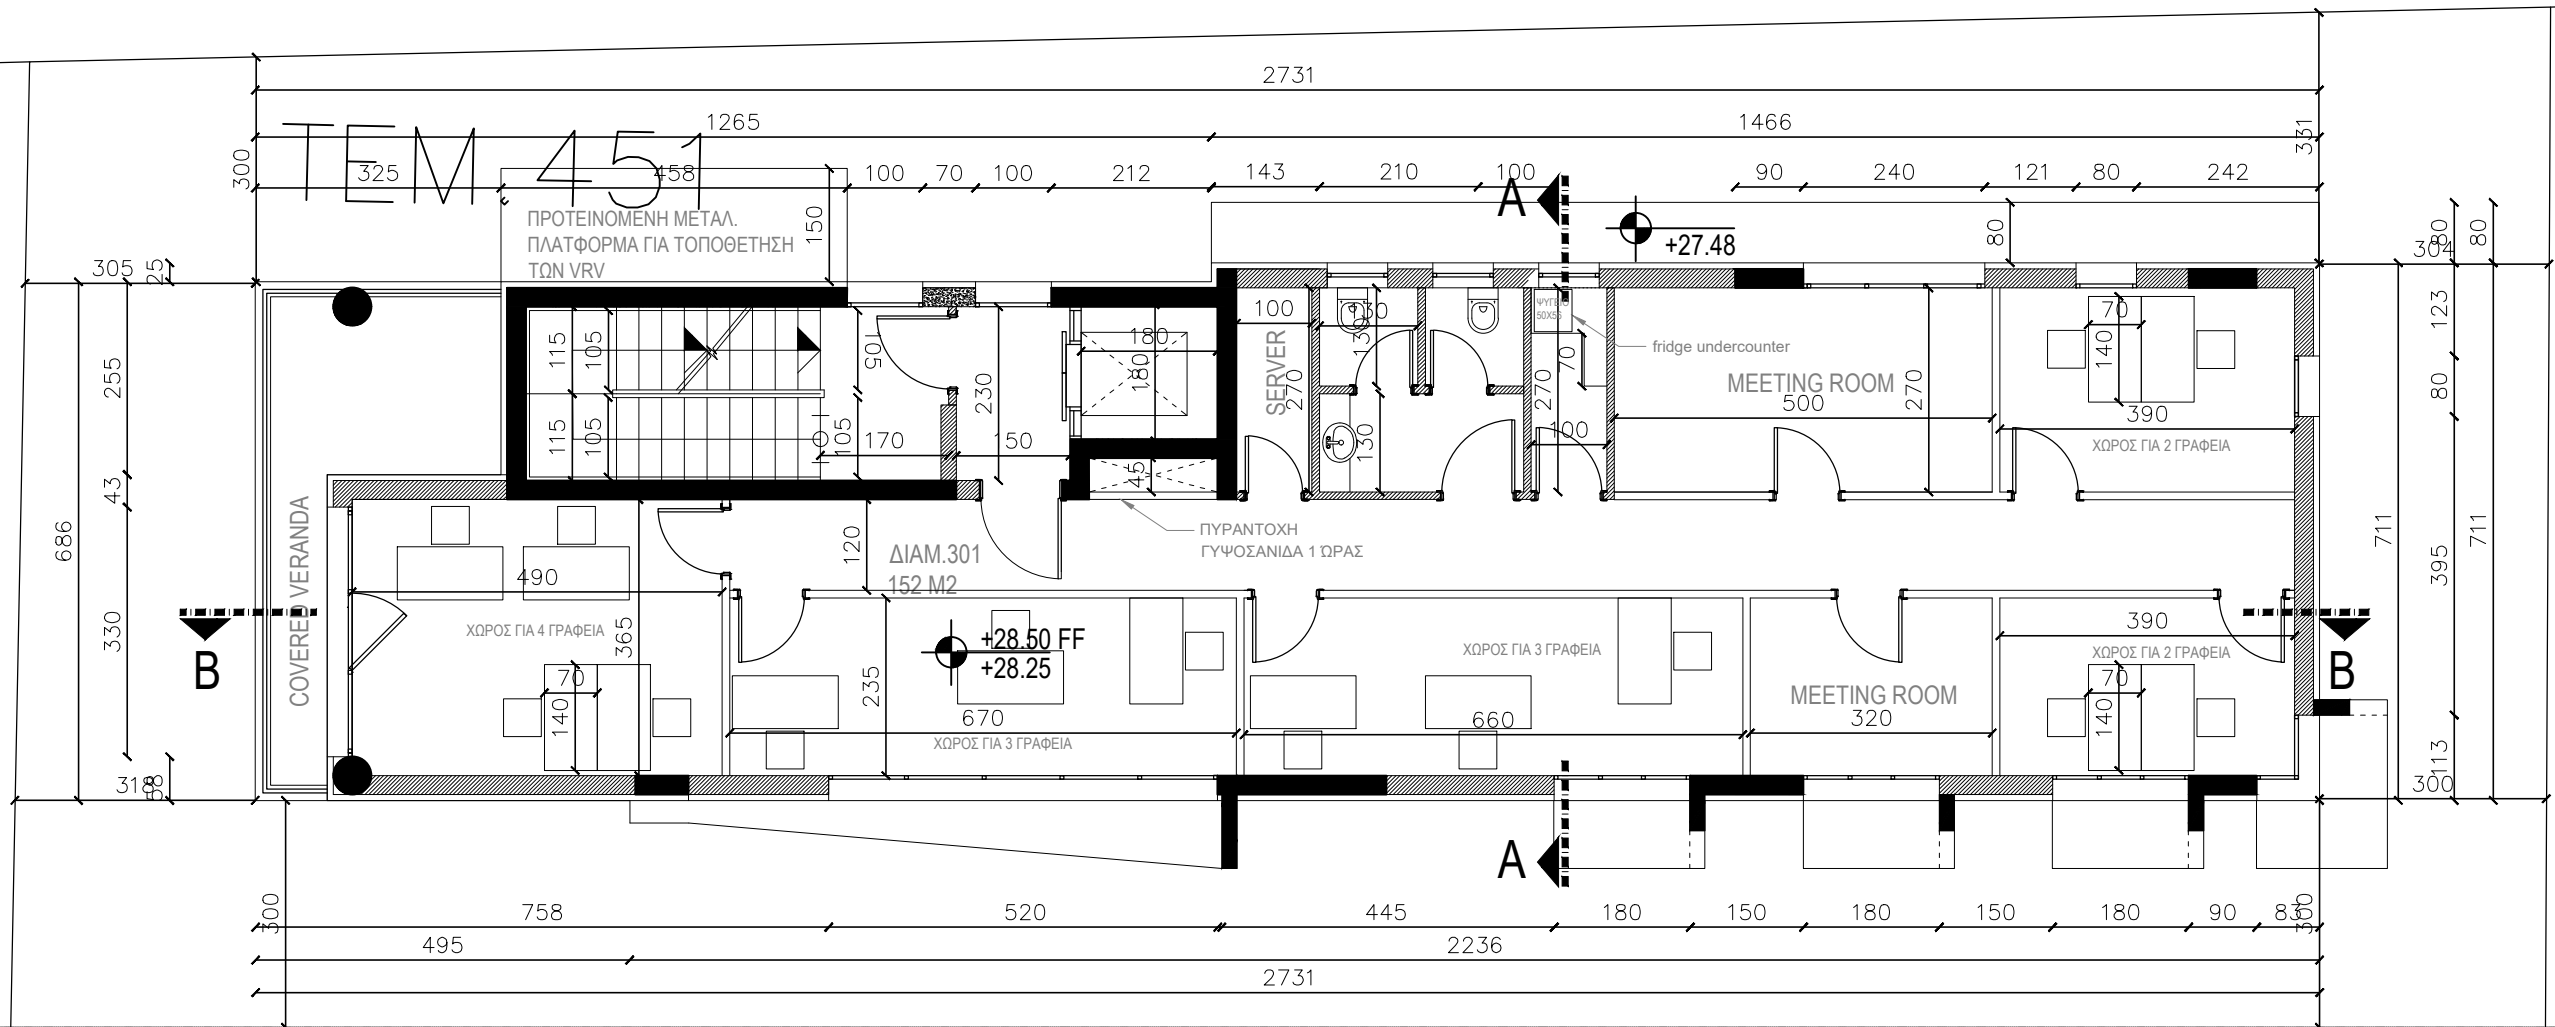

ΔΙΟΚΤΗΤΗΣ:

ΥΠΟΓΡΑΦΗ ΙΔΙΟΚΤ.

ΣΗΜΕΙΩΣΕΙΣ: ΠΡΟΤΕΙΝΟΜΕΝΟ ΥΨΟΜΕΤΡΟ

ΥΦΙΣΤΑΜΕΝΟ ΥΨΟΜΕΤΡΟ

ΑΡ. ΕΡΓΟΥ

Α.ΤΡΙΑΣ/ 001

ΗΜΕΡΟΜ.

ΔΕΚΕΜΒΡΙΟΣ
2019

SCALE

1:100@ A3



ΕΡΓΟ:

ΠΕΡΙΟΧΗ: ΑΓΙΑΣ ΤΡΙΑΣ

SEAMLESS


ΣΧΕΔΙΟ

ΚΑΤΟΨΗ 3ΟΥ ΟΡΟΦΟΥ

ΑΡ.ΣΧΕΔΙΟΥ

A4

TEM.670

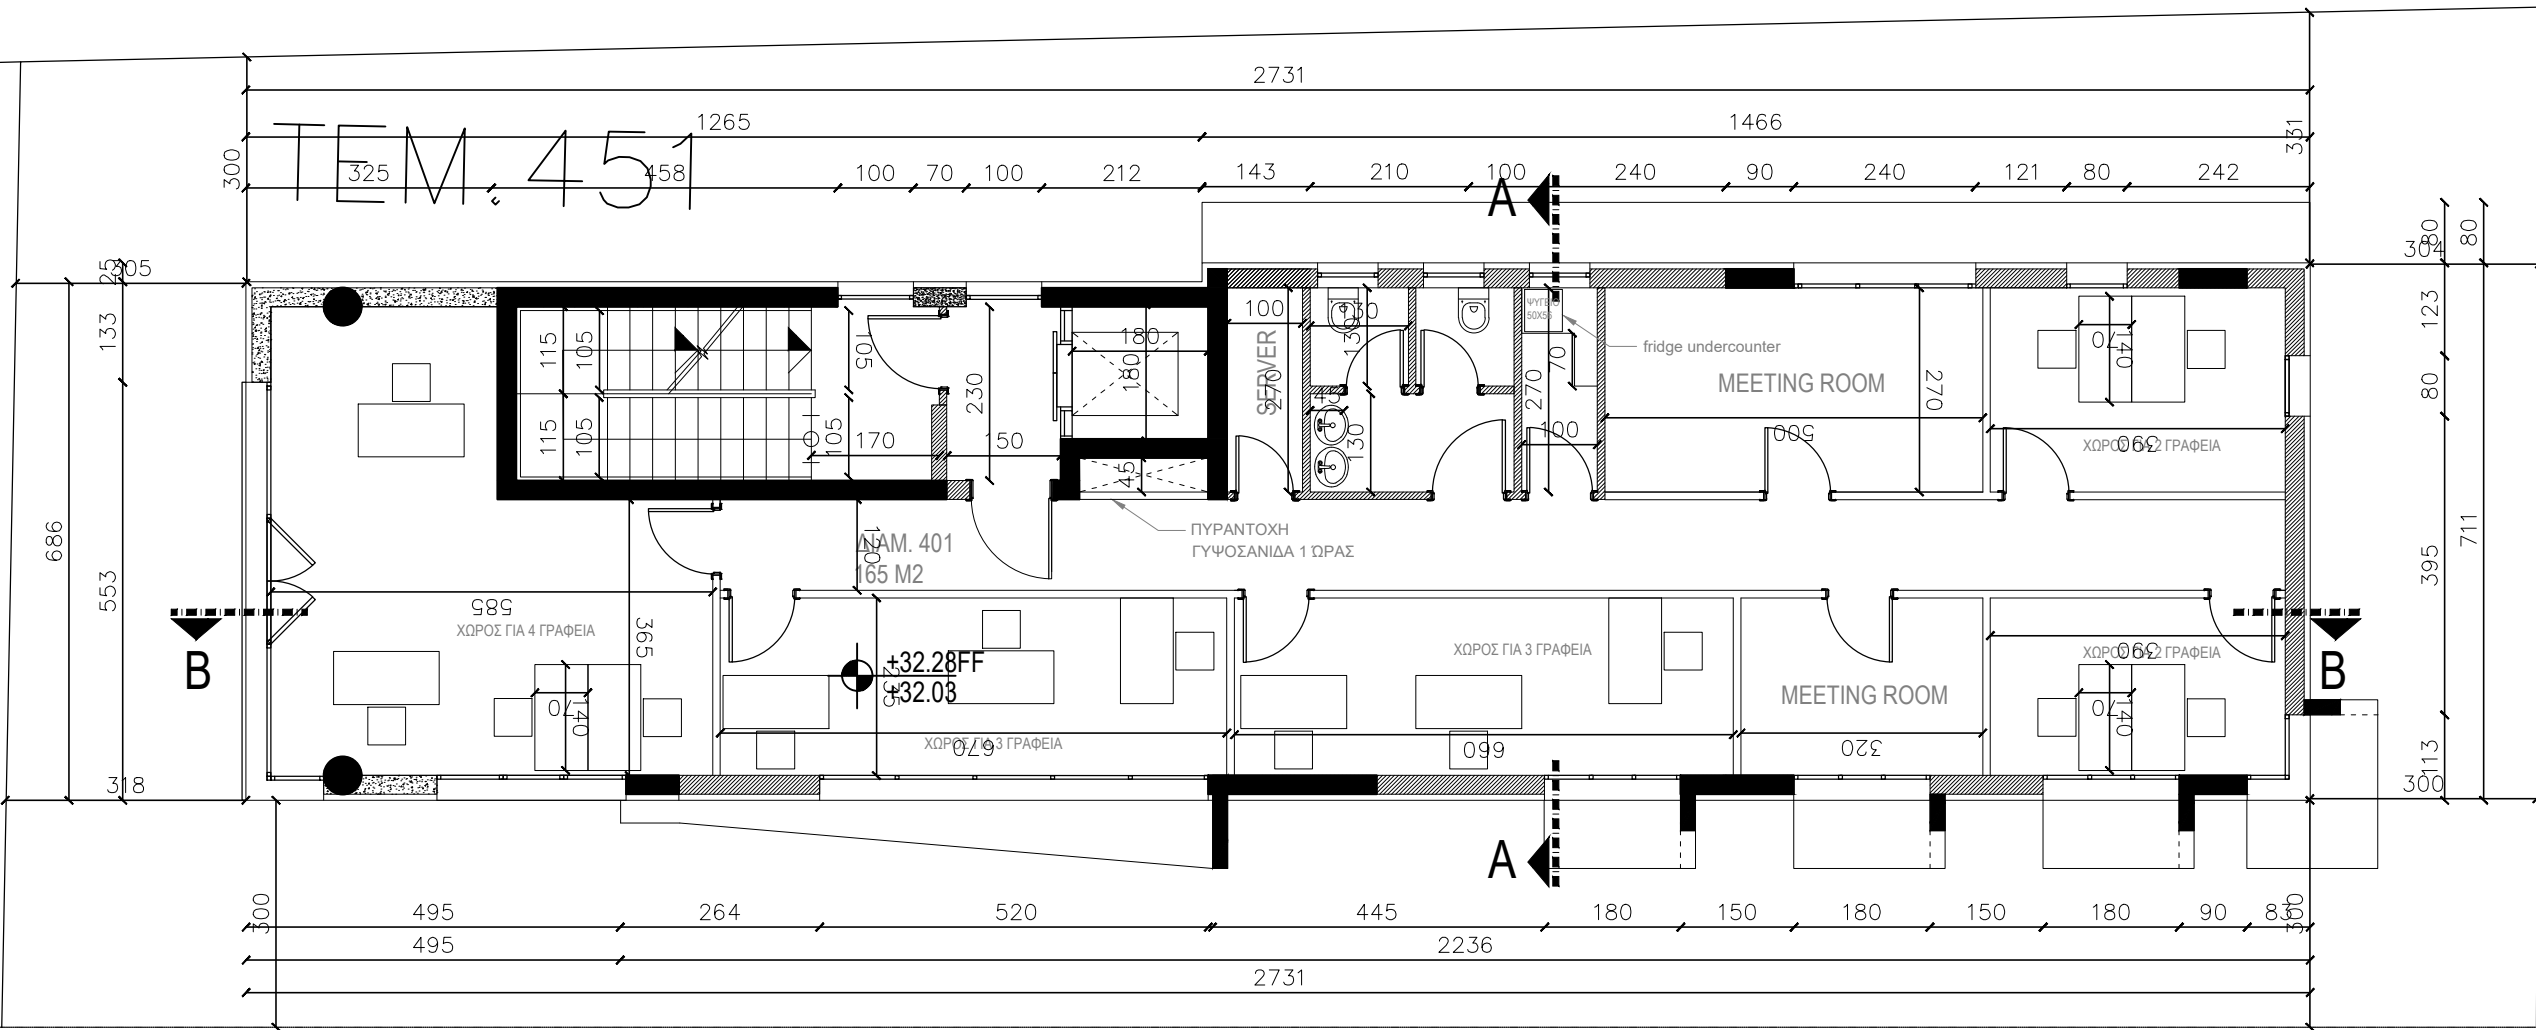

ΔΙΟΚΤΗΤΗΣ:

ΥΠΟΓΡΑΦΗ ΙΔΙΟΚΤ.

ΣΗΜΕΙΩΣΕΙΣ: ☒ ΠΡΟΤΕΙΝΟΜΕΝΟ ΥΨΟΜΕΤΡΟ

ΥΦΙΣΤΑΜΕΝΟ ΥΨΟΜΕΤΡΟ

ΑΡ. ΠΡΟΤΥ

A.ΤΡΙΑΣ/ 001

H M E P O M .

ΔΕΚΕΜΒΡΙΟΣ
2019

SCALE

1:100@ A3



ΕΡΓΟ:

ΠΕΡΙΟΧΗ: ΑΓΙΑΣ ΤΡΙΑΣ

SEAMLESS

ΣΧΕΔΙΟ

ΚΑΤΟΨΗ 4ΟΥ ΟΡΟΦΟΥ


ΑΡ.ΣΧΕΔΙΟΥ

A5

TEM.670

TEM.400

TEM.450

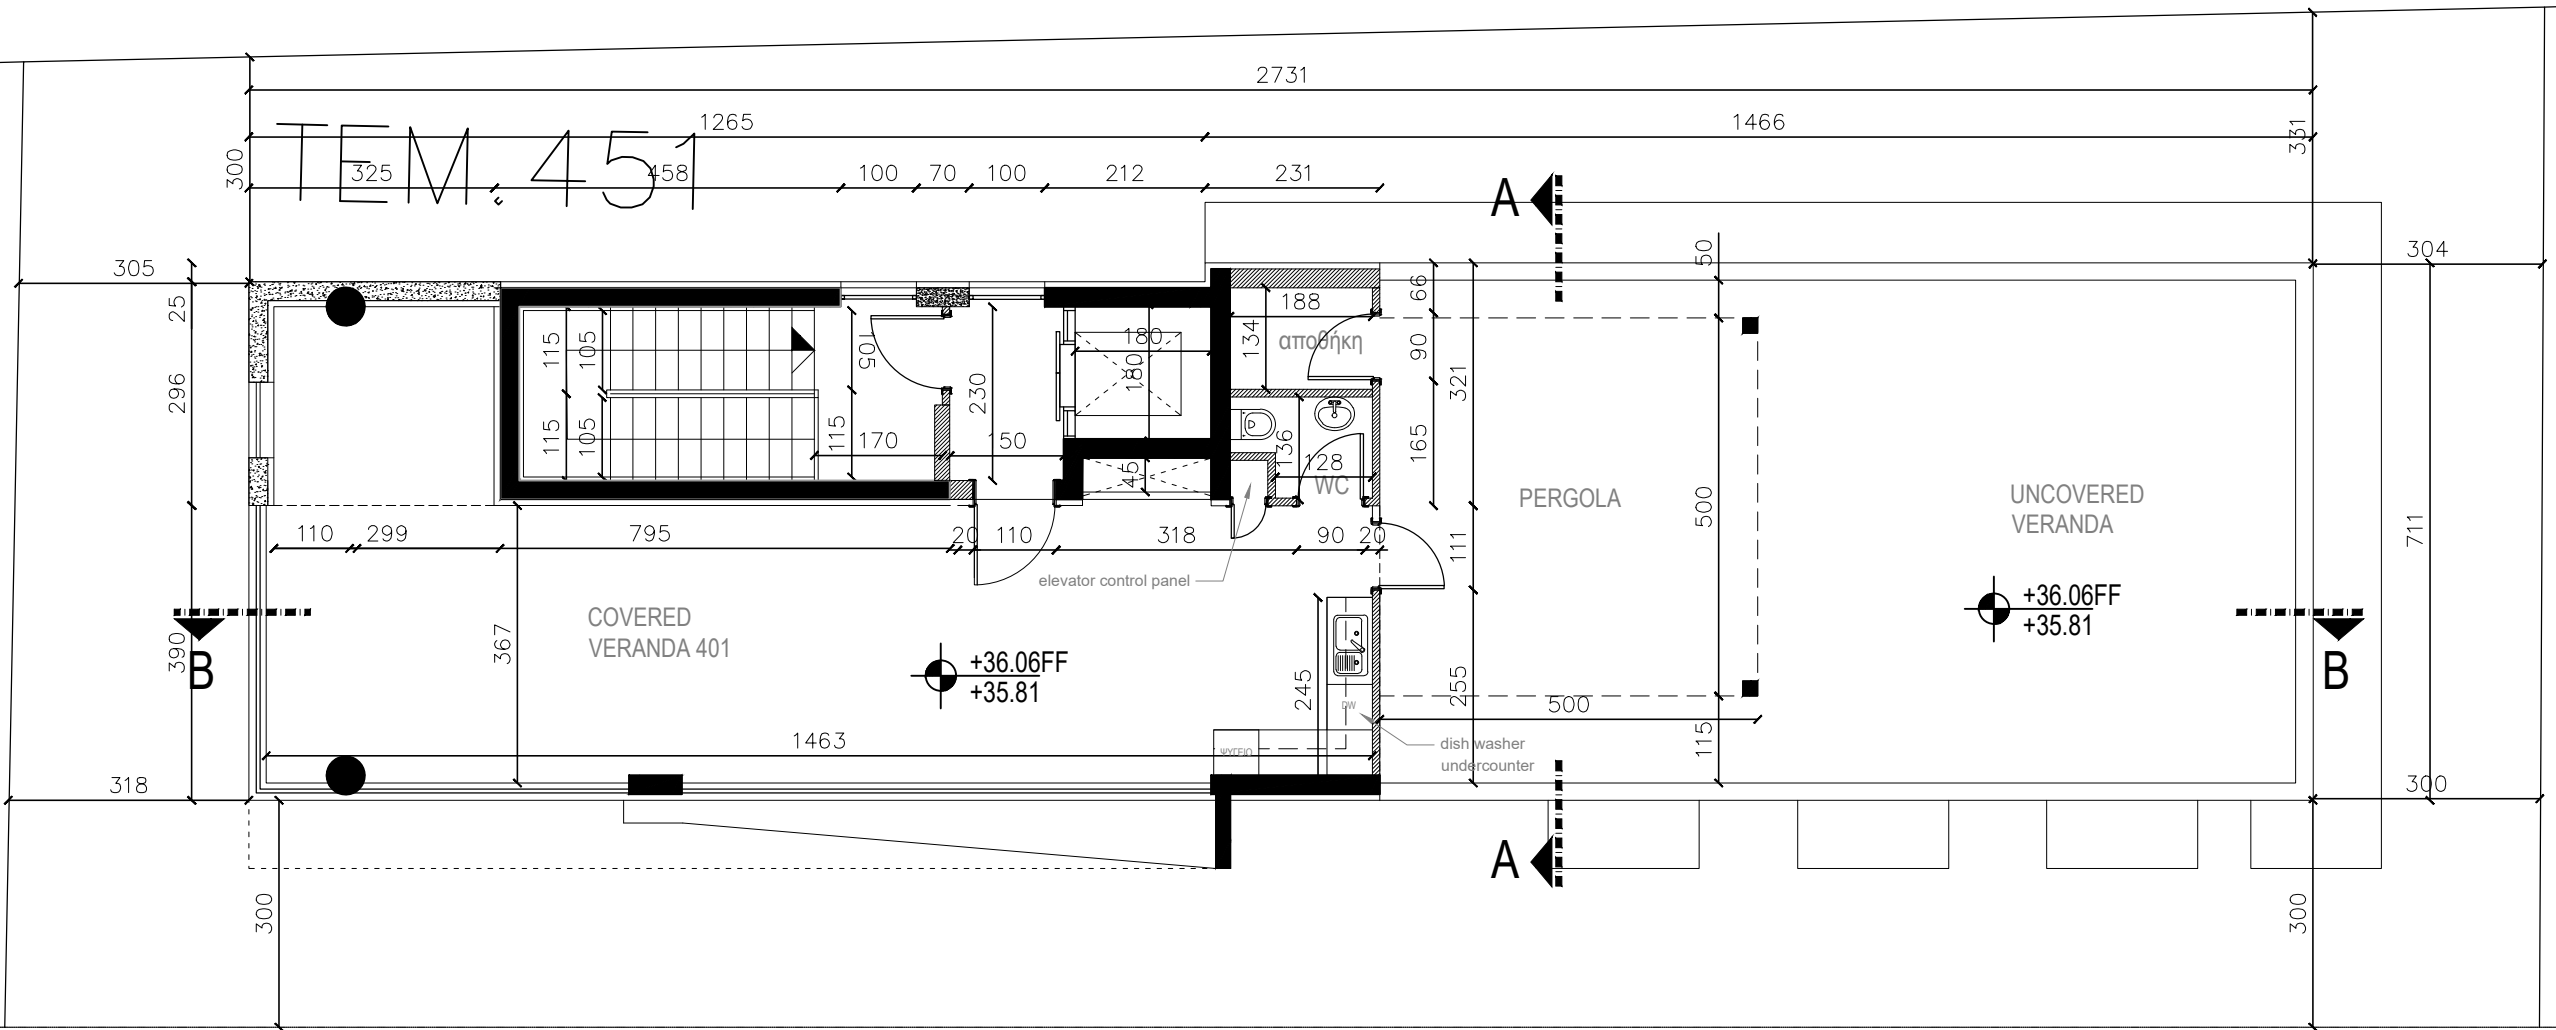

ΔΙΟΚΤΗΤΗΣ:

ΣΗΜΕΙΩΣΕΙΣ: ΠΡΟΤΕΙΝΟΜΕΝΟ ΥΨΟΜΕΤΡΟ

ΕΡΓΟ:

ΠΕΡΙΟΧΗ: ΑΓΙΑΣ ΤΡΙΑΣ

ΣΧΕΔΙΟ

ΚΑΤΟΨΗ ΟΡΟΦΗΣ

ΥΠΟΓΡΑΦΗ ΙΔΙΟΚΤ.

ΑΡ. ΕΡΓΟΥ

Α.ΤΡΙΑΣ/ 001

ΗΜΕΡΟΜ.

ΔΕΚΕΜΒΡΙΟΣ
2019

SCALE

1:100@ A3



SEAMLESS

ΑΡ.ΣΧΕΔΙΟΥ


A6

TEM.670

TEM.400

TEM.451

TEM.450

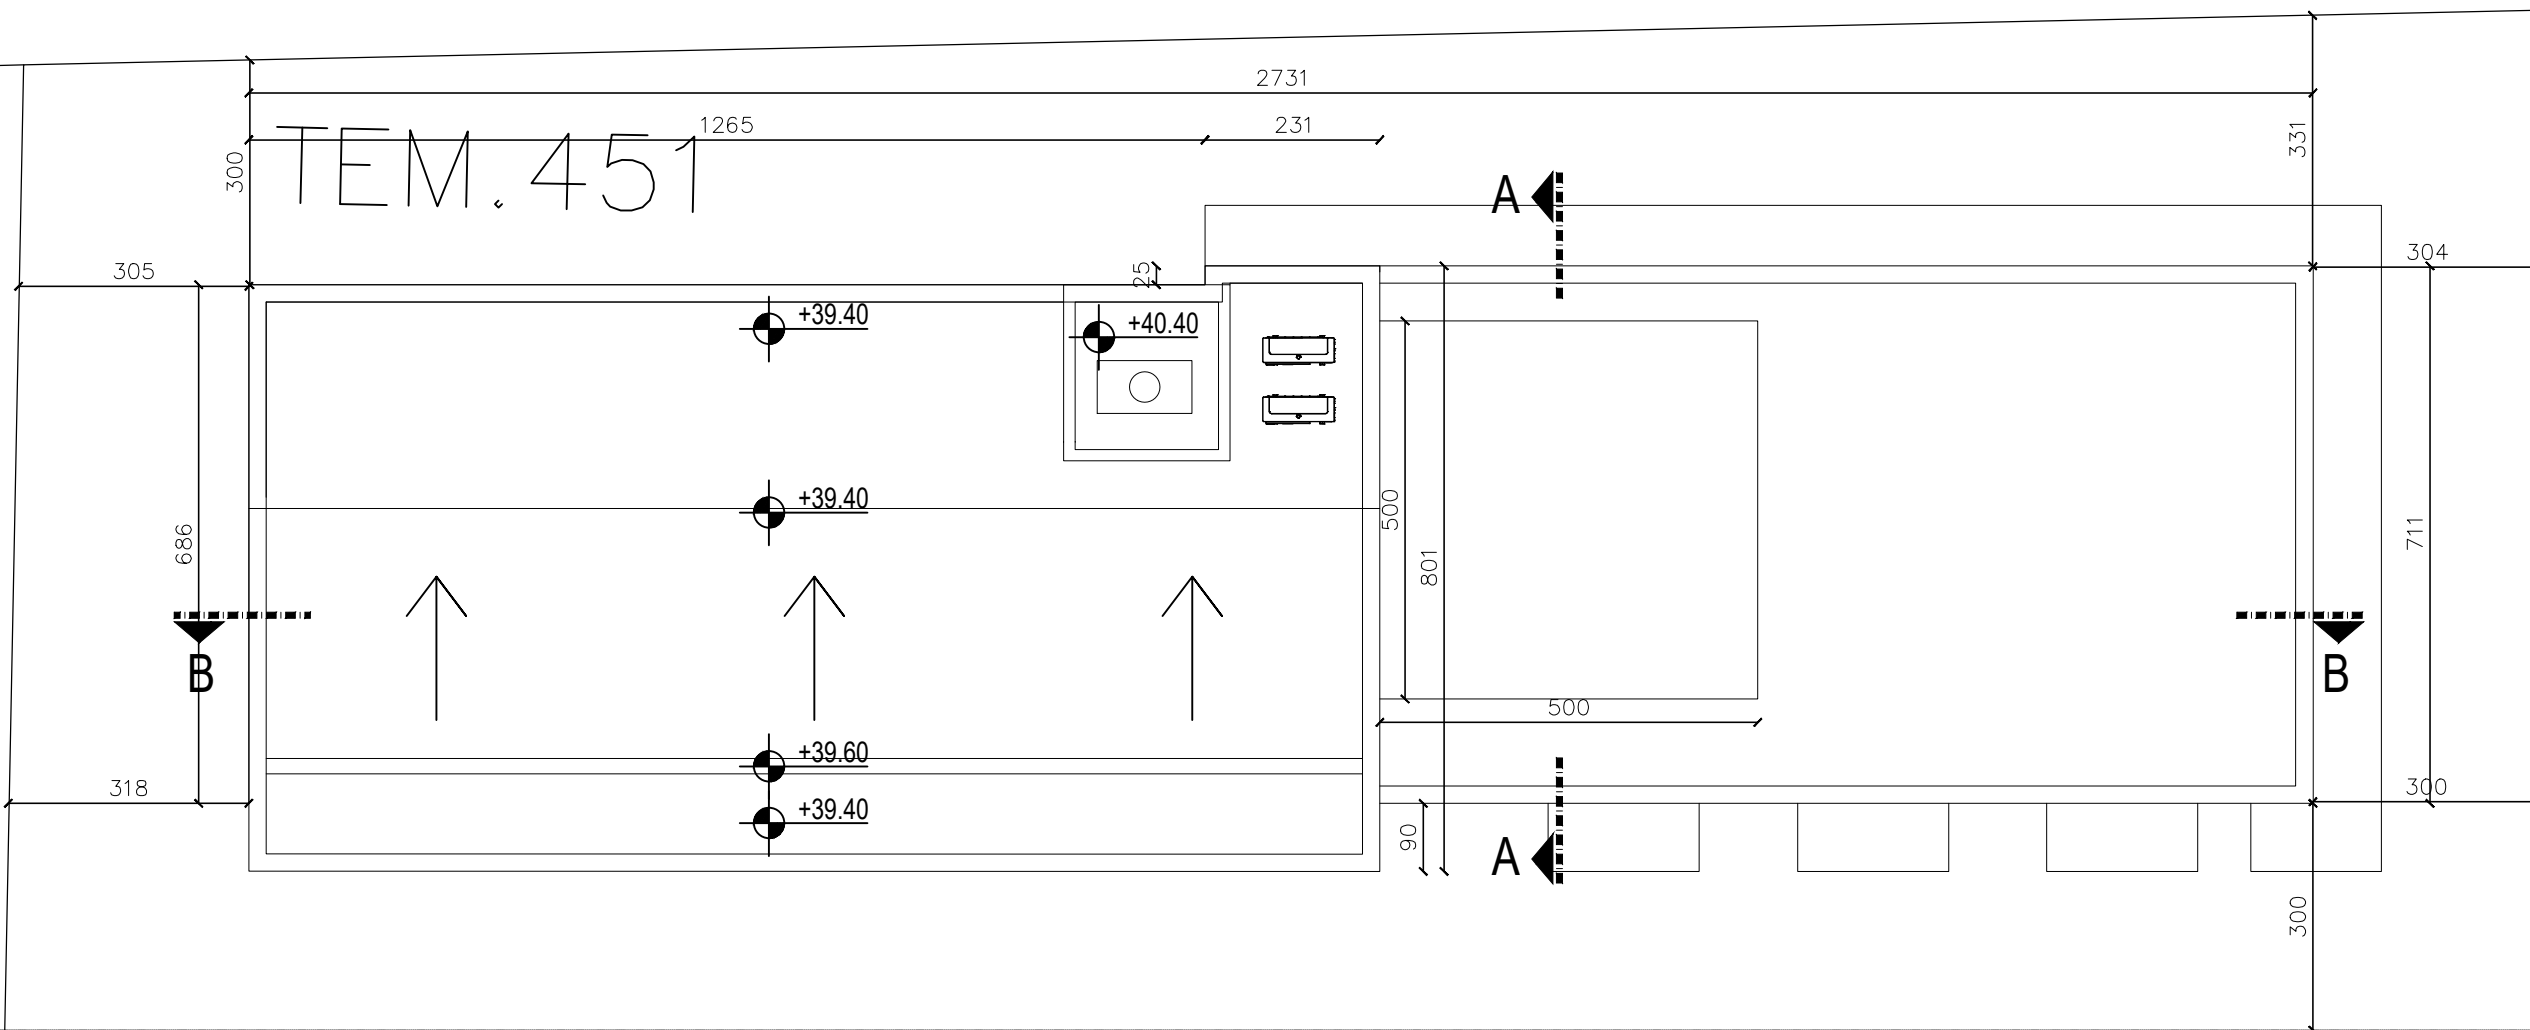

ΔΙΟΚΤΗΤΗΣ:

ΥΠΟΓΡΑΦΗ ΙΔΙΟΚΤ.

ΣΗΜΕΙΩΣΕΙΣ: ΠΡΟΤΕΙΝΟΜΕΝΟ ΥΨΟΜΕΤΡΟ

ΥΦΙΣΤΑΜΕΝΟ ΥΨΟΜΕΤΡΟ

ΑΡ. ΕΡΓΟΥ

Α.ΤΡΙΑΣ/ 001

ΗΜΕΡΟΜ.

ΔΕΚΕΜΒΡΙΟΣ

2019

SCALE

1:100@ A3



ΕΡΓΟ:

ΠΕΡΙΟΧΗ: ΑΓΙΑΣ ΤΡΙΑΣ

SEAMLESS

ΣΧΕΔΙΟ

ΚΑΤΟYΗ ΠΛΑΚΑ ΟΡΟΦΗΣ

ΑΡ.ΣΧΕΔΙΟΥ

A7