


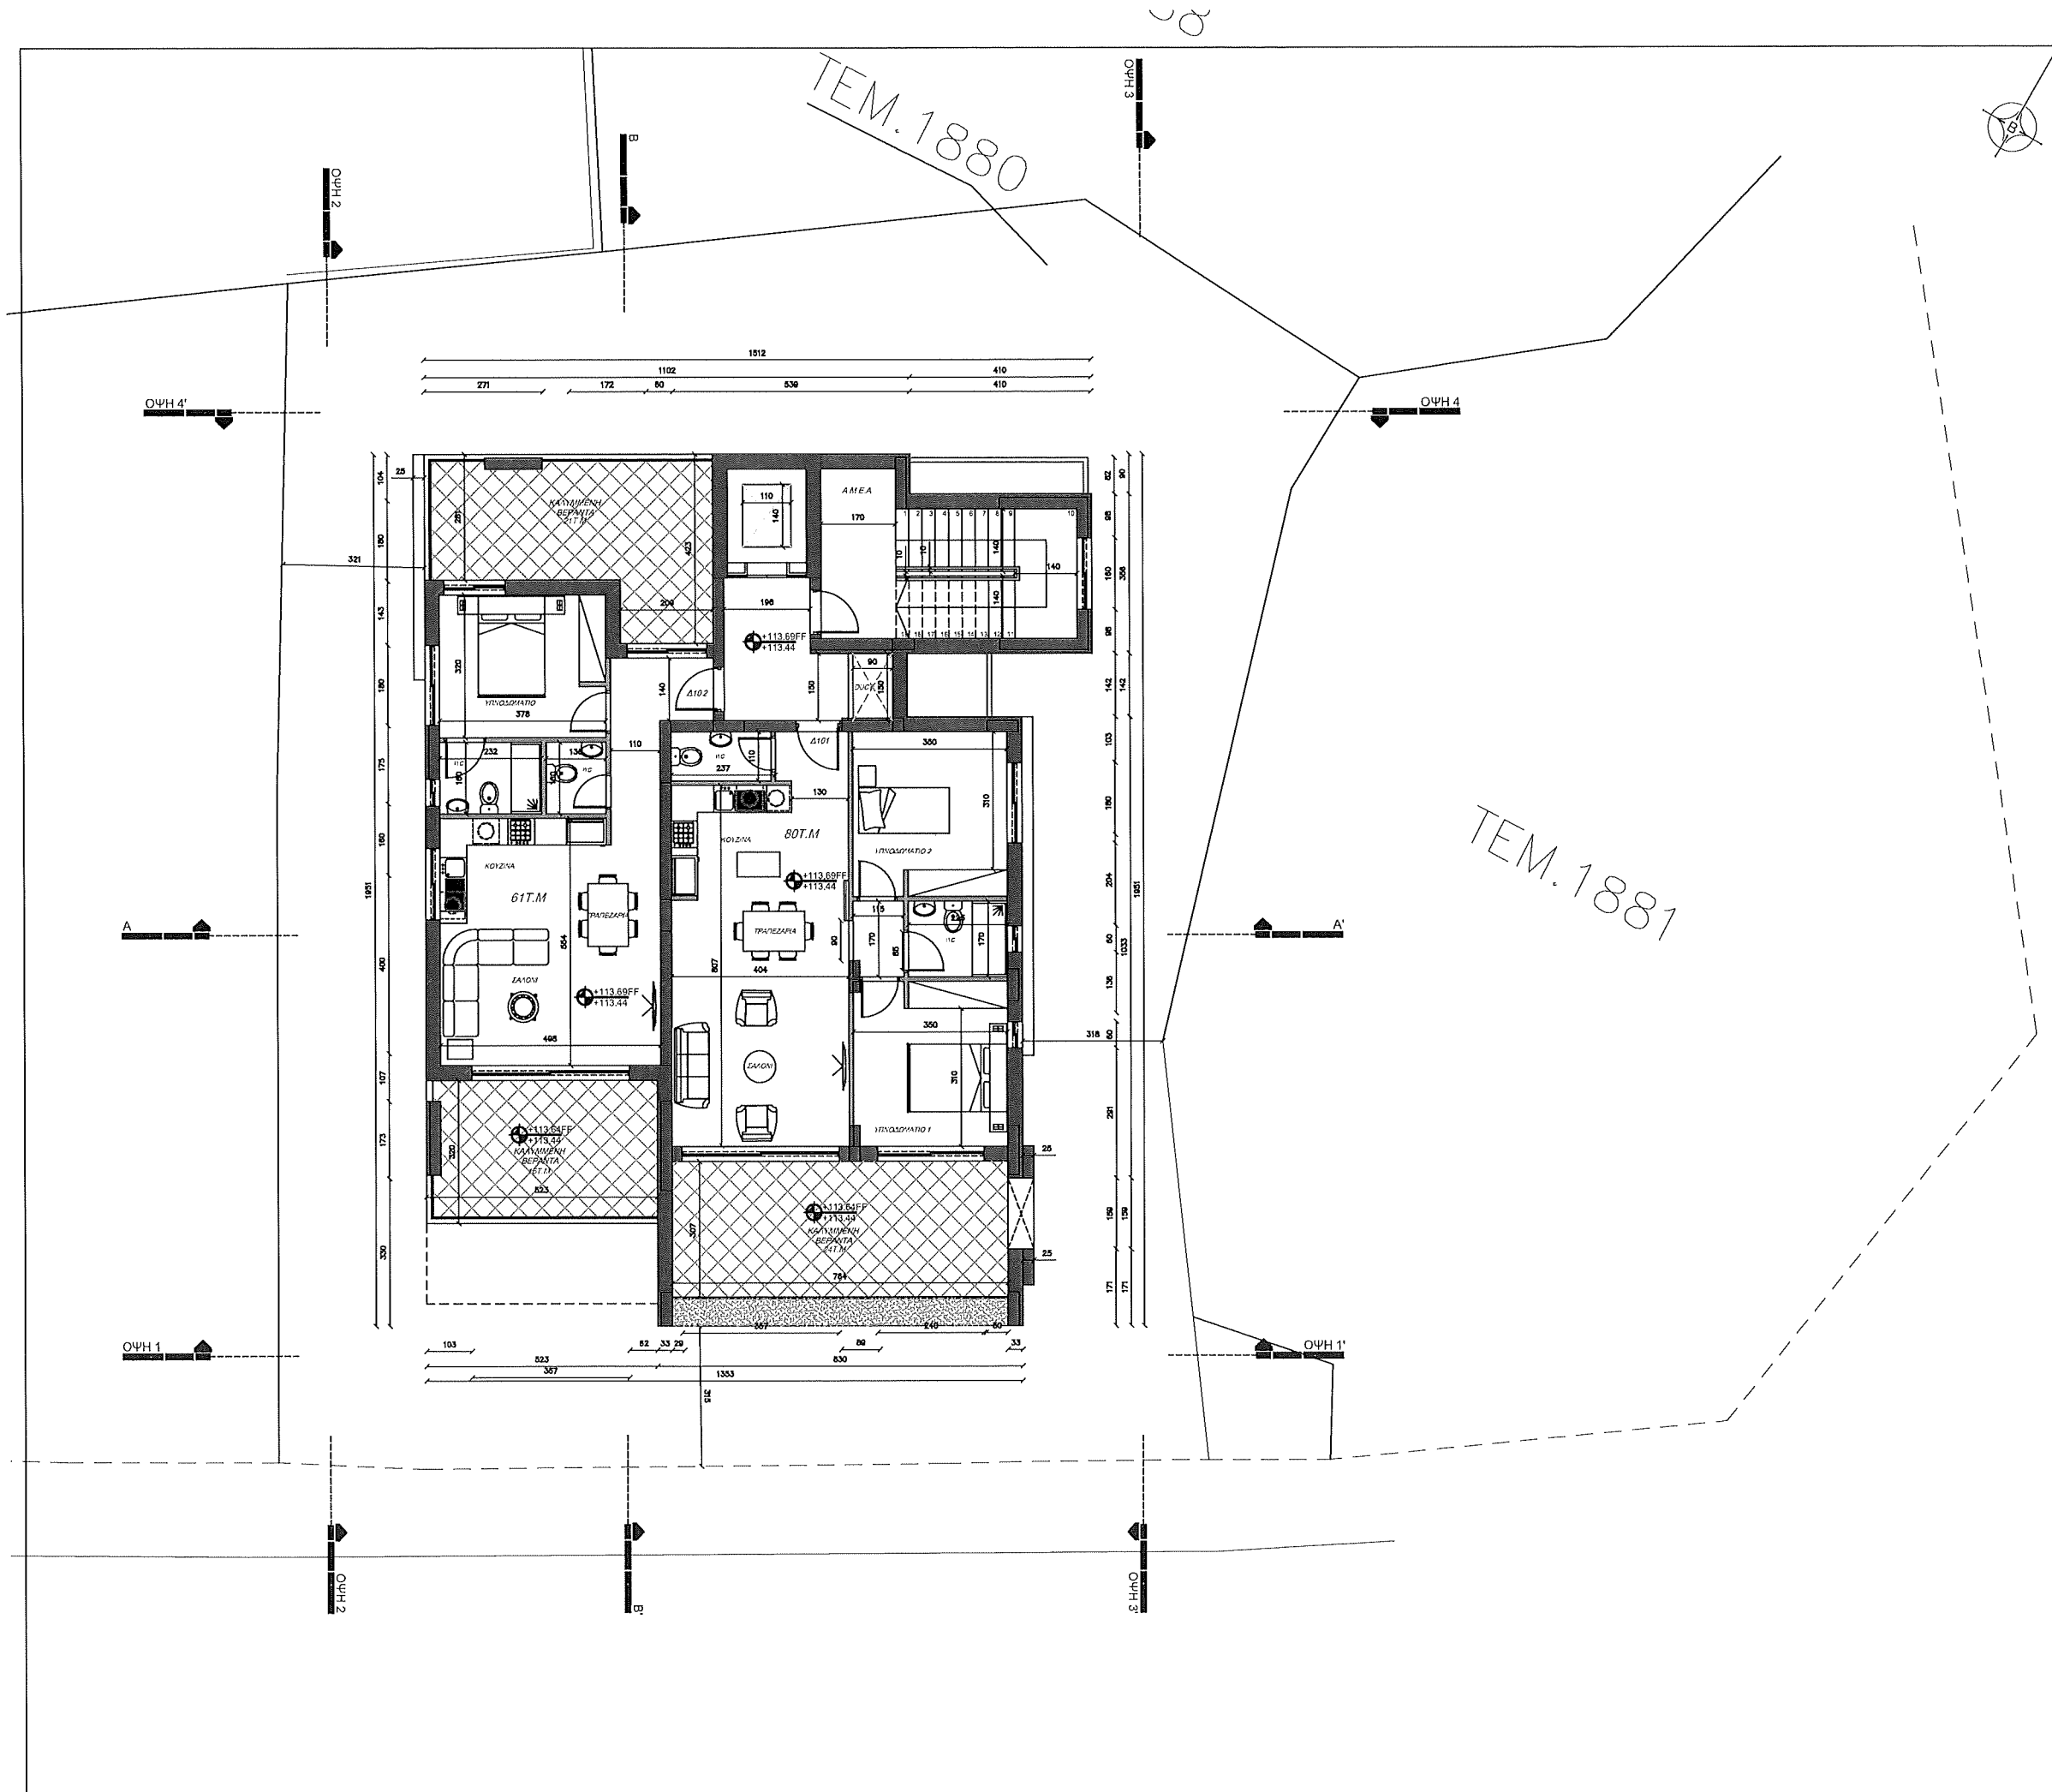

ΓΕΩΡΓΙΑΔΗΣ ΧΡΙΣΤΟΣ
α ρ χ ι τ έ κ τ ο ν α ς
23Α, Κουμουντάριας, 3036 Λεμεσός
τηλ: +357 25028144 κιν: +357 99917821 φαξ: +357 25028145
email: architect2@garpozisdevelopments.com

ΙΔΙΟΚΤΗΤΗΣ:
ΦΑΛΛΑΔΟΣ ΙΑΚΩΒΟΣ
ΣΟΦΙΑΝΟΥ ΧΑΡΙΚΛΕΙΑ

ΥΠΟΓΡΑΦΗ ΙΔΙΟΚΤ.

ΣΗΜΕΙΩΣΕΙΣ:

Σημειώσεις:
+0.00 Προτεινόμενα Υψόμετρα
+0.00 Υφιστάμενα Υψόμετρα
+0.00 Υψόμετρα Υφιστάμενης Περίφραξης
+0.00 Προτεινόμενα Υψόμετρα Περίφραξης

ΑΡ. ΕΡΓΟΥ
Α.Α / 007


ΗΜΕΡΟΜ.
ΙΟΥΛΙΟΣ
2021

SCALE
1:100@ A2

ΕΡΓΟ: ΠΕΡΙΟΧΗ: ΑΓΙΟΣ ΑΘΑΝΑΣΙΟΣ
ΠΟΛΥΚΑΤΟΙΚΙΑ ΣΤΟΝ ΑΓΙΟ ΑΘΑΝΑΣΙΟ

ΣΧΕΔΙΟ
ΧΩΡΟΤΑΞΙΚΟ 1ος ΟΡΟΦΟΣ

ΑΡ.ΣΧΕΔΙΟΥ
A2

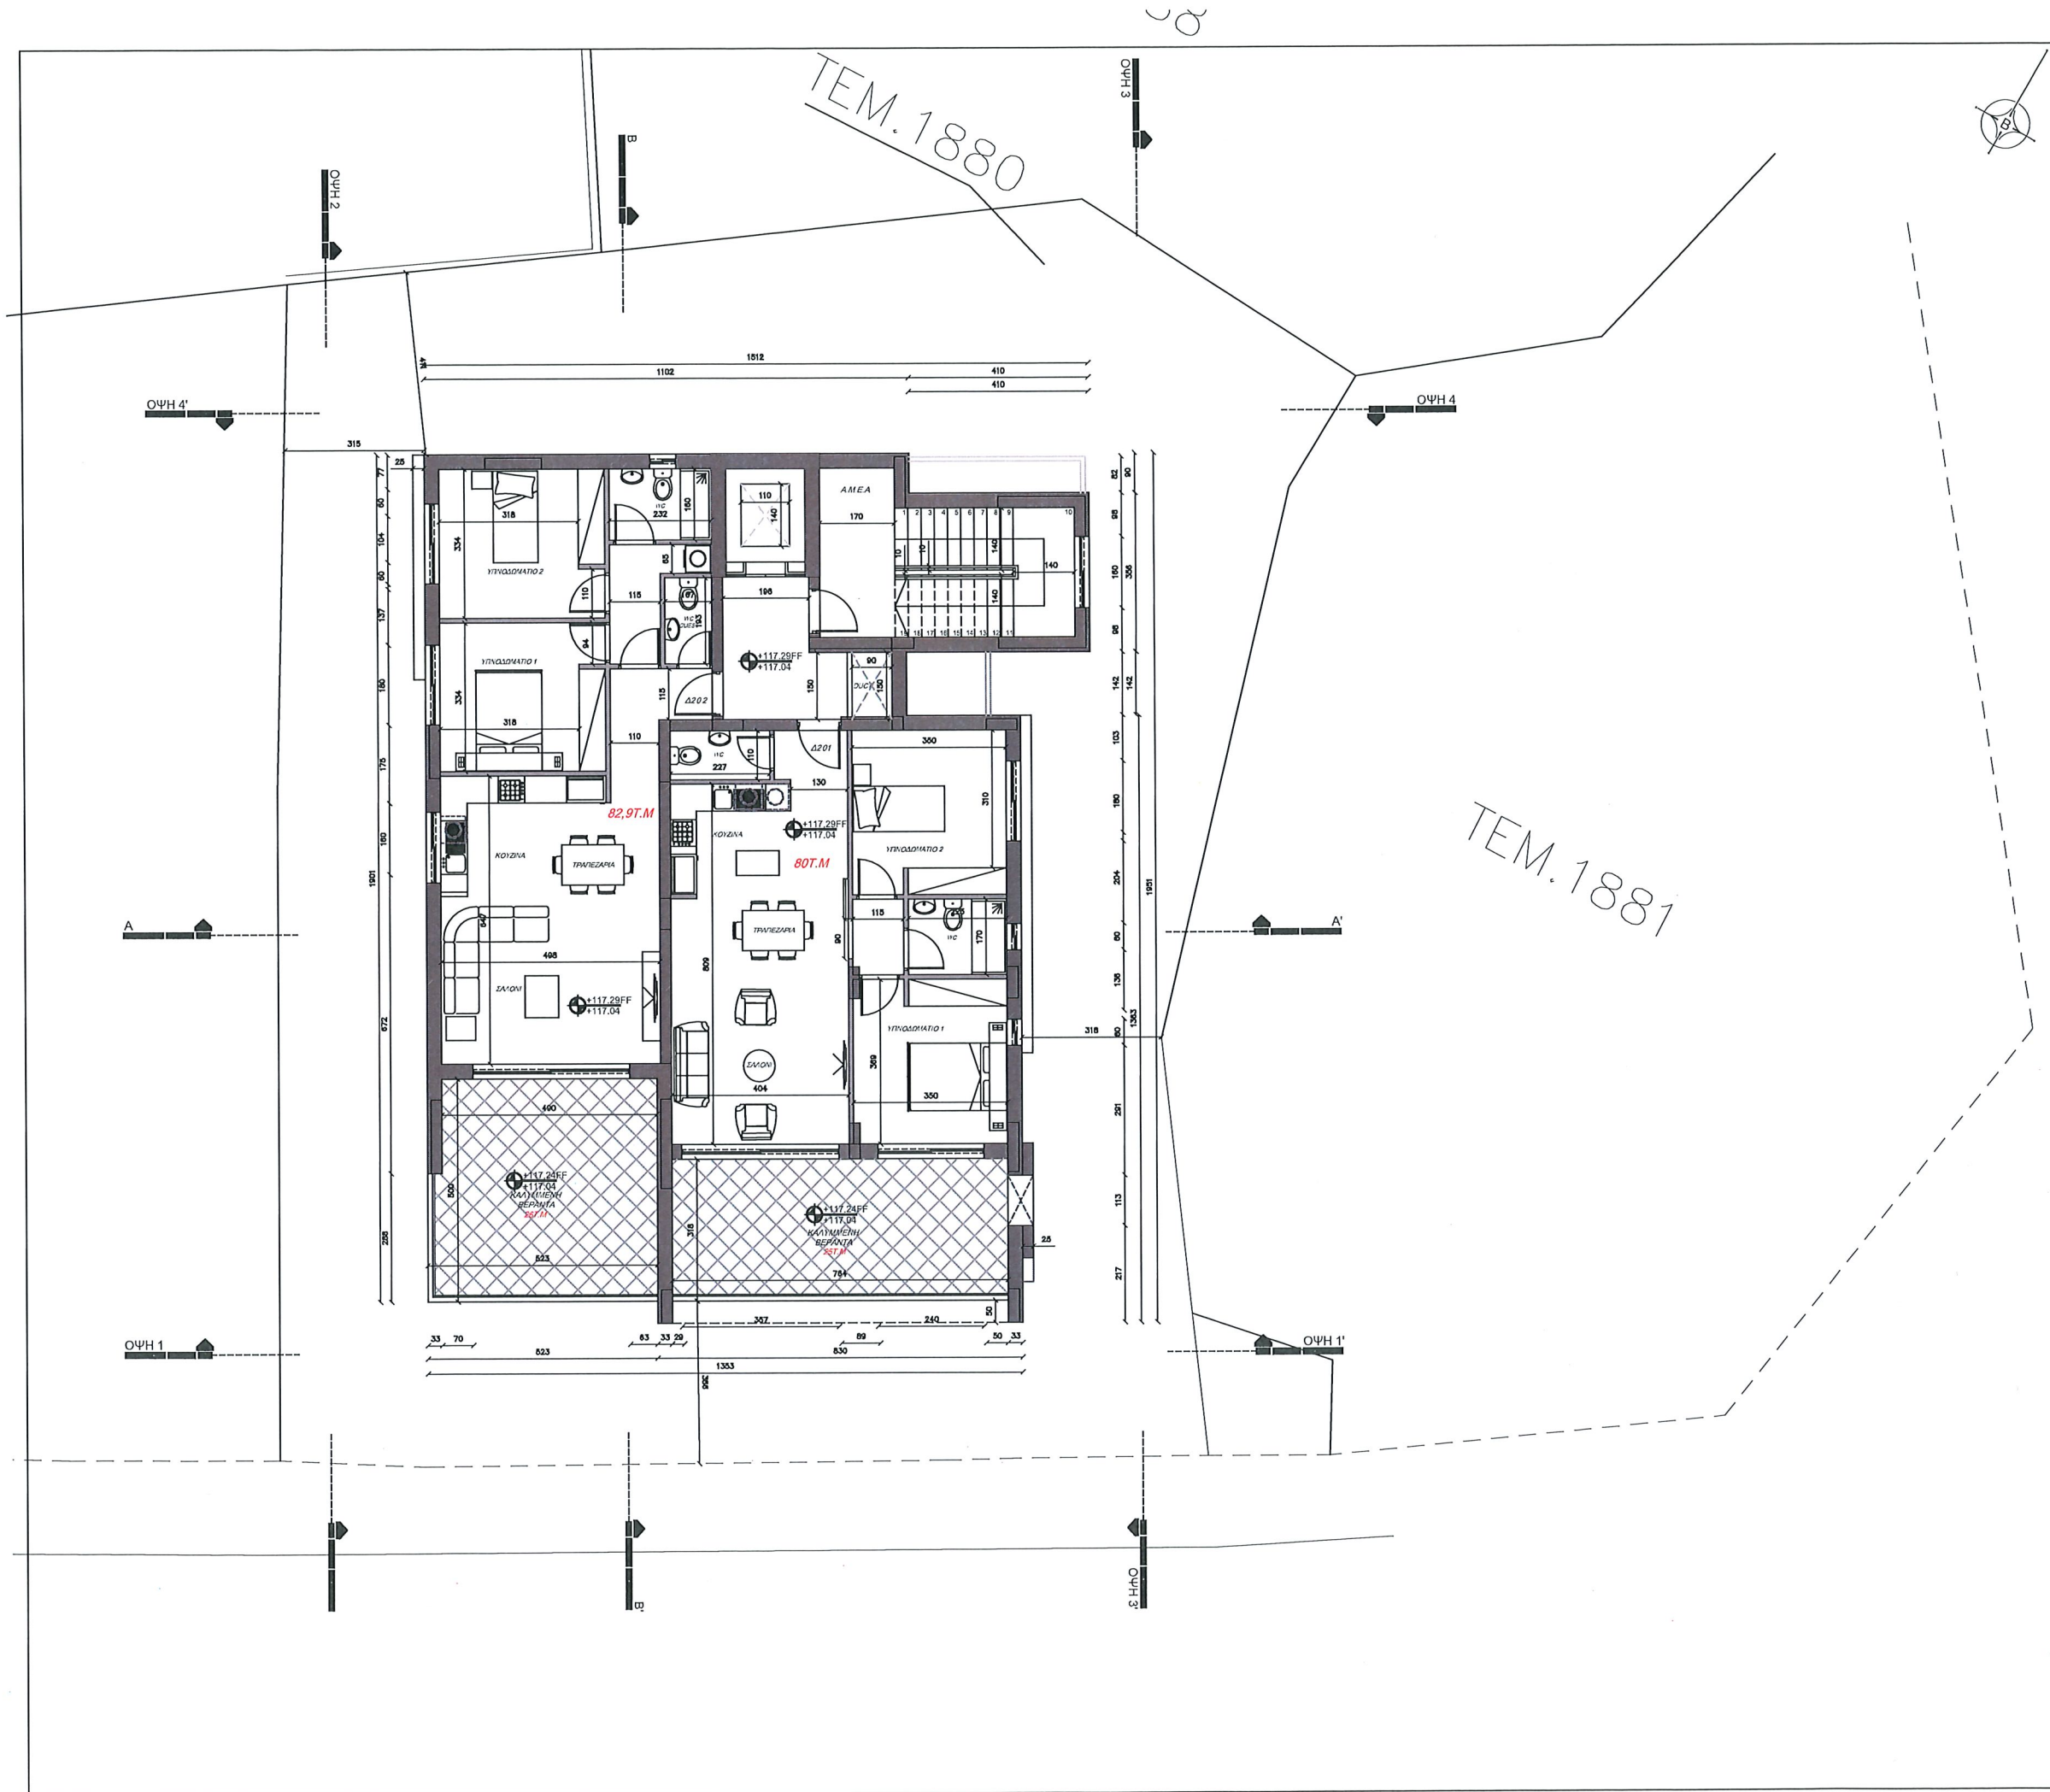

ΓΕΩΡΓΙΑΔΗΣ ΧΡΙΣΤΟΣ
α ρ χ ι τ έ κ τ ο ν α ς

23Α, Κοιμωτορίας, 3036 Λεμεσός
τηλ: +357 25028144 κιν: +357 99917821 φας: +357 25028145
email: architect2@garpozisdevelopments.com

ΙΔΙΟΚΤΗΤΗΣ:

ΦΑΛΑΔΟΣ ΙΑΚΩΒΟΣ
ΣΟΦΙΑΝΟΥ ΧΑΡΙΚΛΕΙΑ

ΥΠΟΓΡΑΦΗ ΙΔΙΟΚΤ.

ΣΗΜΕΙΩΣΕΙΣ:

Σημειώσεις:

- ⊕ +0.00 Προτεινόμενα Υψόμετρα
- ⊖ +0.00 Υφιστάμενα Υψόμετρα
- ⬆ +0.00 Υψόμετρα Υφιστάμενης Περιφράξης
- ⬇ +0.00 Προτεινόμενα Υψόμετρα Περιφράξης

ΑΡ. ΕΡΓΟΥ

A.A / 007

ΗΜΕΡΟΜ.

ΙΟΥΛΙΟΣ 2021

SCALE

1:100@A2

ΕΡΓΟ:

ΠΟΛΥΚΑΤΟΙΚΙΑ ΣΤΟΝ ΑΓΙΟ ΑΘΑΝΑΣΙΟ


ΠΕΡΙΟΧΗ: ΑΓΙΟΣ ΑΘΑΝΑΣΙΟΣ

ΣΧΕΔΙΟ

ΧΩΡΟΤΑΞΙΚΟ 2ος ΟΡΟΦΟΣ

ΑΡ.ΣΧΕΔΙΟΥ

A3

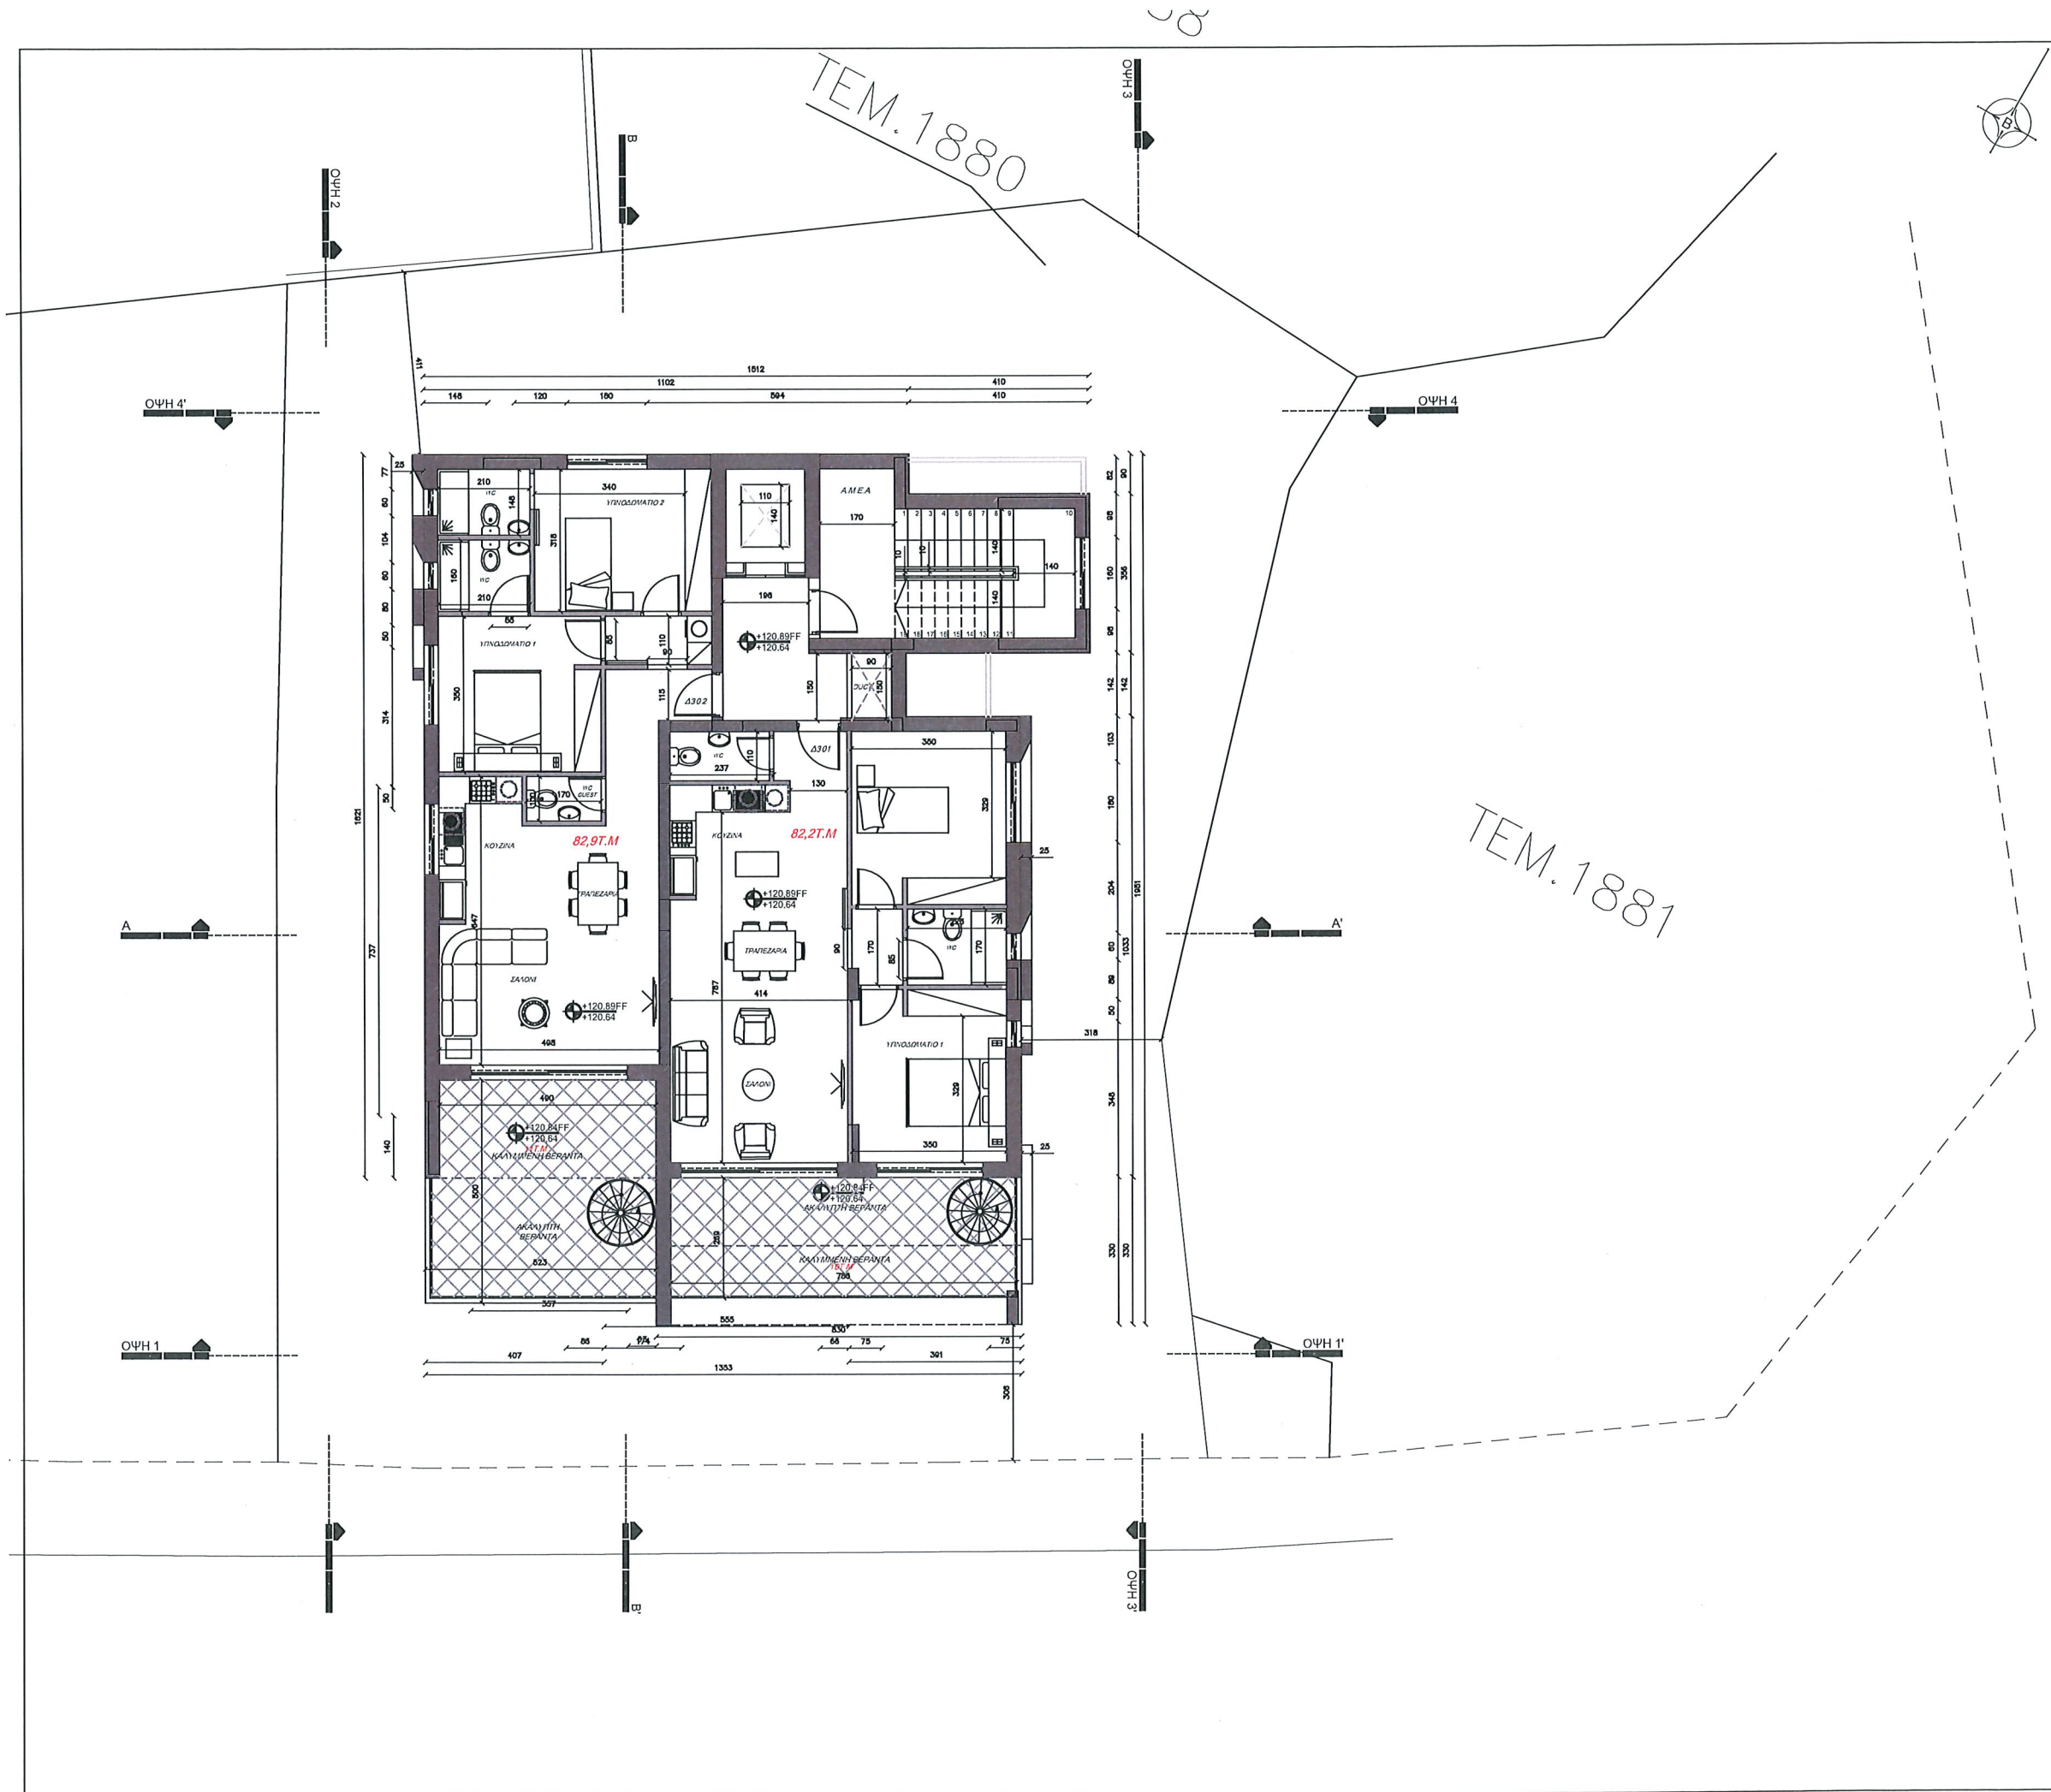

ΓΕΩΡΓΙΑΔΗΣ ΧΡΙΣΤΟΣ
α ρ χ ι τ έ κ τ ο ν α ς
23Α, Κομμαναρίας, 3036 Λεμεσός
τηλ: +357 25028144 κιν: +357 99917821 φας: +357 25028145
email: architect12@garpozisdevelopments.com

ΙΔΙΟΚΤΗΤΗΣ:
ΦΑΛΛΑΔΟΣ ΙΑΚΩΒΟΣ
ΣΟΦΙΑΝΟΥ ΧΑΡΙΚΛΕΙΑ

ΥΠΟΓΡΑΦΗ ΙΔΙΟΚΤ.

ΣΗΜΕΙΩΣΕΙΣ:


Σημειώσεις:
+0.00 Προτεινόμενα Υψόμετρα
+0.00 Υφιστάμενα Υψόμετρα
+0.00 Υψόμετρα Υφιστάμενης Περιφράξης
+0.00 Προτεινόμενα Υψόμετρα Περιφράξης

ΑΡ. ΕΡΓΟΥ
Α.Α / 007
ΗΜΕΡΟΜ.
ΙΟΥΛΙΟΣ
2021
SCALE
1:100@ A2

ΕΡΓΟ: ΠΟΛΥΚΑΤΟΙΚΙΑ ΣΤΟΝ ΑΓΙΟ ΑΘΑΝΑΣΙΟ
ΠΕΡΙΟΧΗ: ΑΓΙΟΣ ΑΘΑΝΑΣΙΟΣ

ΣΧΕΔΙΟ
ΧΩΡΟΤΑΞΙΚΟ 3ος ΟΡΟΦΟΣ

ΑΡ.ΣΧΕΔΙΟΥ
A4

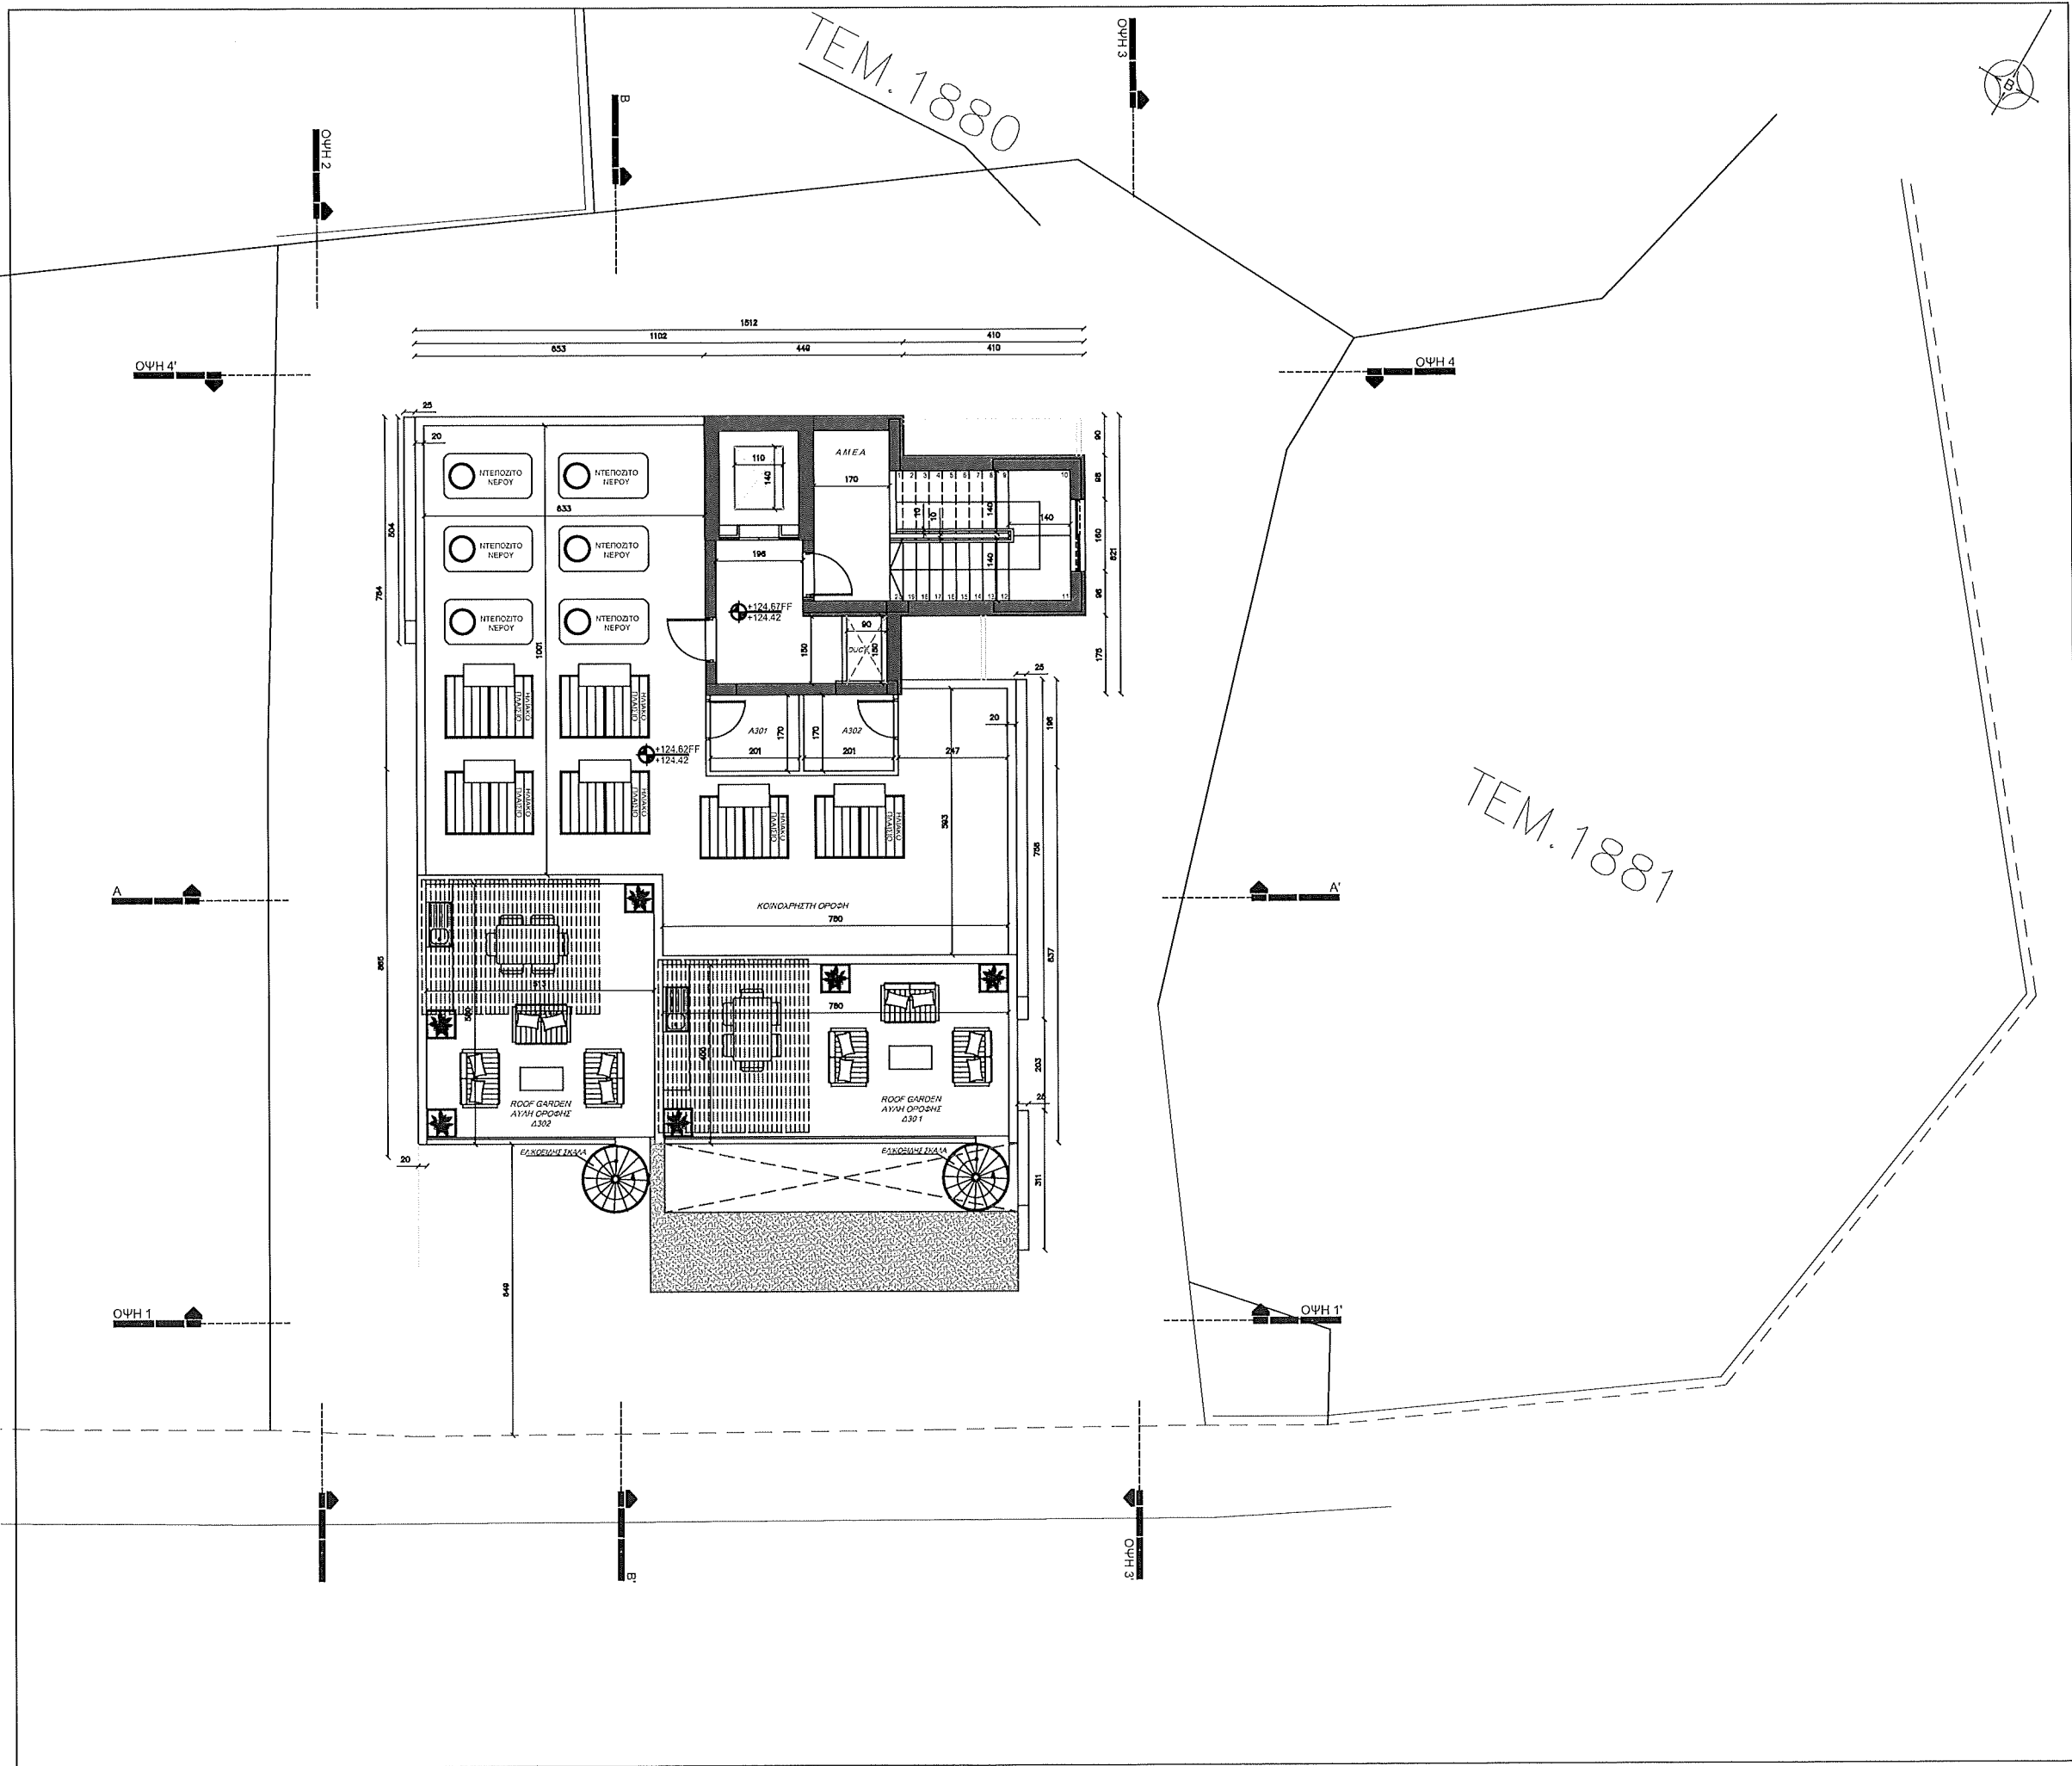

ΓΕΩΡΓΙΑΔΗΣ ΧΡΙΣΤΟΣ

α ρ χ ι τ έ κ τ ο ν α ς

23Α, Κουμνταρίας, 3036 Λεμεσός

τηλ: +357 25028144 κιν: +357 99917621 φαξ: +357 25028145

email: architect12@garpozisdevelopments.com

ΙΔΙΟΚΤΗΤΗΣ:

ΦΑΛΛΑΔΟΣ ΙΑΚΩΒΟΣ

ΣΟΦΙΑΝΟΥ ΧΑΡΙΚΛΕΙΑ

ΥΠΟΓΡΑΦΗ ΙΔΙΟΚΤ.

ΣΗΜΕΙΩΣΕΙΣ:

Σημειώσεις:

⬆ +0.00

Προτεινόμενα Υψόμετρα

⬆ +0.00

Υφιστάμενα Υψόμετρα

⬆ +0.00

Υψόμετρα Υφιστάμενης Περίφραξης

⬆ +0.00

Προτεινόμενα Υψόμετρα Περίφραξης

ΑΡ. ΕΡΓΟΥ

Α.Α / 007

ΗΜΕΡΟΜ.

ΙΟΥΛΙΟΣ

2021

SCALE

1:100@ A2

ΕΡΓΟ:

ΠΕΡΙΟΧΗ: ΑΓΙΟΣ ΑΘΑΝΑΣΙΟΣ

ΠΟΛΥΚΑΤΟΙΚΙΑ ΣΤΟΝ ΑΓΙΟ ΑΘΑΝΑΣΙΟ

ΣΧΕΔΙΟ

ΧΩΡΟΤΑΞΙΚΟ ΟΡΟΦΗΣ (Α)

ΑΡ.ΣΧΕΔΙΟΥ

A5