


+08

TEM. 500

TEM. 740

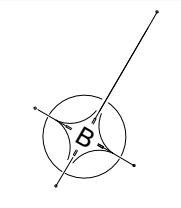

ΓΕΩΡΓΙΑΔΗΣ ΧΡΙΣΤΟΣ
 αρχιτέκτονας
 23Α, Κομνηναρίας, 3036 Λεμεσός
 τηλ: +357 25028144 κιν: +357 99917821 φαξ: +357 25028145
 email: architect2@garpozisdevelopments.com

ΙΔΙΟΚΤΗΤΗΣ:
ΦΑΛΛΑΔΟΣ ΙΑΚΩΒΟΣ
ΣΟΦΙΑΝΟΥ ΧΑΡΙΚΛΕΙΑ

ΥΠΟΓΡΑΦΗ ΙΔΙΟΚΤ.

ΣΗΜΕΙΩΣΕΙΣ:

Σημειώσεις:


- Προτεινόμενα Υψόμετρα
- Υφιστάμενα Υψόμετρα
- Υψόμετρα Υφιστάμενης Περιφραξης
- Προτεινόμενα Υψόμετρα Περιφραξης

ΑΡ. ΕΡΓΟΥ A.A / 007	ΗΜΕΡΟΜ. ΙΟΥΛΙΟΣ 2021	SCALE 1:100@ A2
-------------------------------	--	---------------------------

ΕΡΓΟ: ΠΕΡΙΟΧΗ: ΑΓΙΟΣ ΑΘΑΝΑΣΙΟΣ
ΠΟΛΥΚΑΤΟΙΚΙΑ ΣΤΟΝ ΑΓΙΟ ΑΘΑΝΑΣΙΟ

ΣΧΕΔΙΟ
ΧΩΡΟΤΑΞΙΚΟ 3ος ΟΡΟΦΟΣ

ΑΡ.ΣΧΕΔΙΟΥ
A4

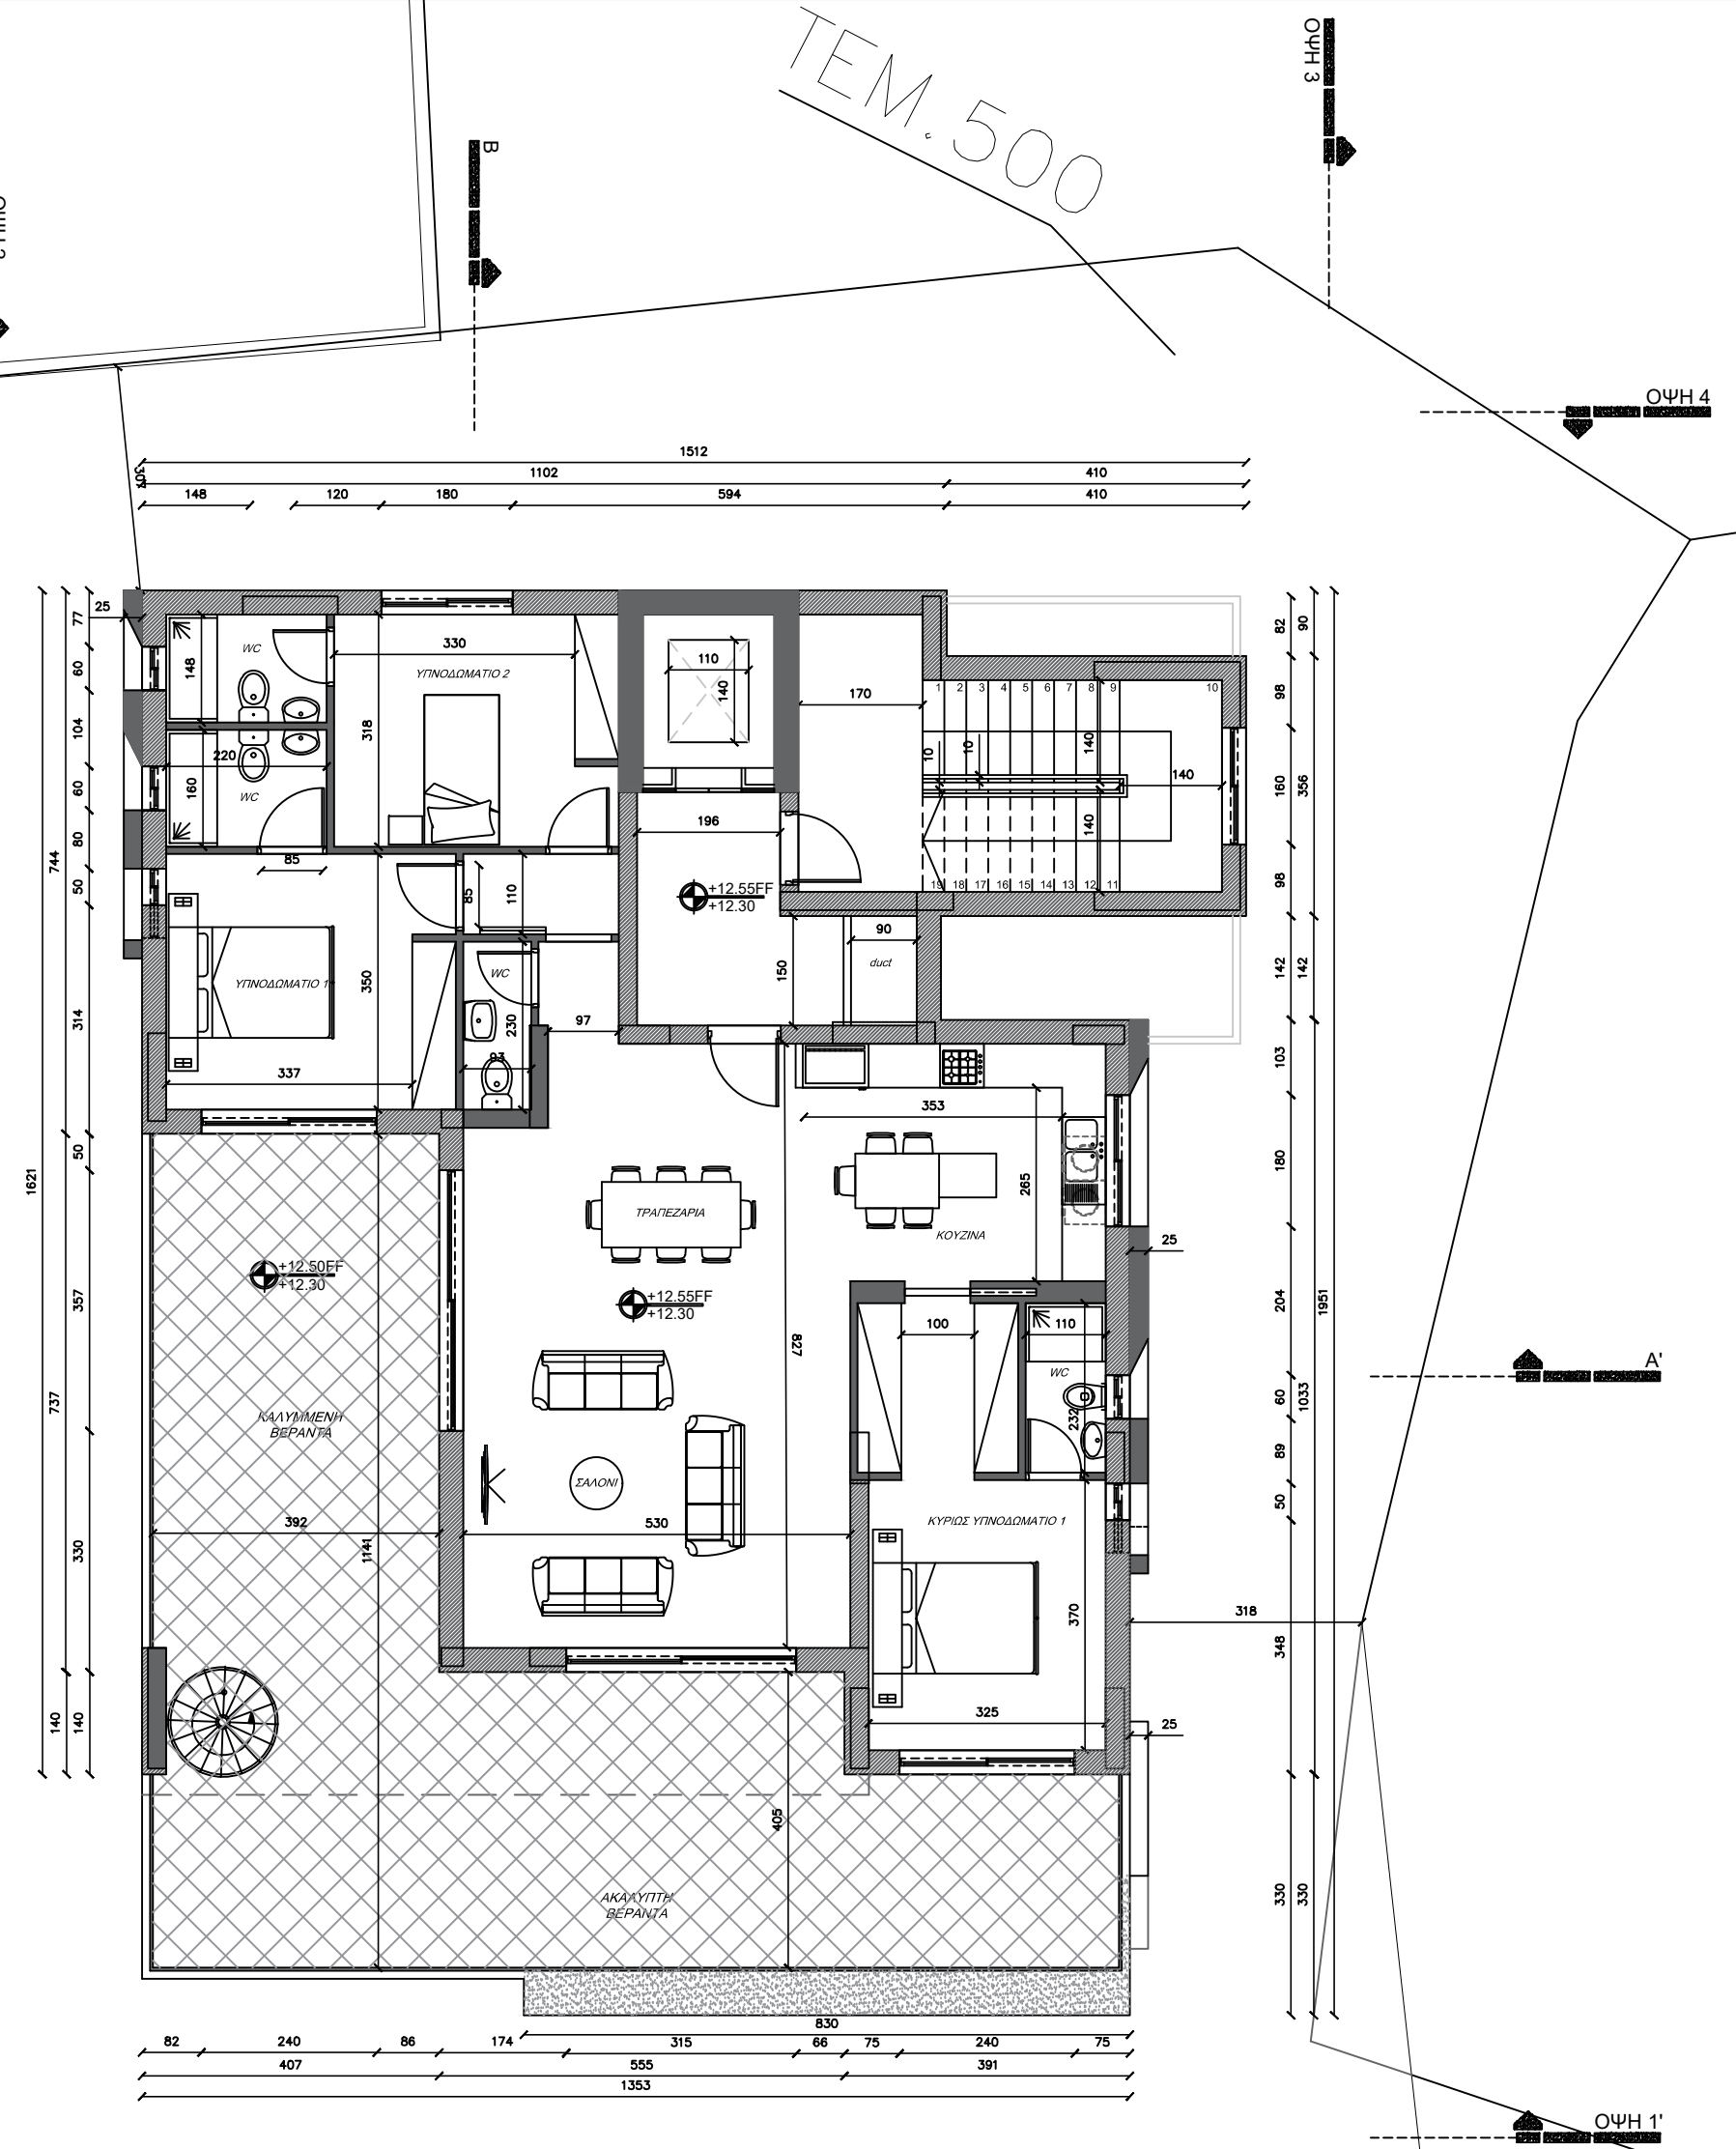

ΟΨΗ 4'

ΟΨΗ 4

A

A'

ΟΨΗ 1

ΟΨΗ 1'

Ε. ΗΜΩ