

ΚΑΤΑΣΚΕΥΑΣΤΙΚΑ ΣΧΕΔΙΑ

ΝΙΚΟΛΕΤΤΑ ΠΟΥΛΛΗ

ΣΕΠΤ 2026

Sheet title

ΚΑΤΟΨΗ ΙΣΟΓΕΙΟΥ ΚΑΤΟΙΚΙΑ 2- ΤΥΠΟΣ-Β

date

ΜΑΪΟΣ 2024

scale

1:100

drawing


MARY - ANDR

sheet number

08

notes

Z:\Architect's PROJECTS\AKROUNTAA\K.P-008\7. ΚΑΤΑΣΚΕΥΗ ΕΡΓΟΥ\1351 Α.Φ.Η.Τελικά Αδειας Νέο Χωροταξικό- ΝΠ ΓΑ ΚΑΤΑΣΚΕΥΗ.dwg

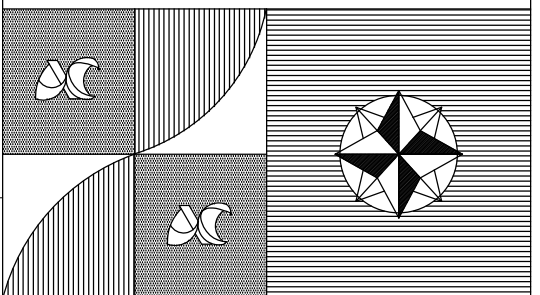

Christos P. ANDREOU

Associates

architects & engineers

Roussos Limassol Tower,


Anexartias street,


Office N° 3B - Tel. 25 343566

Fax 25354852 - P.O.BOX 56079

3304 LIMASSOL - CYPRUS

1/9/2026

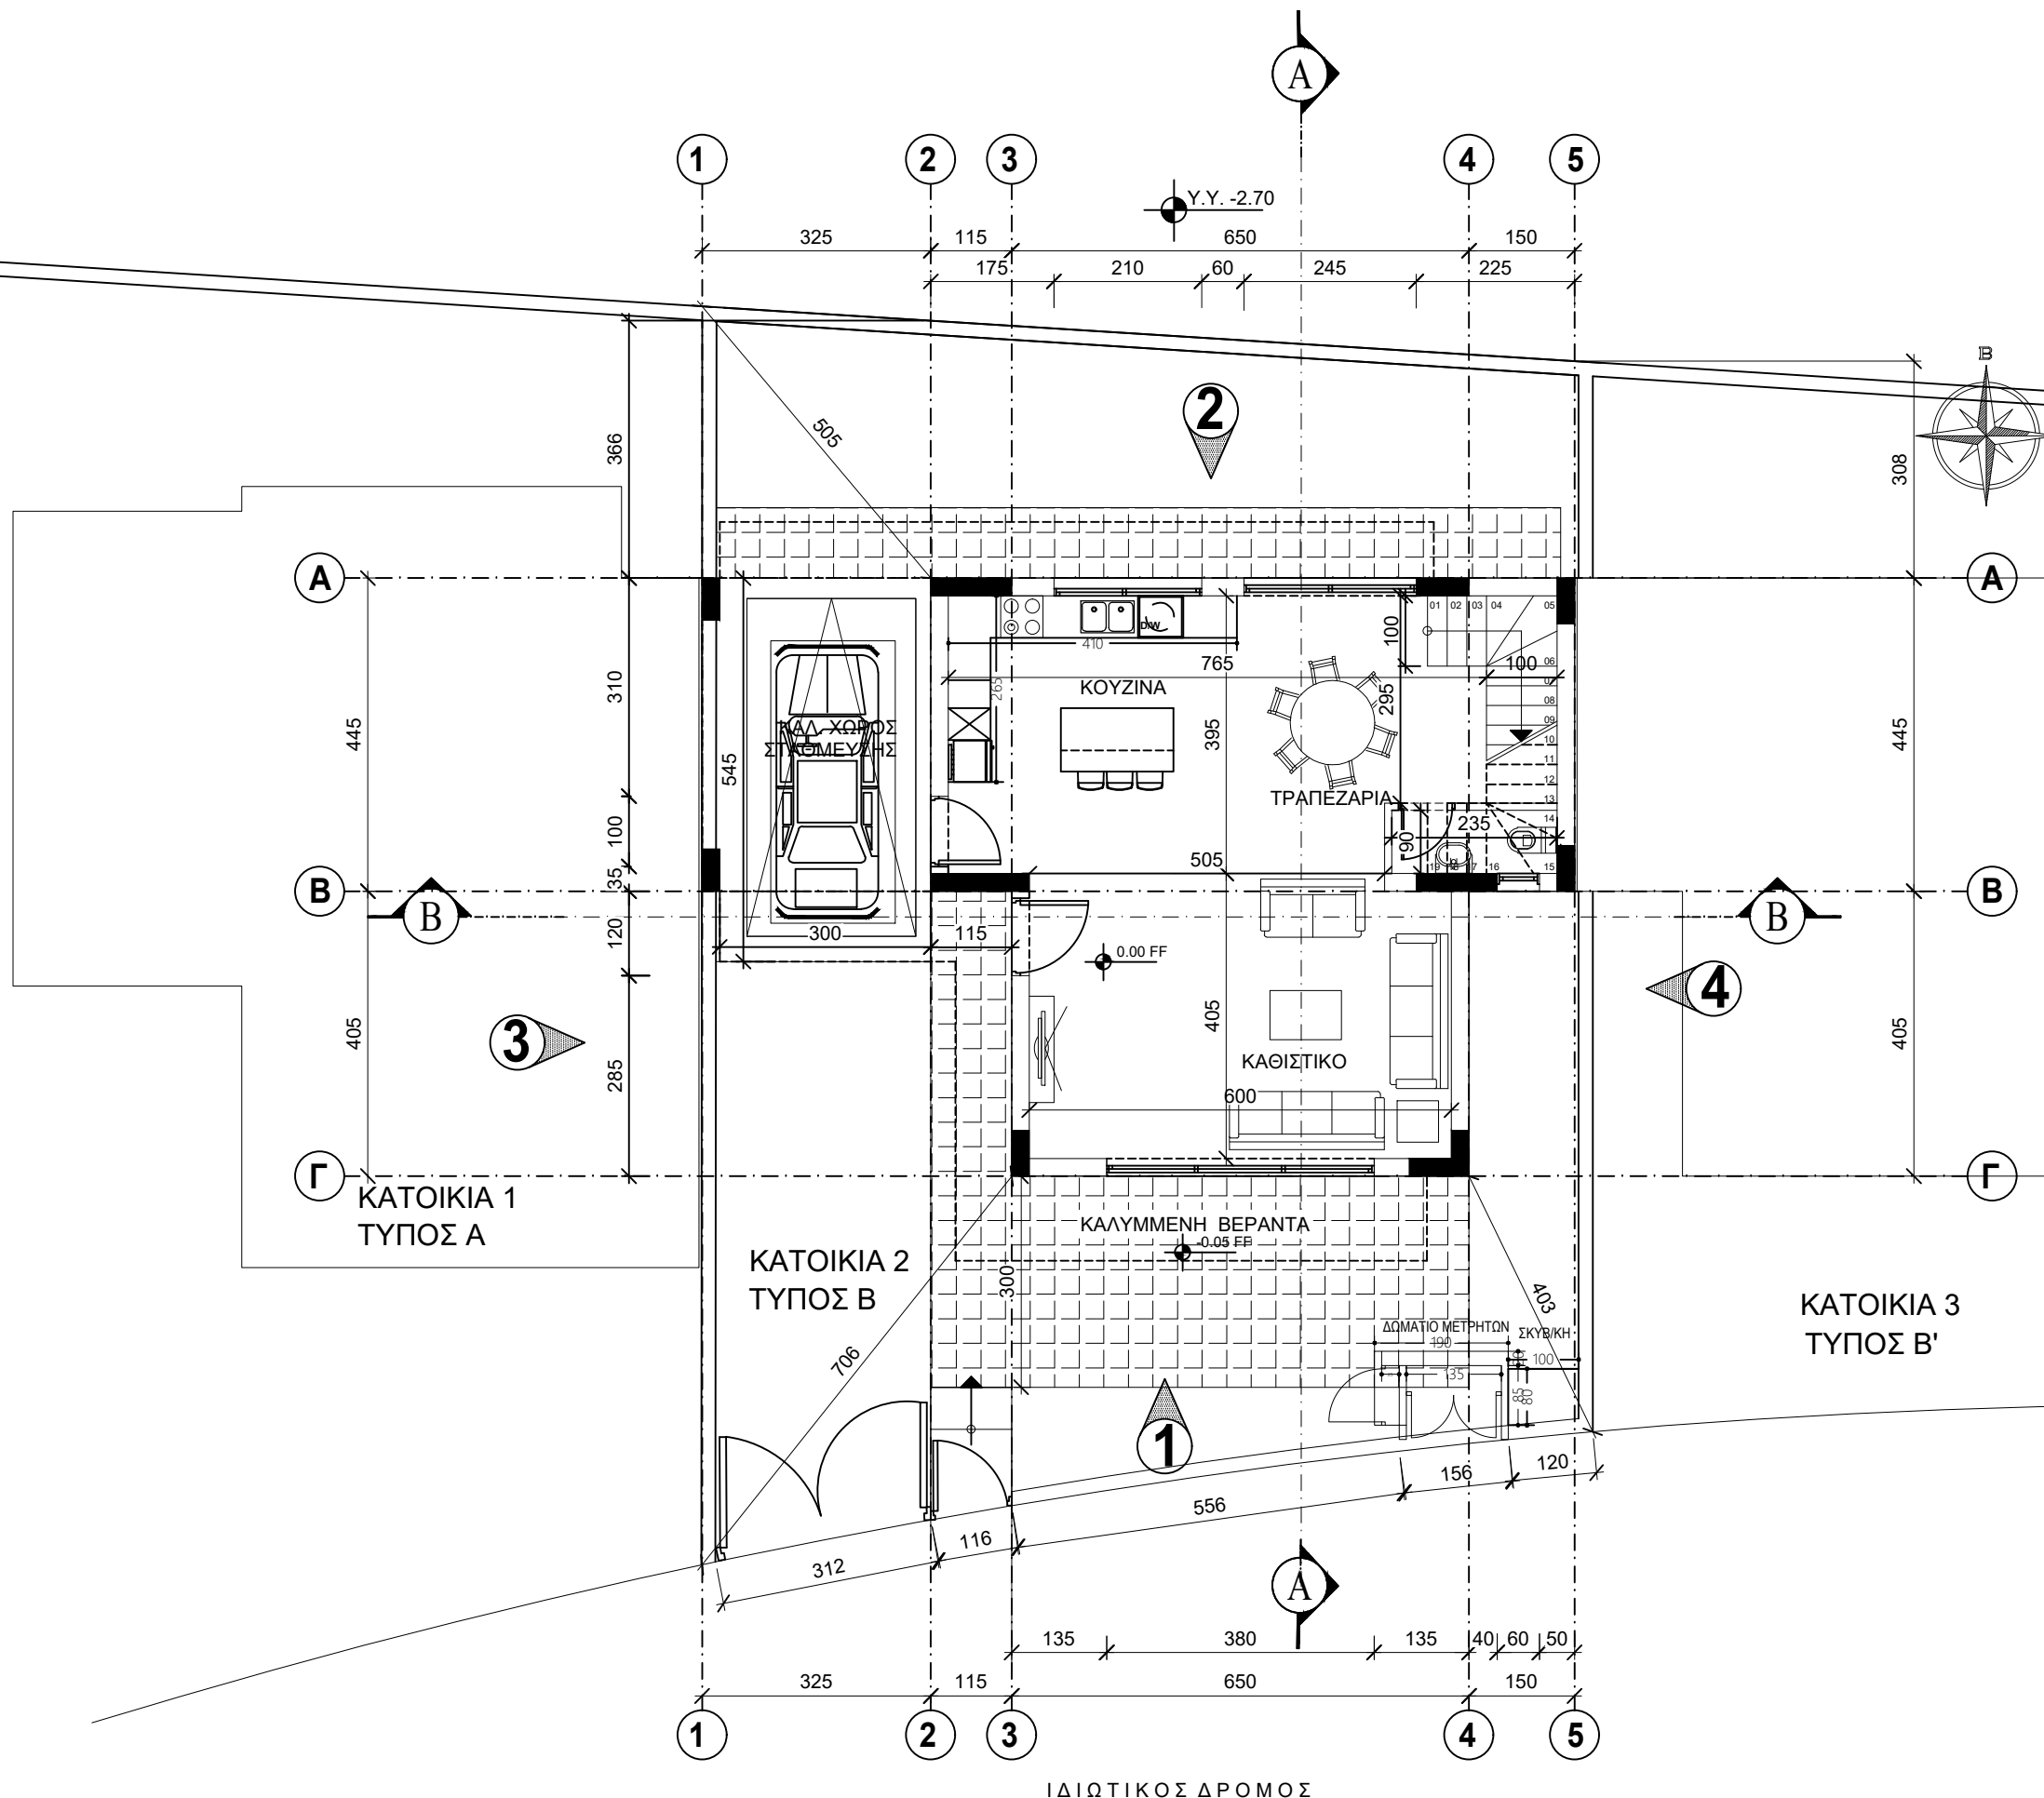

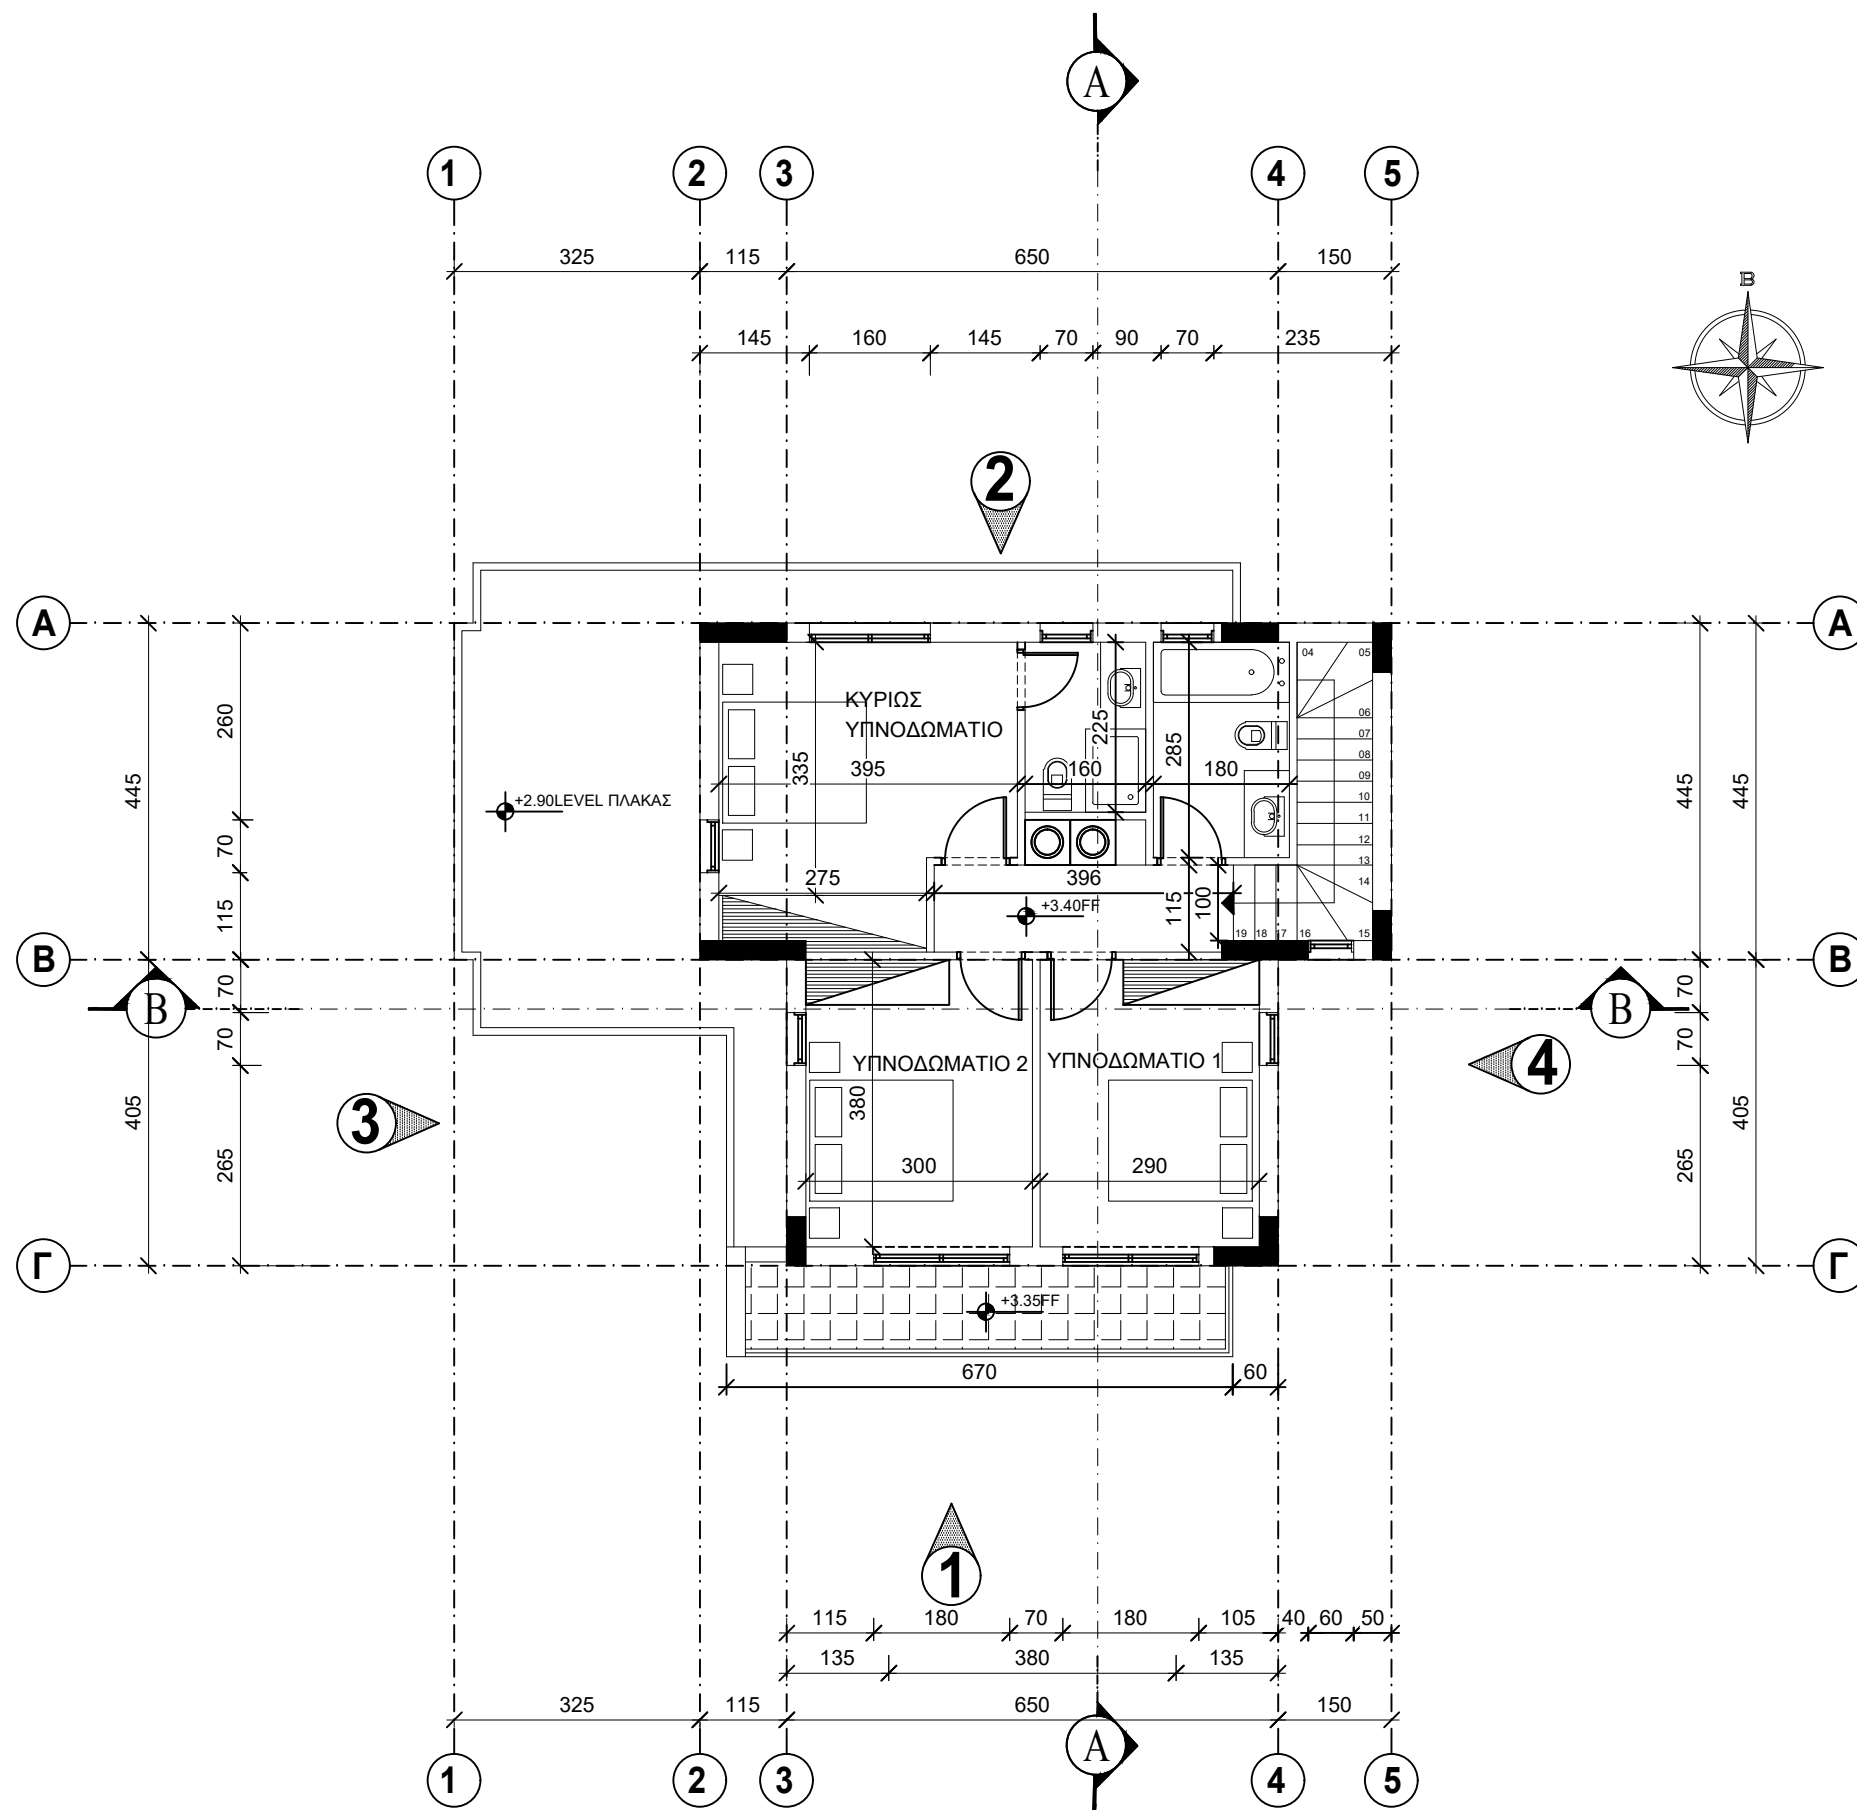

ΚΑΤΑΣΚΕΥΑΣΤΙΚΑ ΣΧΕΔΙΑ

ΝΙΚΟΛΕΤΤΑ ΠΟΥΛΛΗ

ΣΕΠΤ 2026

Sheet title

ΚΑΤΟΨΗ ΟΡΟΦΟΥ ΚΑΤΟΙΚΙΑ 2 - ΤΥΠΟΣ-B

date

ΜΑΪΟΣ 2024

scale

1:100


check

MARY - ANDR

sheet number

09

notes

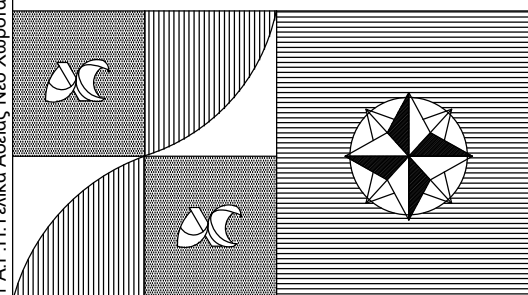

Christos P. ANDREOU

Associates

architects & engineers

Roussos Limassol Tower,


Anexartusias street,

Office N° 3B - Tel. 25 343566

Fax 25354852 - P.O.BOX 56079

3304 LIMASSOL - CYPRUS

1/9/2026

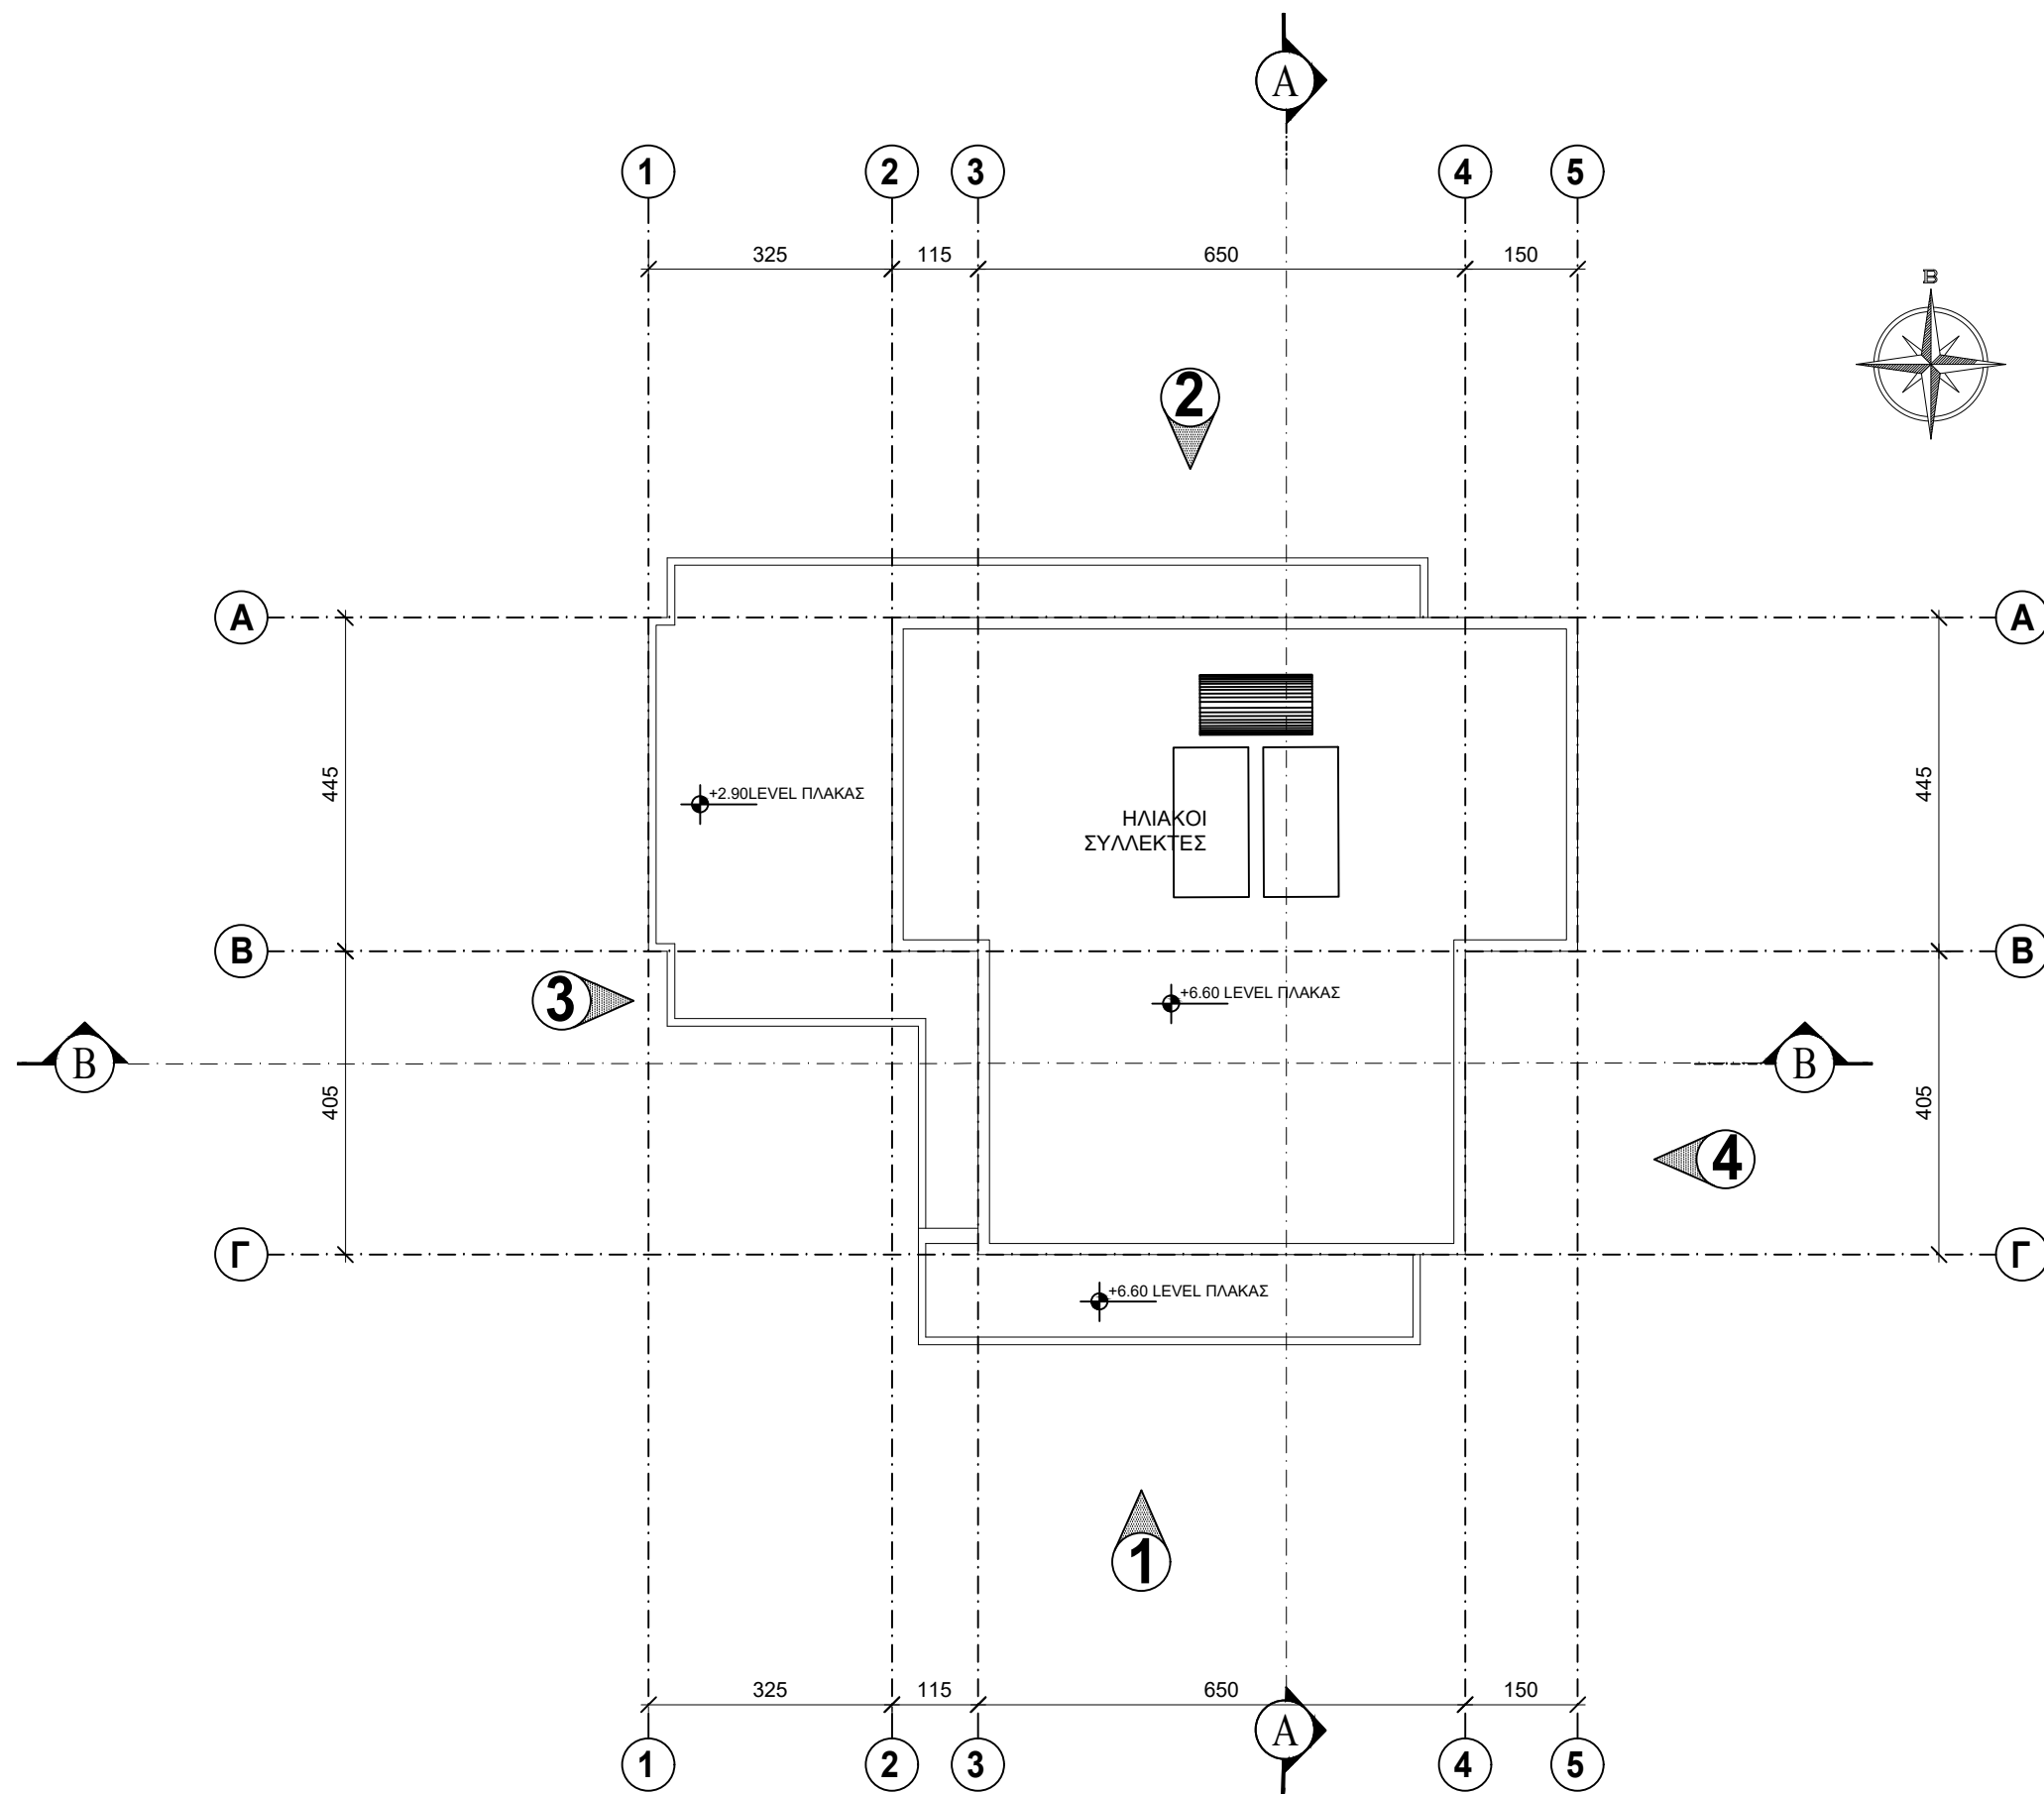

ΚΑΤΑΣΚΕΥΑΣΤΙΚΑ ΣΧΕΔΙΑ

ΝΙΚΟΛΕΤΤΑ ΠΟΥΛΛΗ

ΣΕΠΤ 2026

Sheet title

ΚΑΤΟΨΗ ΟΡΟΦΗΣ ΚΑΤΟΙΚΙΑ 2 - ΤΥΠΟΣ-B

date

ΜΑΪΟΣ 2024

scale

1:100

check


MARY - ANDR

sheet number

10

notes

Z:\Architect's PROJECTS\AKPOYNATA\K.P-008\7. ΚΑΤΑΣΚΕΥΗ ΕΡΓΟΥ\1351 Α.Φ.Η.Τελικά Αδειας Νέο Χωροταξικό- ΝΠ ΓΙΑ ΚΑΤΑΣΚΕΥΗ.dwg

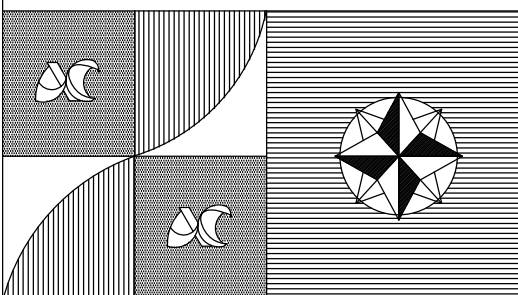

Christos P. ANDREOU

Associates

architects & engineers

Roussos Limassol Tower,


Anexartiasias street,

Office N° 3B - Tel. 25 343566


Fax 25354852 - P.O.BOX 56079

3304 LIMASSOL - CYPRUS

1/9/2026

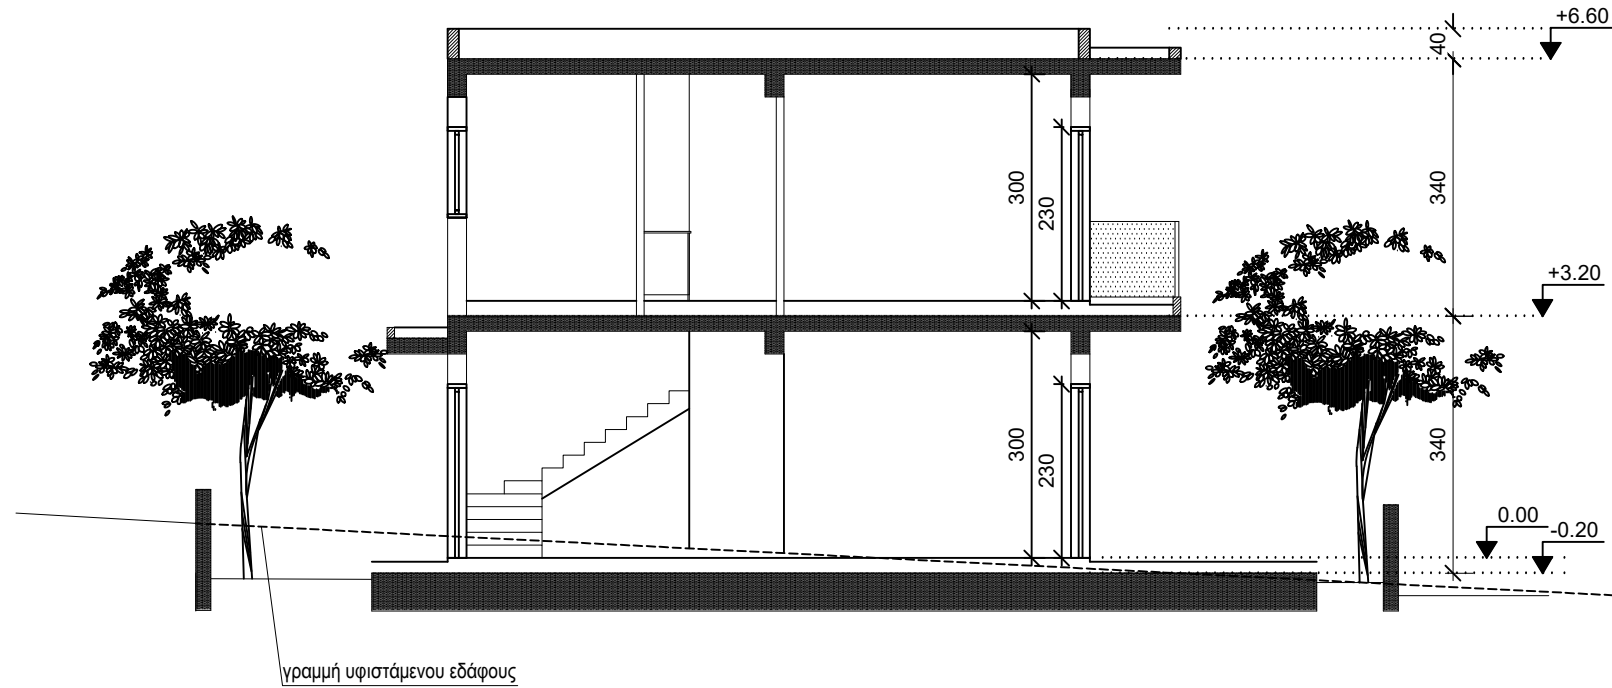

ΤΟΜΗ Α-Α
ΚΛ. 1:100

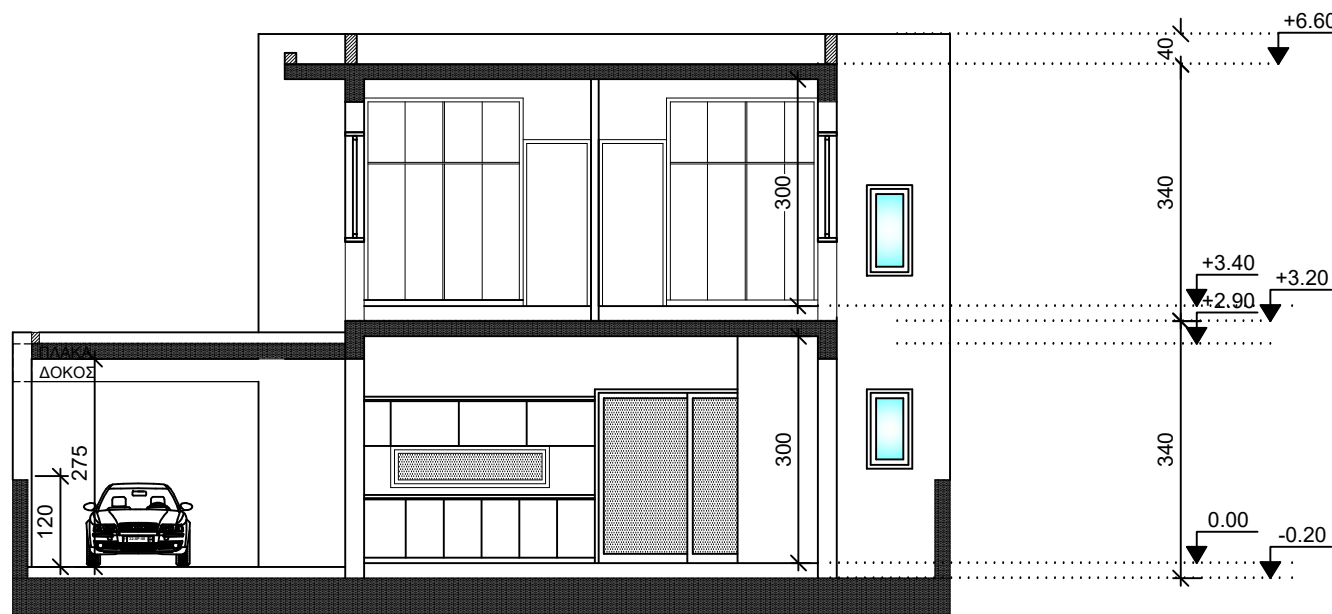

ΤΟΜΗ Β-Β
ΚΛ. 1:100

ΚΑΤΑΣΚΕΥΑΣΤΙΚΑ ΣΧΕΔΙΑ

ΝΙΚΟΛΕΤΤΑ ΠΟΥΛΛΗ

ΣΕΠΤ 2026

Sheet title

ΤΟΜΗ Α-Α ΚΑΙ ΤΟΜΗ Β-Β ΚΑΤΟΙΚΙΑ 2 - ΤΥΠΟΣ-Β

date

ΜΑΪΟΣ 2024

scale

1:100

check


MARY - ANDR

sheet number

11

notes

Z:\Architect's PROJECTS\ΙΑΚΡΟΥΝΤΑΛΑ\Κ.Ρ-008\7.ΚΑΤΑΣΚΕΥΗ ΕΡΓΟΥ\1351 Α.Φ.Η.Τελικά Αδειας Νέο Χωροταξικό- ΝΠ ΓΙΑ ΚΑΤΑΣΚΕΥΗ.dwg

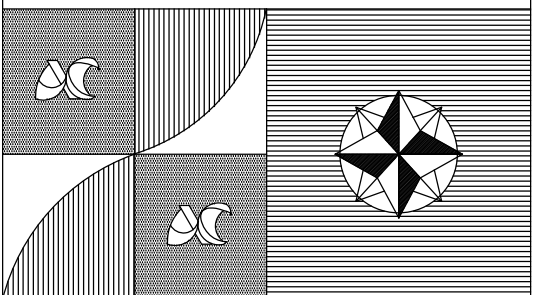

Christos P. ANDREOU

Associates

architects & engineers

Roussos Limassol Tower,

Anexartisias street,

Office N° 3B - Tel. 25 343566

Fax 25354852 - P.O.BOX 56079

3304 LIMASSOL - CYPRUS

1/9/2026

Sheet title

ΟΨΗ 1 ΚΑΙ ΟΨΗ 2
ΚΑΤΟΙΚΙΑ 2 - ΤΥΠΟΣ-Β

date

ΜΑΪΟΣ 2024

scale

1:100



check

MARY - ANDR

sheet number

12


notes

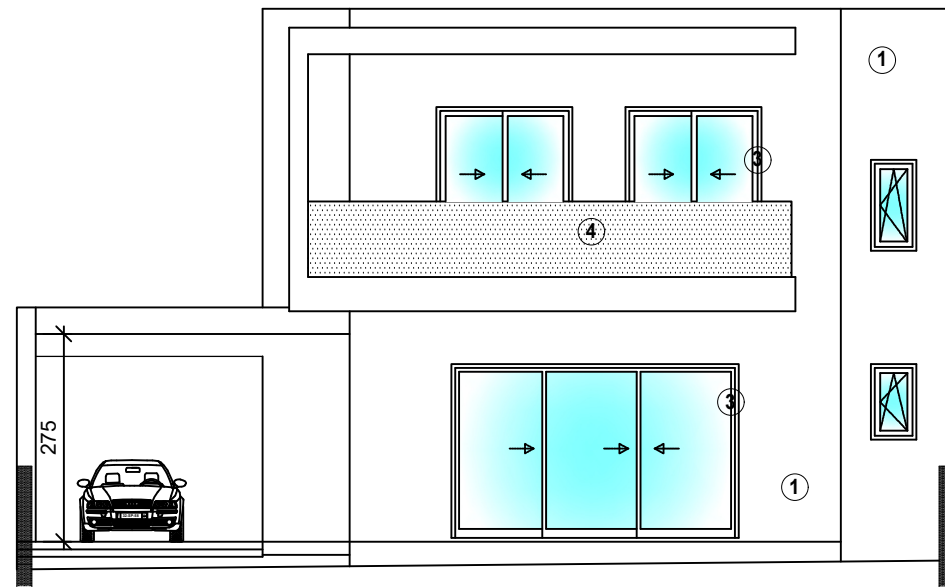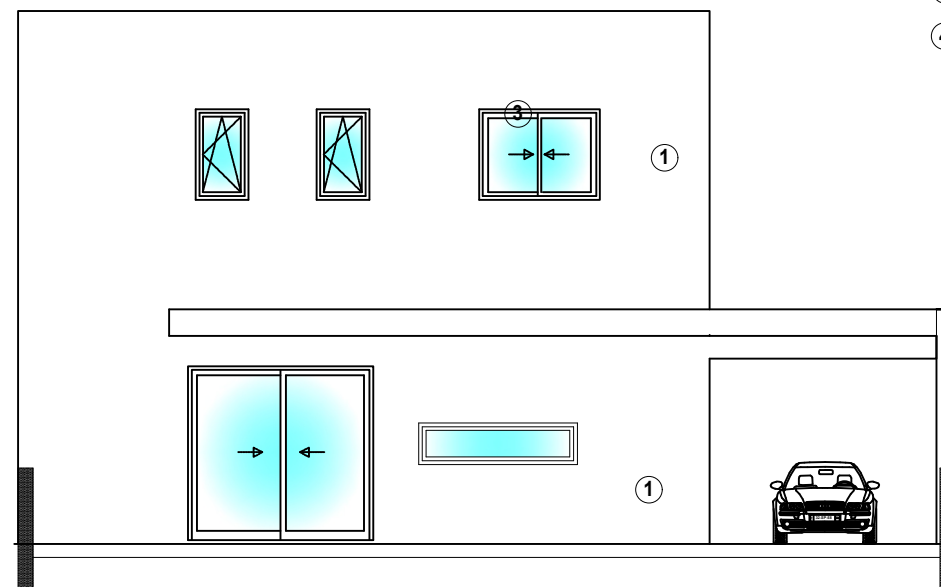ΠΡΟΣΟΨΗ (ΟΨΗ 1)
ΚΛ. 1:100ΠΙΣΩ ΟΨΗ (ΟΨΗ 2)
ΚΛ. 1:100

ΥΠΟΜΝΗΜΑ

- ① ΟΙ ΕΞΩΤΕΡΙΚΕΣ ΕΠΙΦΑΝΕΙΕΣ ΝΑ ΓΙΝΟΥΝ 3ο ΧΕΡΙ ΣΟΒΑ , ΜΠΟΓΙΑ ΚΑΙ ΓΡΑΦΙΑΤΟ ΧΡΩΜΑΤΟΣ ΕΠΙΛΟΓΗΣ ΤΟΥ ΕΠΙΒΛΕΠΟΝΤΑ
- ② ΞΥΛΟ ΕΞΩΤΕΡΙΚΗΣ ΧΡΗΣΗΣ HPL
- ③ ΑΛΟΥΜΙΝΙΑ
- ④ ΓΥΑΛΙ

Z:\Architect's PROJECTS\AKPOYNTA\K.P-008\7. ΚΑΤΑΣΚΕΥΗ ΕΡΓΟΥ\1351 Α.Φ.Η.Τελικά Άδεια Νέο Χωροταξικό- ΝΠ ΓΙΑ ΚΑΤΑΣΚΕΥΗ.dwg

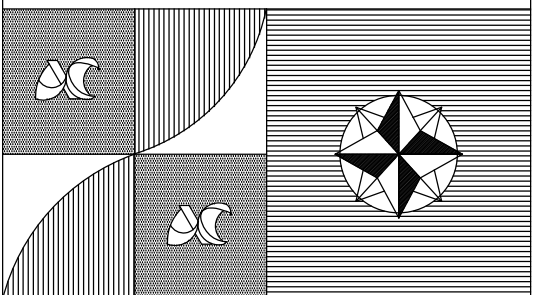

Christos P. ANDREOU

Associates

architects & engineers

Roussos Limassol Tower,

Anexartisias street,

Office N° 3B - Tel. 25 343566

Fax 25354852 - P.O.BOX 56079

3304 LIMASSOL - CYPRUS

1/9/2026

Sheet title

ΟΨΗ 3 ΚΑΙ ΟΨΗ 4
ΚΑΤΟΙΚΙΑ 2 - ΤΥΠΟΣ-B

date

ΜΑΪΟΣ 2024

scale

1:100


check

MARY - ANDR

sheet number


13

notes

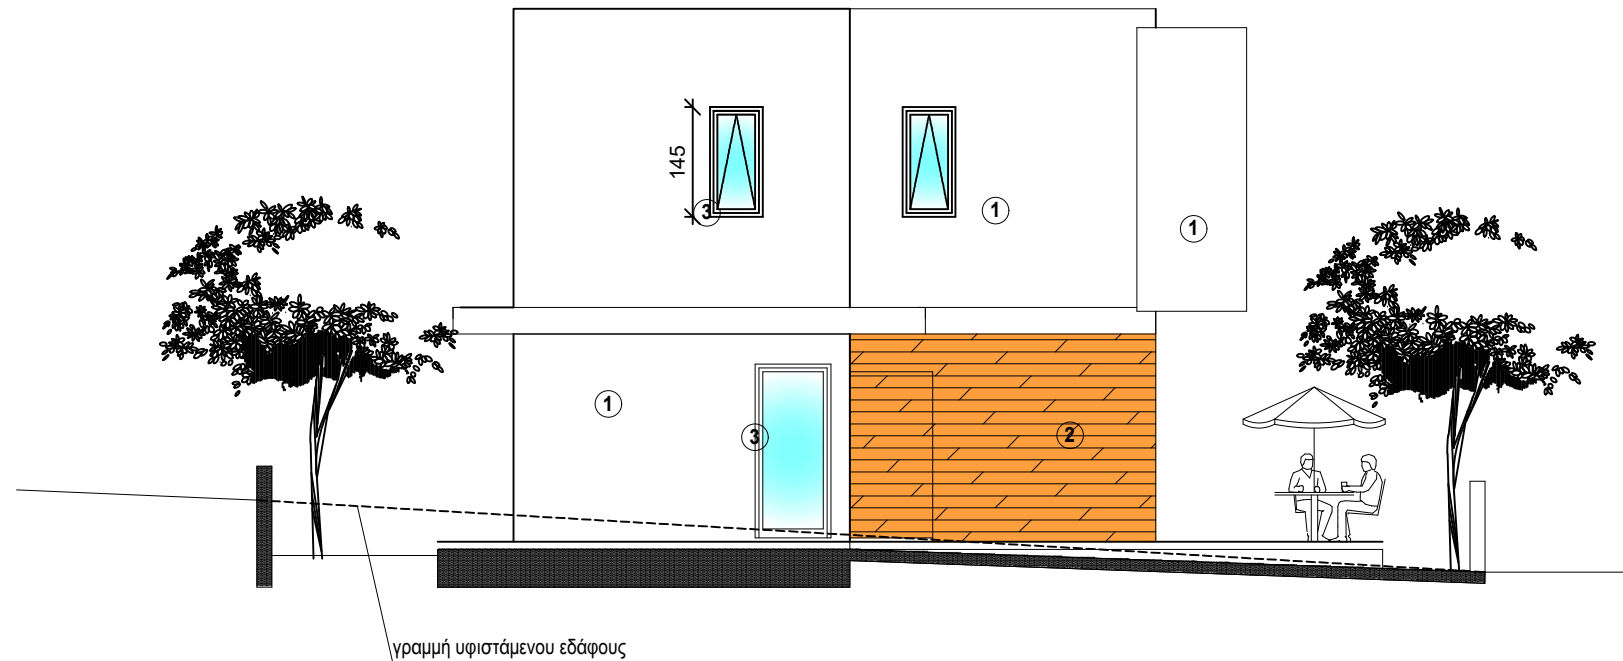
ΠΛΑΙΝΗ ΟΨΗ (ΟΨΗ 3)
ΚΛ. 1:100

ΥΠΟΜΝΗΜΑ

- ① ΟΙ ΕΞΩΤΕΡΙΚΕΣ ΕΠΙΦΑΝΕΙΕΣ ΝΑ ΓΙΝΟΥΝ 3ο ΧΕΡΙ ΣΟΒΑ , ΜΠΟΓΙΑ ΚΑΙ ΓΡΑΦΙΑΤΟ ΧΡΩΜΑΤΟΣ ΕΠΙΛΟΓΗΣ ΤΟΥ ΕΠΙΒΛΕΠΟΝΤΑ
- ② ΞΥΛΟ ΕΞΩΤΕΡΙΚΗΣ ΧΡΗΣΗΣ HPL
- ③ ΑΛΟΥΜΙΝΙΑ
- ④ ΓΥΑΛΙ

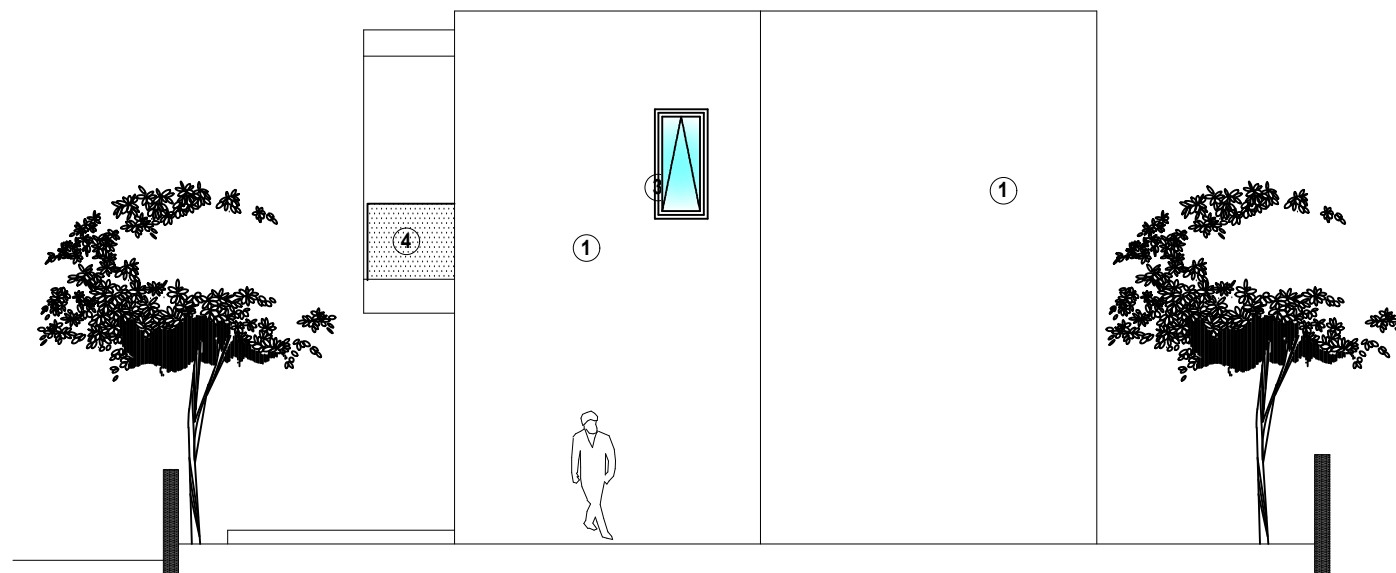ΠΛΑΙΝΗ ΟΨΗ (ΟΨΗ 4)
ΚΛ. 1:100

Z:\Architect's PROJECTS\ΙΑΚΡΟΥΝΤΑΛΑ\Κ.Ρ-008\7.ΚΑΤΑΣΚΕΥΗ ΕΡΓΟΥ\1351 Α.Φ.Η.Τελικά Αδειας Νέο Χωροταξικό- ΝΠ ΓΙΑ ΚΑΤΑΣΚΕΥΗ.dwg

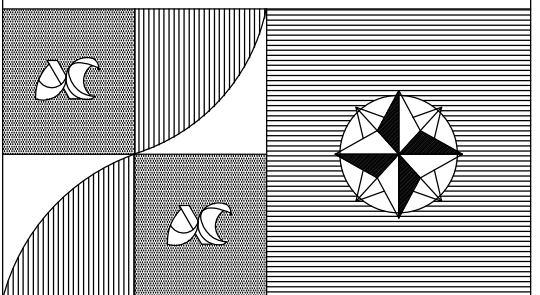

Christos P. ANDREOU

Associates

architects & engineers

Roussos Limassol Tower,

Anexartusias street,

Office N° 3B - Tel. 25 343566

Fax 25354852 - P.O.BOX 56079

3304 LIMASSOL - CYPRUS

1/9/2026