


- Σημειώσεις:
- +0.00. Προτεινόμενα Υψόμετρα
  - +0.00. Υφιστάμενα Υψόμετρα
  - +0.00. Υφιστάμενα Υψόμετρα Περιφράξης
  - +0.00. Προτεινόμενα Υψόμετρα Περιφράξης

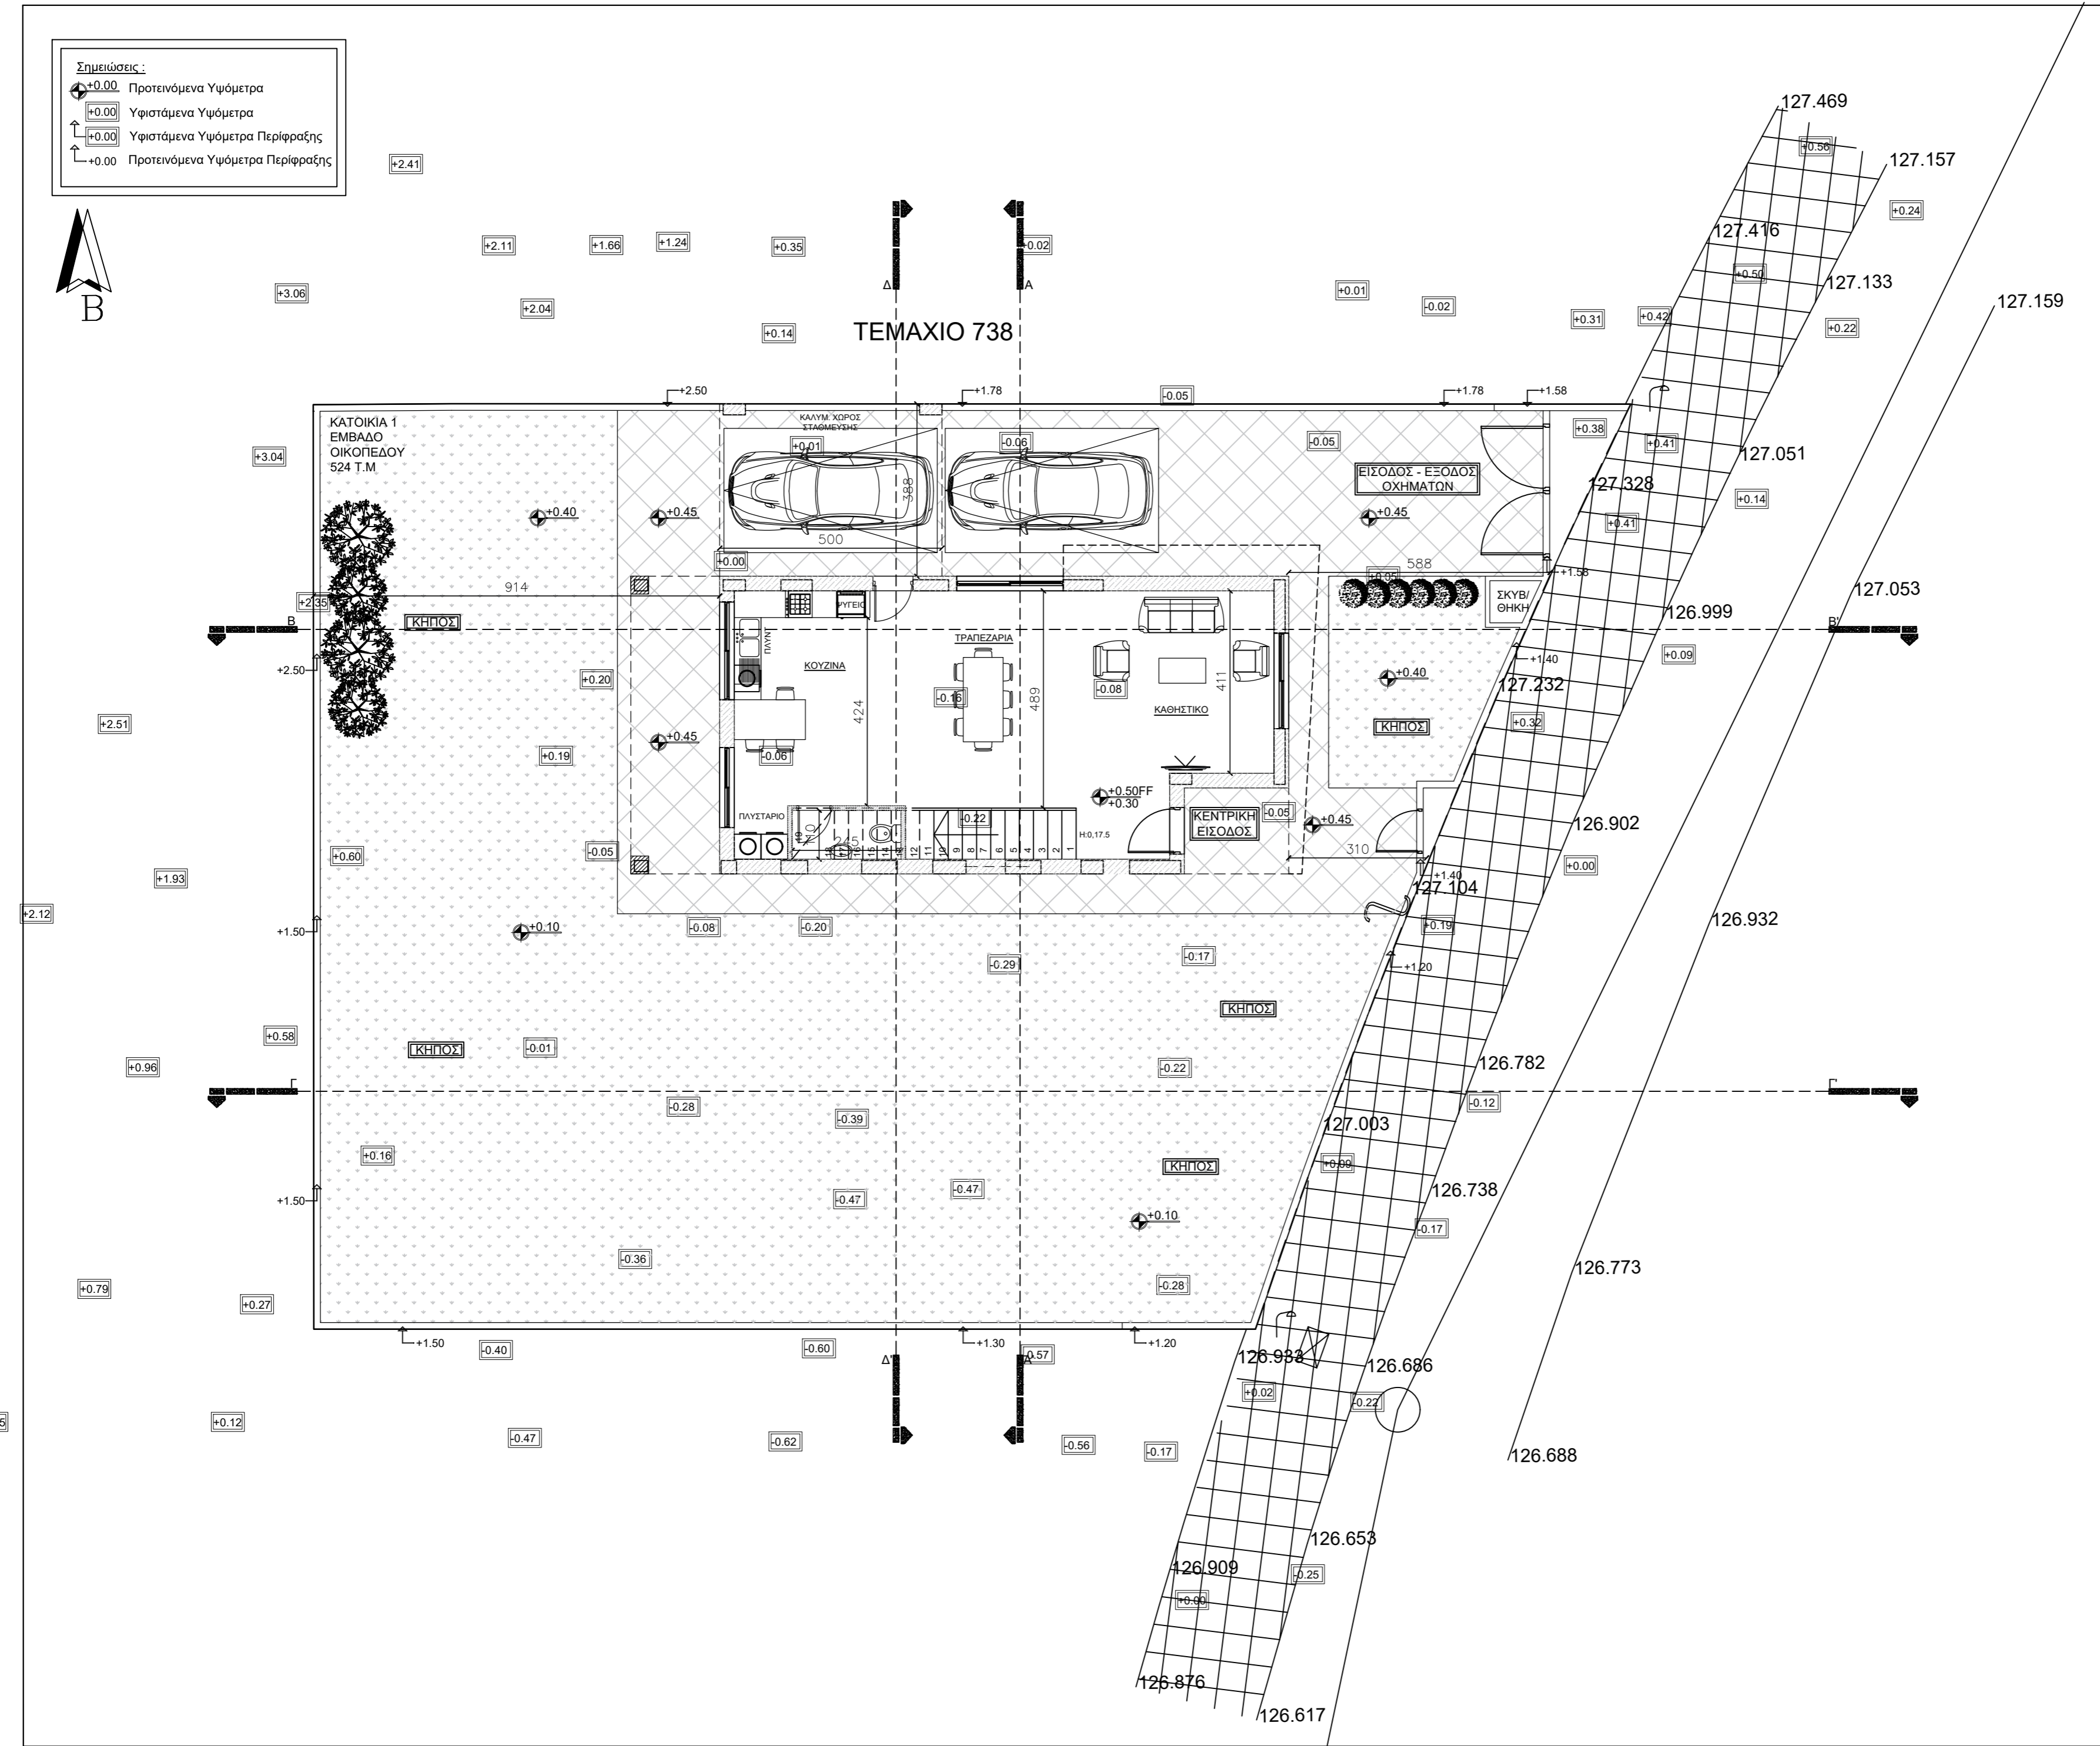


**ΓΕΩΡΓΙΑΔΗΣ ΧΡΙΣΤΟΣ**  
 αρχιτέκτονας  
 23Α, Κουμανταρίας, 3036 Λεμεσός  
 τηλ: +357 25028144 κιν: +357 99917821 φαξ: +357 25028145  
 email: architect2@garpozisdevelopments.com

ΙΔΙΟΚΤΗΤΗΣ:  
**GARPOZIS CONSTRUCTIONS & DEVELOPMENTS LTD**

ΥΠΟΓΡΑΦΗ ΙΔΙΟΚΤ.

ΣΗΜΕΙΩΣΕΙΣ:

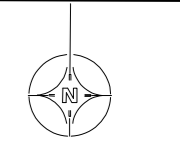

Blank area for notes and additional information.

ΑΡ. ΕΡΓΟΥ  
**ΓΕΡ.ΓΙΑ / 004**

ΗΜΕΡΟΜ.  
**ΙΟΥΛΙΟΣ 2019**

SCALE  
**1:100@ A2**

ΕΡΓΟ: ΠΕΡΙΟΧΗ: ΓΕΡΜΑΣΟΓΕΙΑ

**"INFINITY VIEW complex"**

ΣΧΕΔΙΟ  
**ΧΩΡΟΤΑΞΙΚΟ - ΙΣΟΓΕΙΟ**

ΑΡ.ΣΧΕΔΙΟΥ  
**A1**