
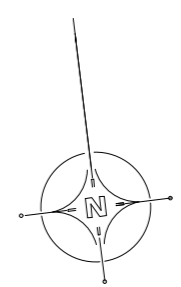


- Σημειώσεις :**
- ⬆️ +0.00 Προτεινόμενα Υψόμετρα
 - ☒ +0.00 Υφιστάμενα Υψόμετρα
 - ⬆️ +0.00 Υφιστάμενα Υψόμετρα Περιφράξης
 - ⬆️ +0.00 Προτεινόμενα Υψόμετρα Περιφράξης

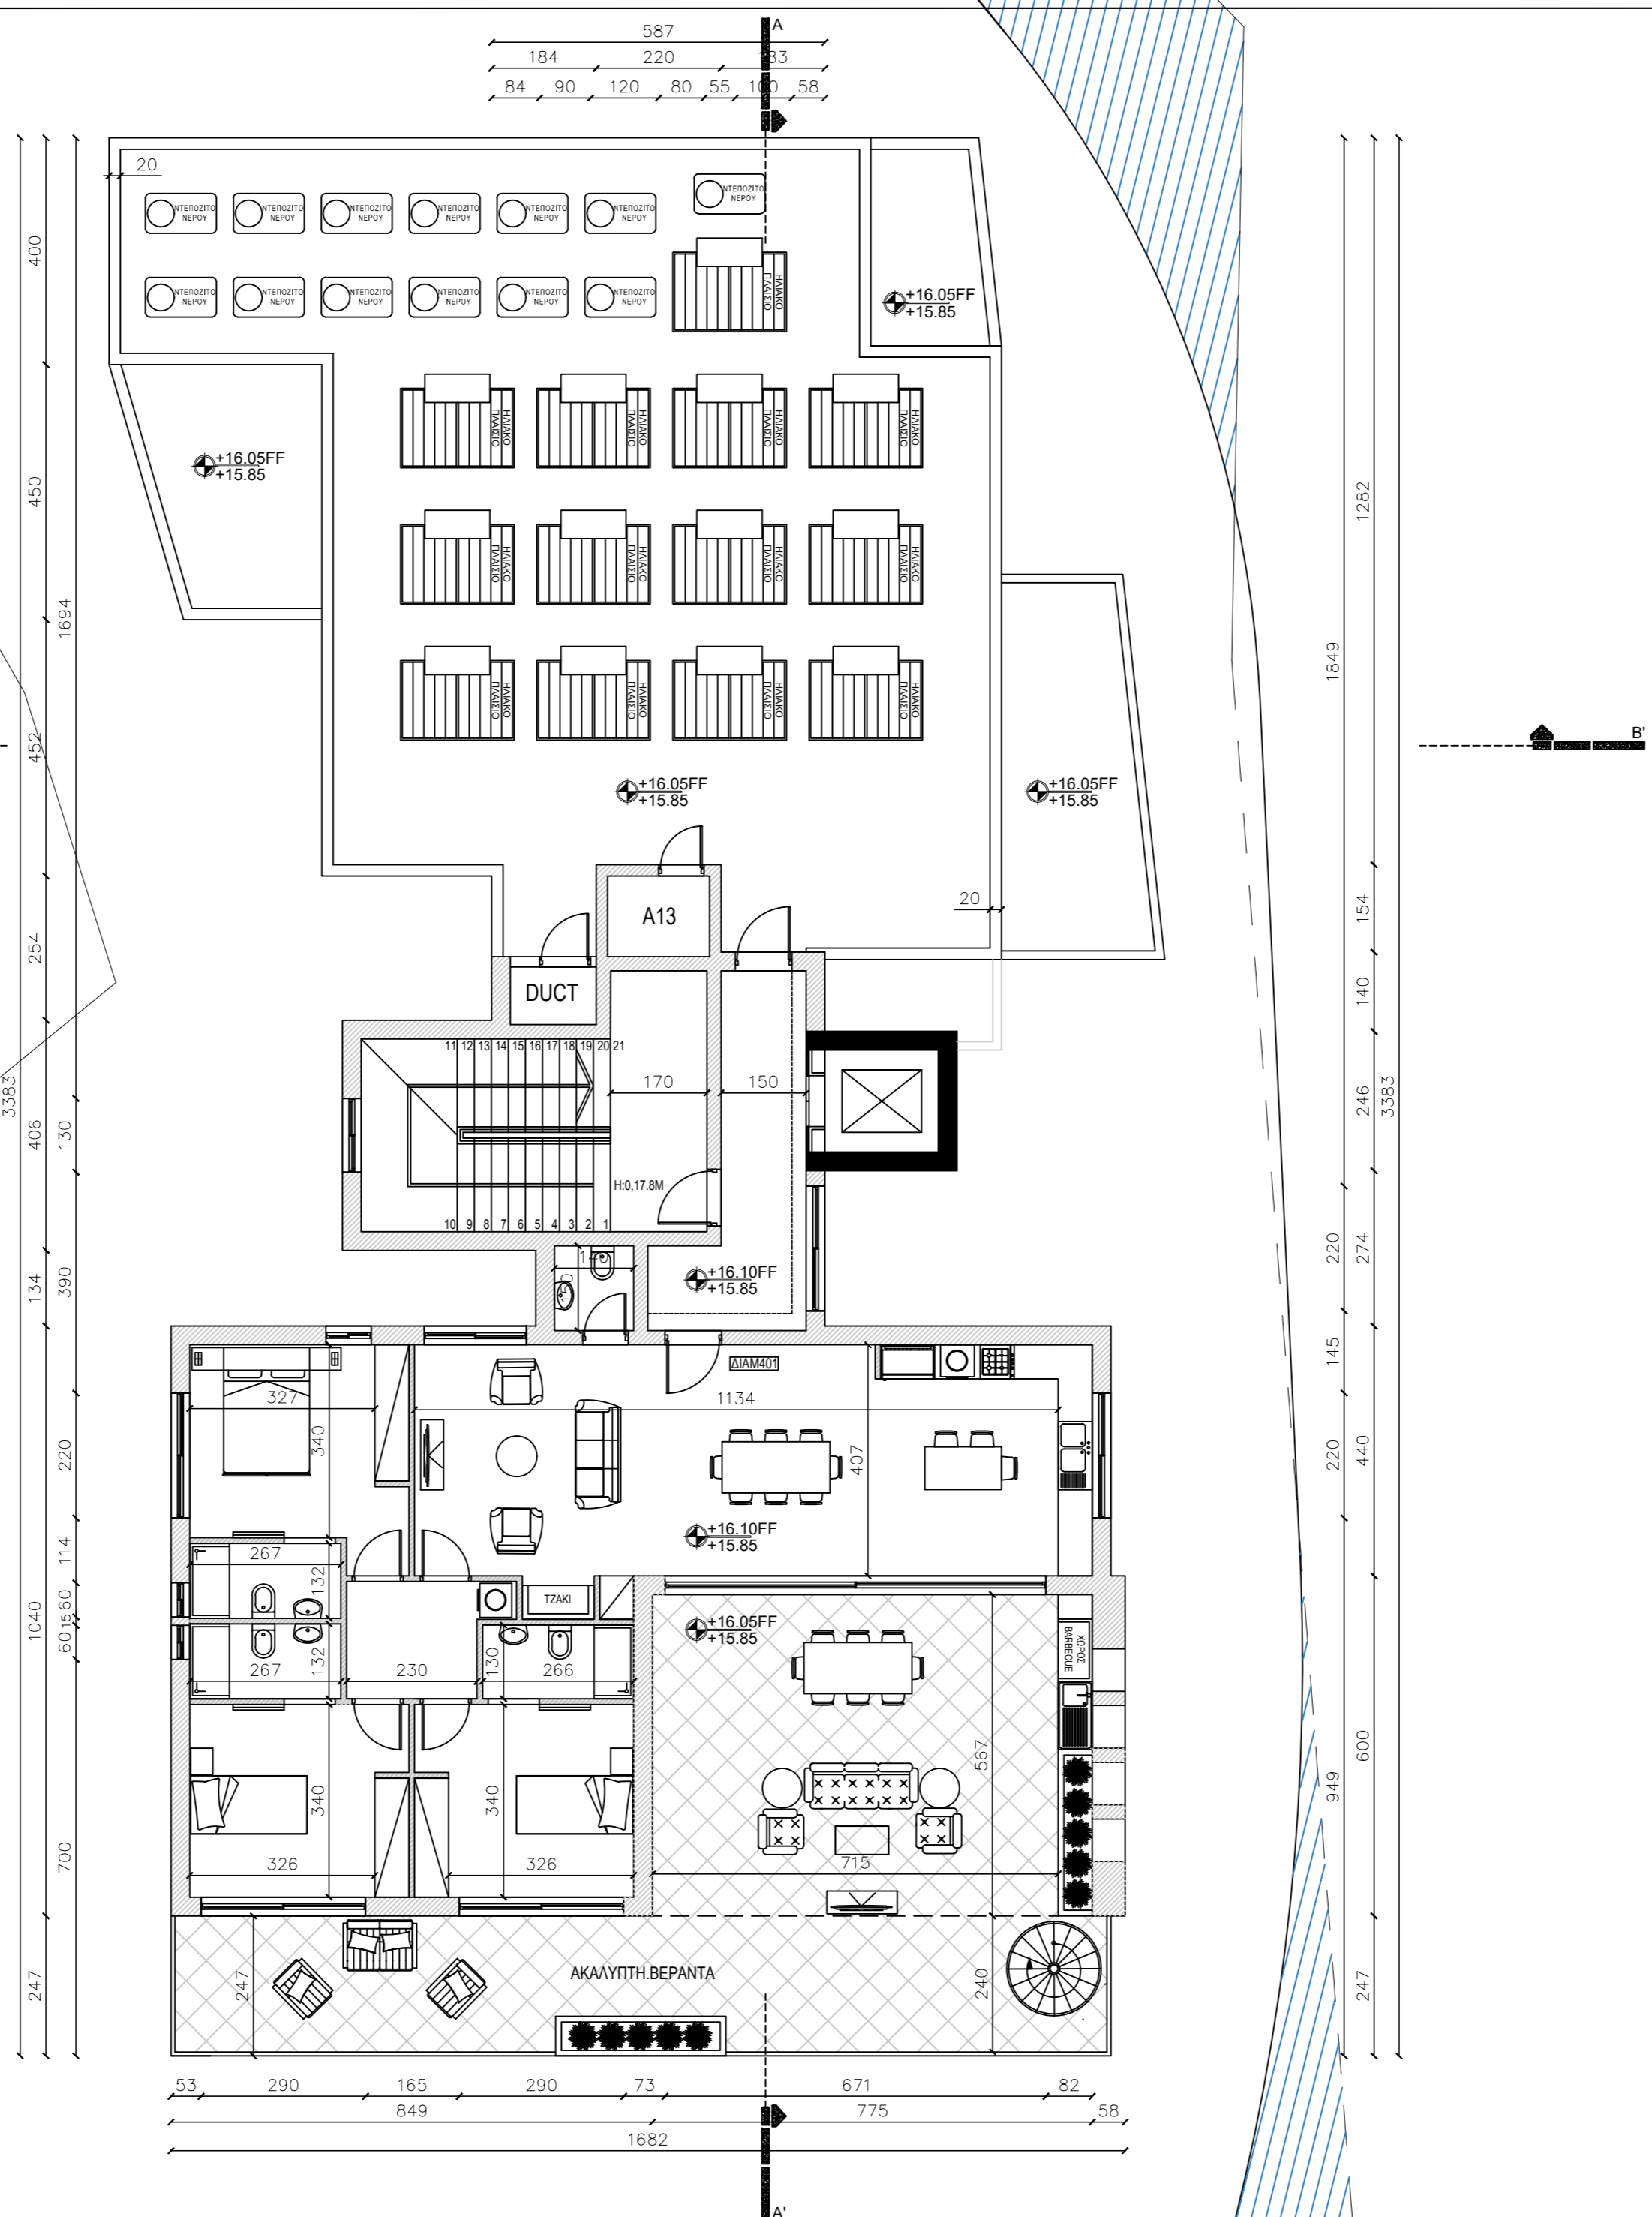


ΓΕΩΡΓΙΑΔΗΣ ΧΡΙΣΤΟΣ
 αρχιτέκτονας
 23Α, Κοιμανταρίας, 3036 Λεμεσός
 τηλ: +357 25028144 κιν: +357 99917821 φας: +357 25028145
 email: architect2@garpozisdevelopments.com

ΙΔΙΟΚΤΗΤΗΣ:
GARPOZIS CONSTRUCTIONS & DEVELOPMENTS LTD

ΥΠΟΓΡΑΦΗ ΙΔΙΟΚΤ.

ΣΗΜΕΙΩΣΕΙΣ:

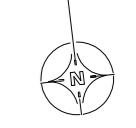

Blank area for notes or additional information.

ΑΡ. ΕΡΓΟΥ
Α.Φ/005

ΗΜΕΡΟΜ.
ΟΚΤΩΜΒΡΙΟΣ 2019

SCALE
1:100@A2

ΕΡΓΟ: ΠΕΡΙΟΧΗ: Αγίας Φυλάξης

ΕΥΡΗΘΡΙΑ

ΣΧΕΔΙΟ:
ΚΑΤΟΨΗ 4ου ΟΡΟΦΟΥ

ΑΡ. ΣΧΕΔΙΟΥ:
A5